AFSTÖÐUMYND. 1:500

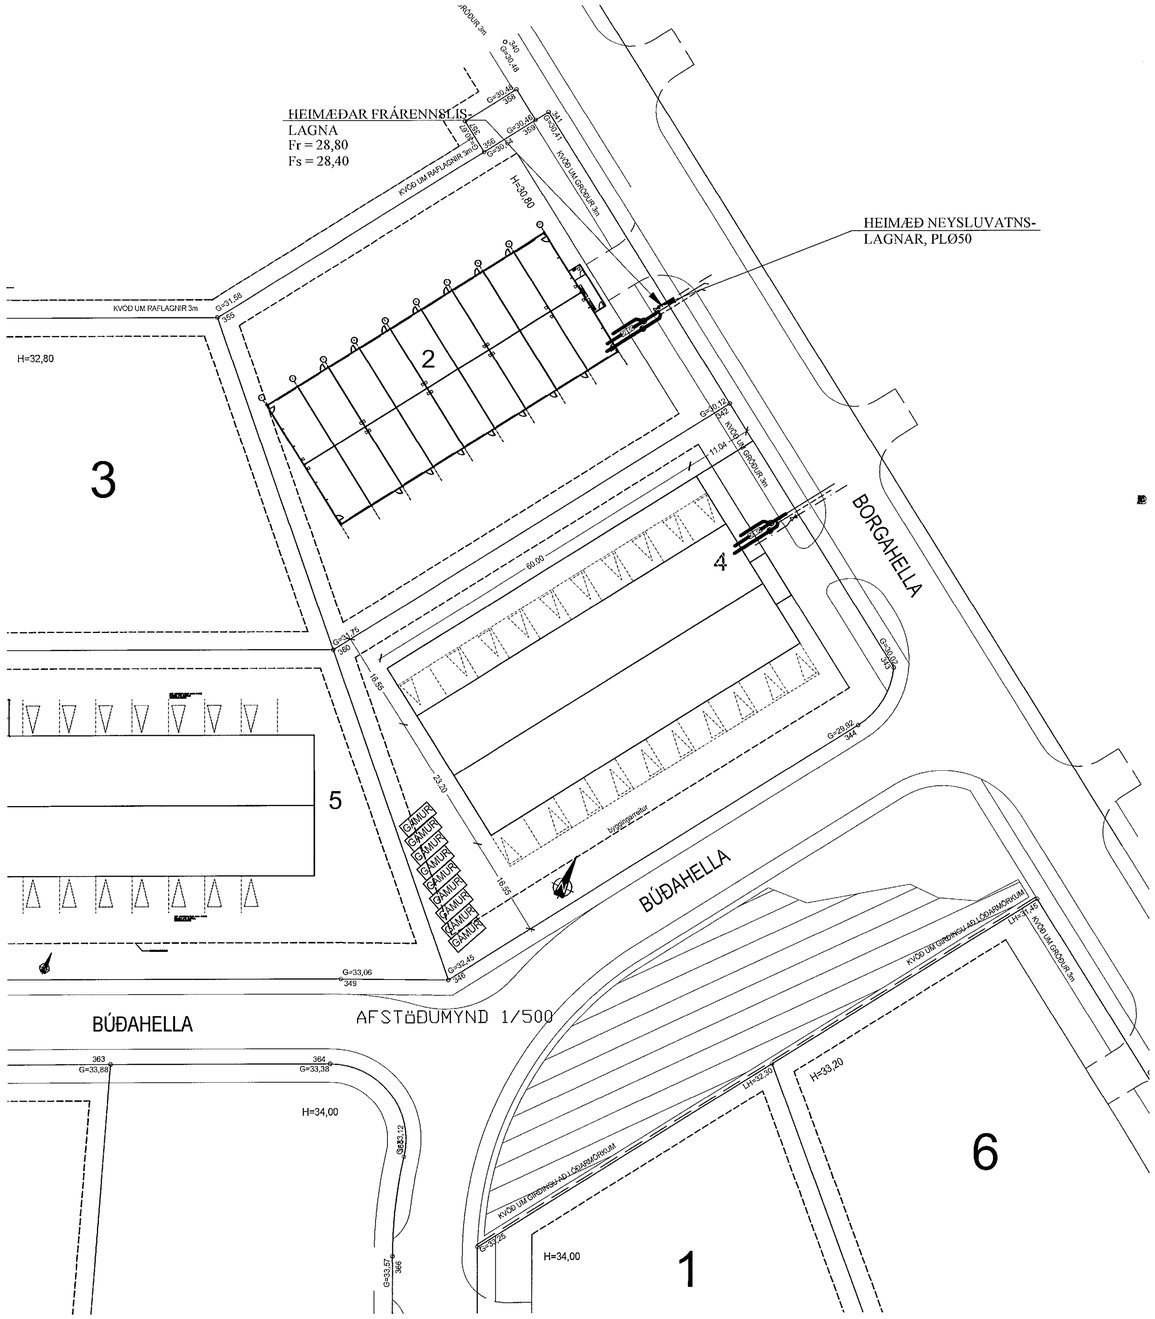

BRUNNAR, ALMENNT. 1:20

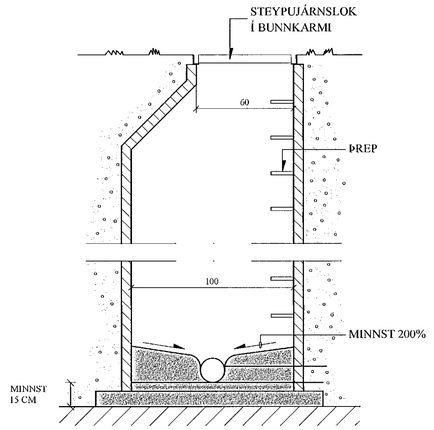

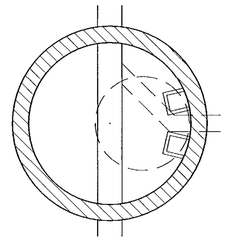

FRÁRENNSLISLAGNIR Í JÖRÐU OG GRUNNI. 1:20

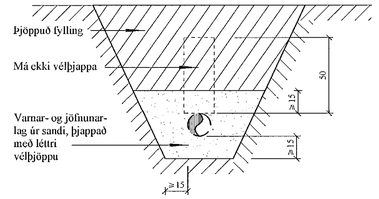

SNIÐ Í NF M/SANDFANGI. 1:20

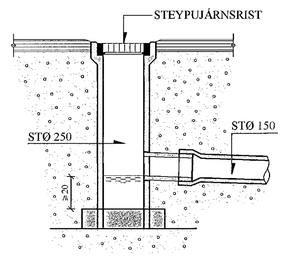

Samþykkt þann
07. sep. 2021
f.h. byggingarfulltrúans í Hafnarfirði
Hjálmar A. Jónsson
HAJ

JÓN KRISTJÁNSSON BYGGINGARVERKFRÆÐINGUR
KT: 210754-4829

BREYTINGAR

TILVÍSANIR:

SKÝRINGAR..... SJÁ TEIKN. NR. 2-01

Reikn.	JKR	Ágúst '21	Útgefið:	09.08.2021
Teikn.	JKR	Ágúst '21	Kvarði:	1:500, 1:20
Ath.				
Samþ.				

BORGARHELLA 2
Hafnarfirði

Nr. 2-02

Verkhluti
AFSTÖÐUMYND,
FRÁRENNSLISLAGNIR.
SÉRMYNDIR.

Jón Kristjánsson
Byggingarverkfræðingur
V.K. ehf
Bildshöfða 12
110 Reykjavík
Sími: 537-0002 Gsm: 772-3154
Kt: 210754-4629
Netfang: jolaru54@gmail.com