


FRÁRENNSLISLAGNIR Í GRUNNI, GRUNNMYND. 1:50

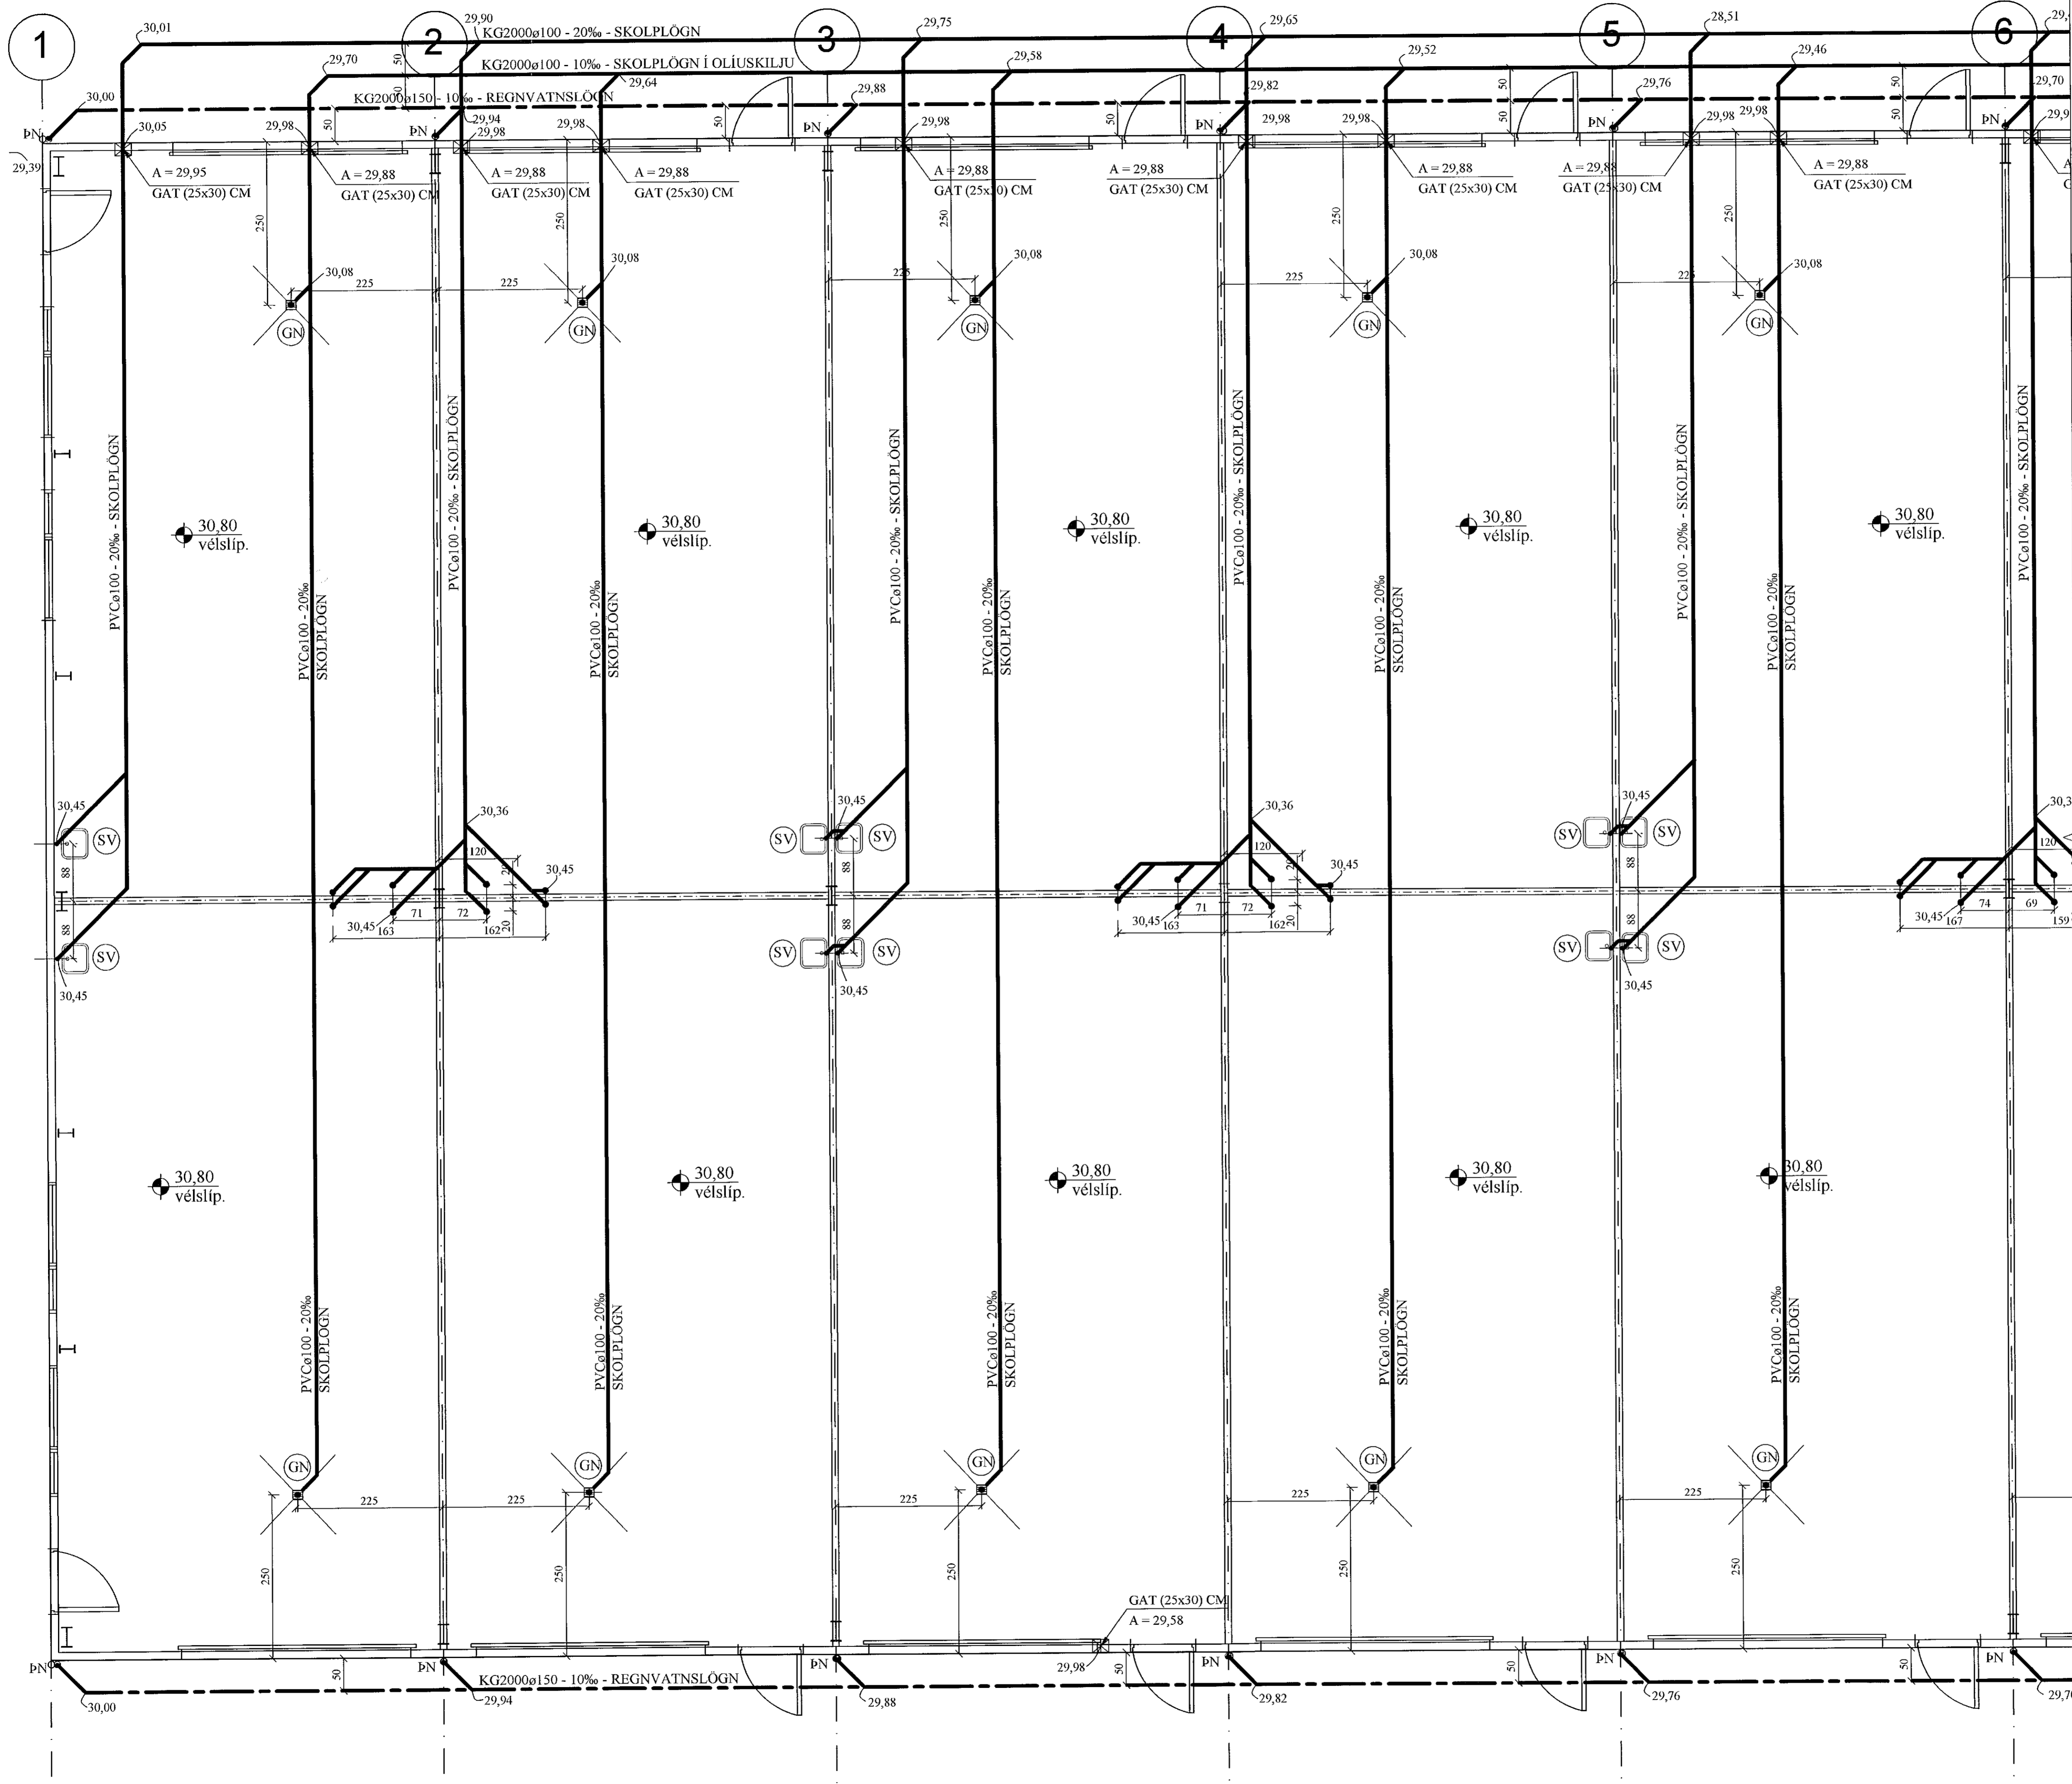

Samþykkt þann
07. sep. 2021
Eli Byggingarfræðingur & Halnarfrófi
Hjalmar A. Jónsson
H.A.J.

FRAMHALD,
SJÁ TEIKN. NR. 2-04

JÓN KRISTJÁNSSON BYGGINGARVERKFRÆÐINGUR
KT: 210754-4829

BREYTINGAR

TILVÍSANIR:
SKÝRINGAR..... SJÁ TEIKN. NR. 2-01

Reikn.	JKR	Ágúst '21	Útfelld	09.08.2021
Teikn.	JKR	Ágúst '21	Kvarót	1:50
Ath.				
Samþ.				

BORGARHELLA 2 Nr. 2-03
Halnarfrófi

Verkhliuti
FRÁRENNSLISLAGNIR
Í GRUNNI, GRUNNMYND.

Jón Kristjánsson
Byggingarverkfræðingur
VJK ehf.
Bískupstígur 12
110 Reykjavík
Sími: 537 0002 Gsm: 772 3154
KT: 210754-4829
Netfang: jkris54@gmail.com