


FRÁRENNSLISLAGNIR Í GRUNNI, GRUNNMYND. 1:50

Samþykkt þann
07. sep. 2021
f.h. Byggingarfræðingur í Hafnarfirði
Hjalmar A. Jónsson
f-113

FRAMHALD,
SJÁ TEIKN.
NR. 2-04

FRAMHALD,
SJÁ TEIKN.
NR. 2-06

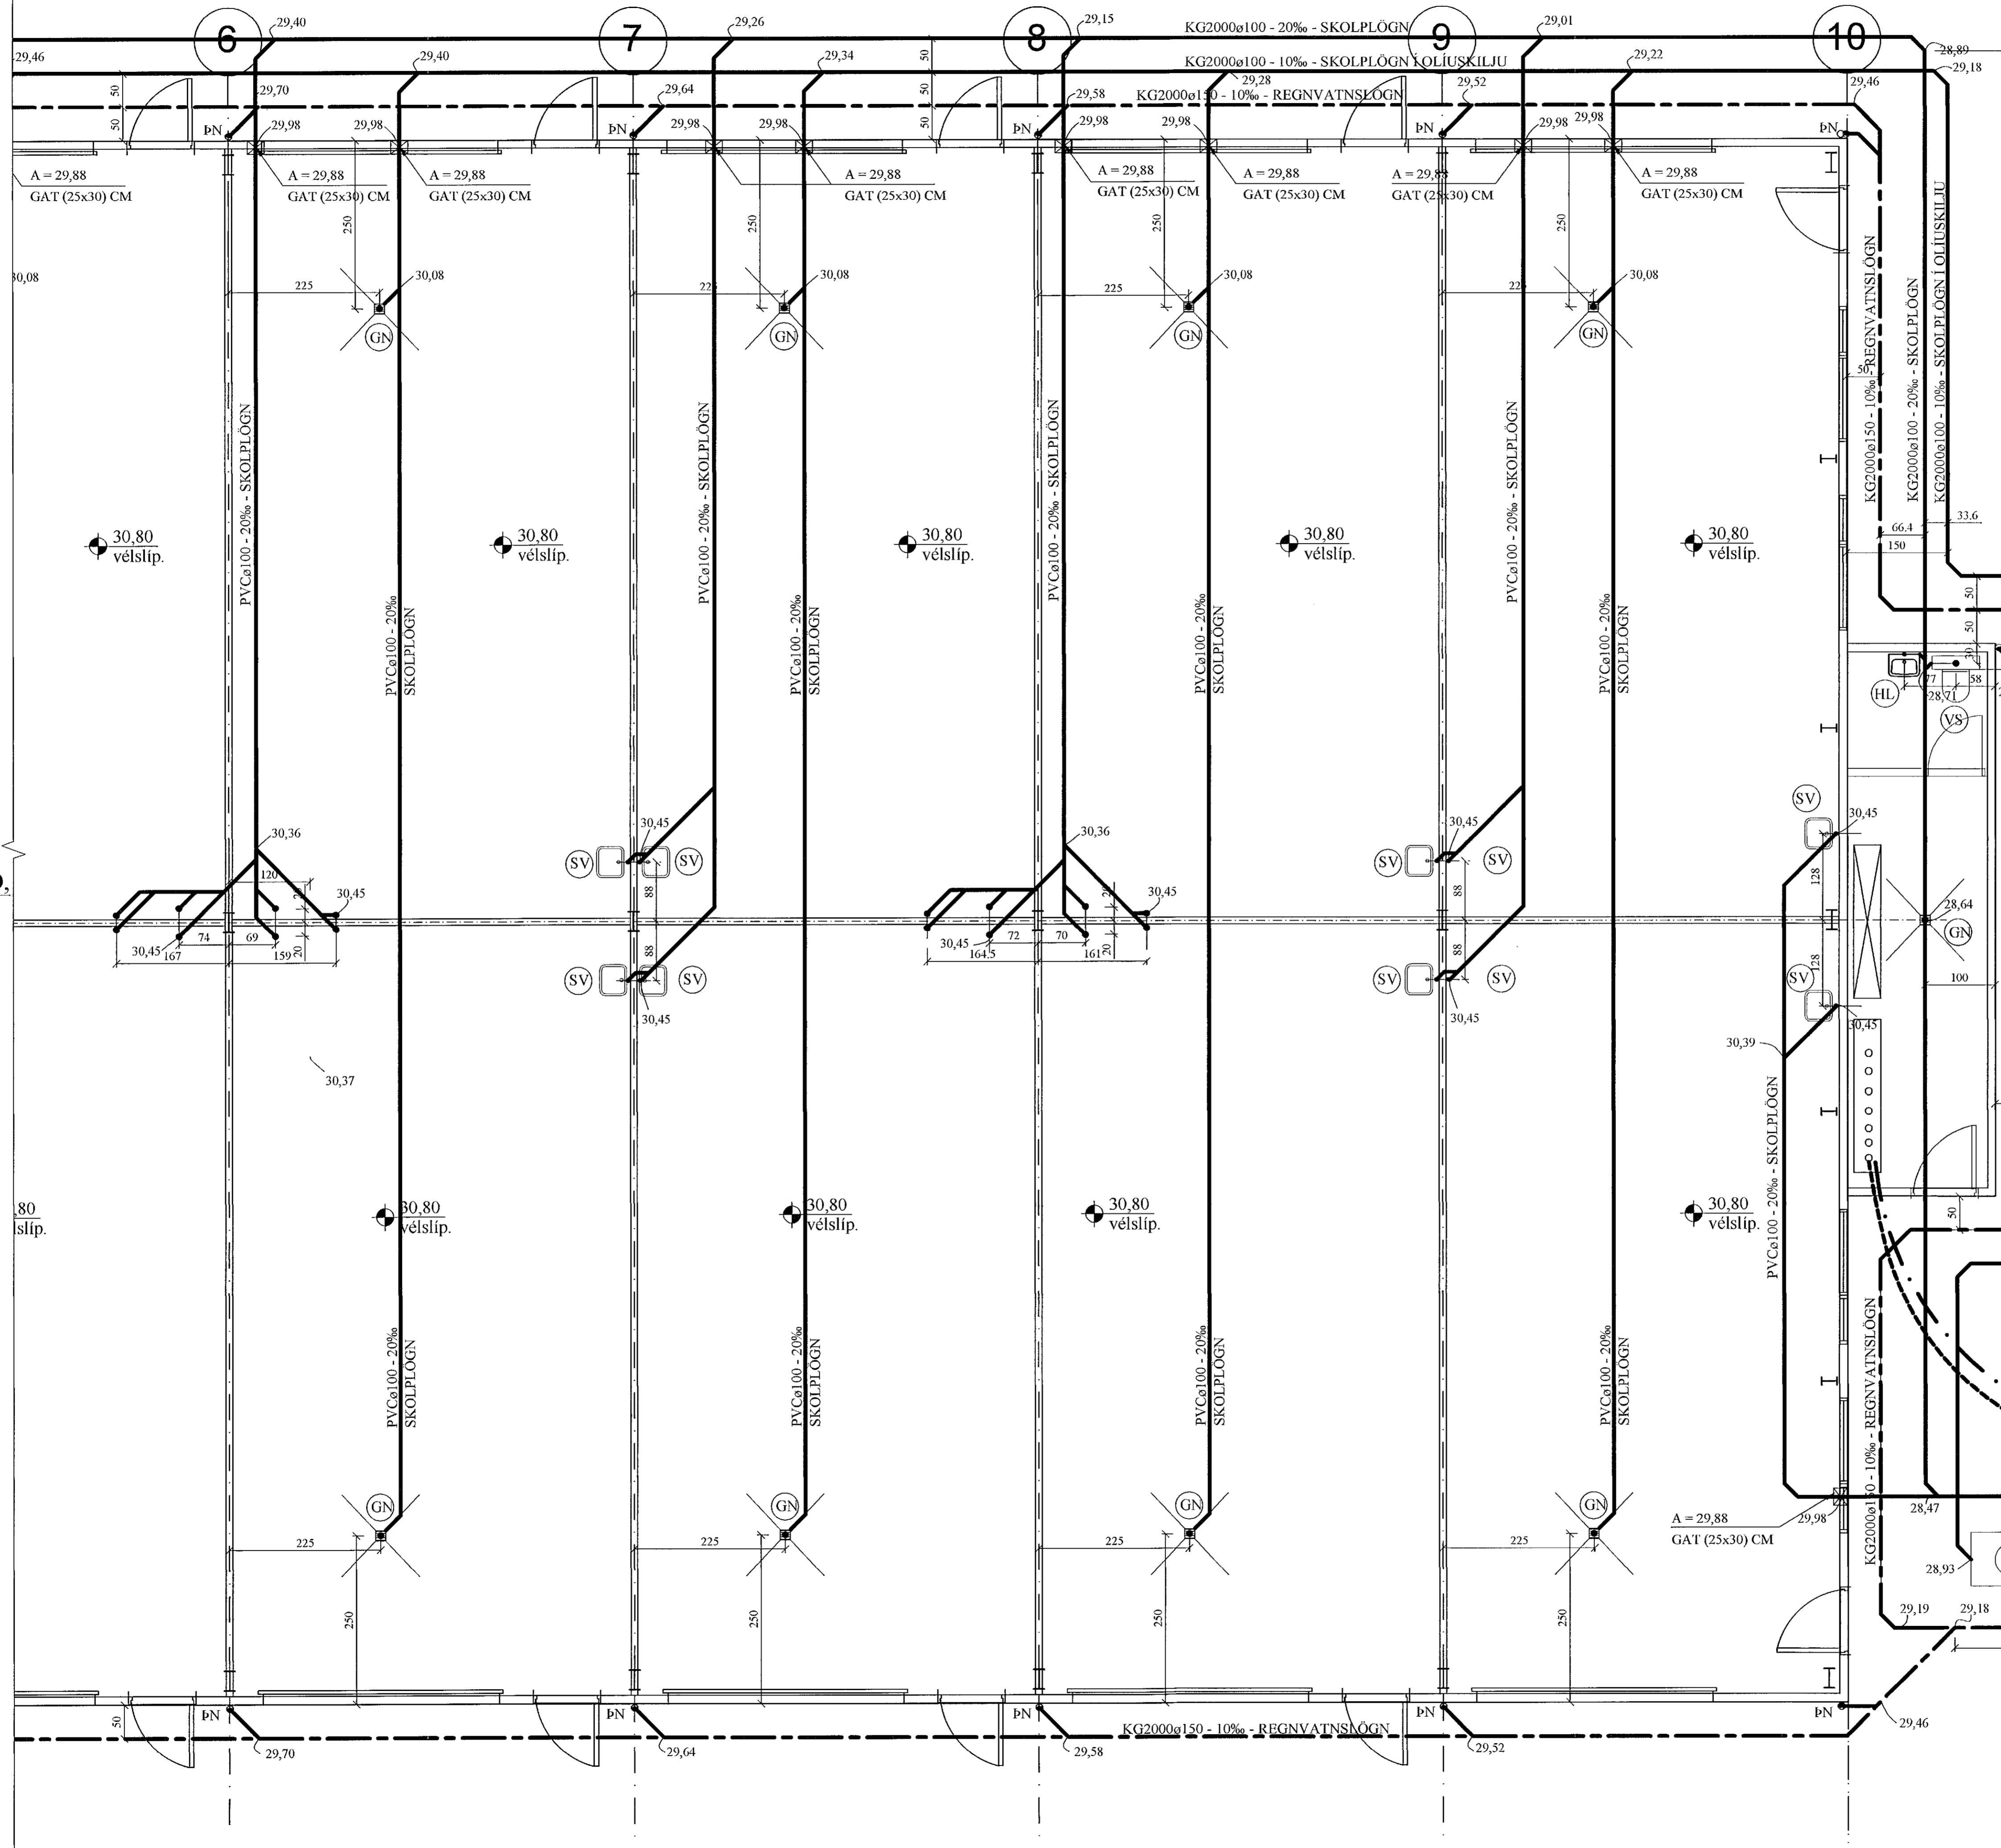

JÓN KRISTJÁNSSON BYGGINGARVERKFRÆÐINGUR
KT: 210754-4829

BREYTINGAR

TILVÍSANIR:

SKÝRINGAR..... SJÁ TEIKN. NR. 2-01

Röskn.	JKR	Ágúst '21	Þegill	09.08.2021
Teikn.	JKR	Ágúst '21	Þveröl	1:50
Samþ.				

BORGARHELLA 2 Nr. 2-05
Hafnarfirði

Verkhúti
FRÁRENNSLISLAGNIR
Í GRUNNI, GRUNNMYND.

Jón Kristjánsson
Byggingarverkfræðingur
VJK ehf.
Bílskotla 12
110 Reykjavík
Sími: 537 0002, Fax: 772 3154
KÍ: 210754-4829
Netfang: jkr@v54@gmail.com