


ÞRIFAKERFI, GRUNNMYND. 1:50

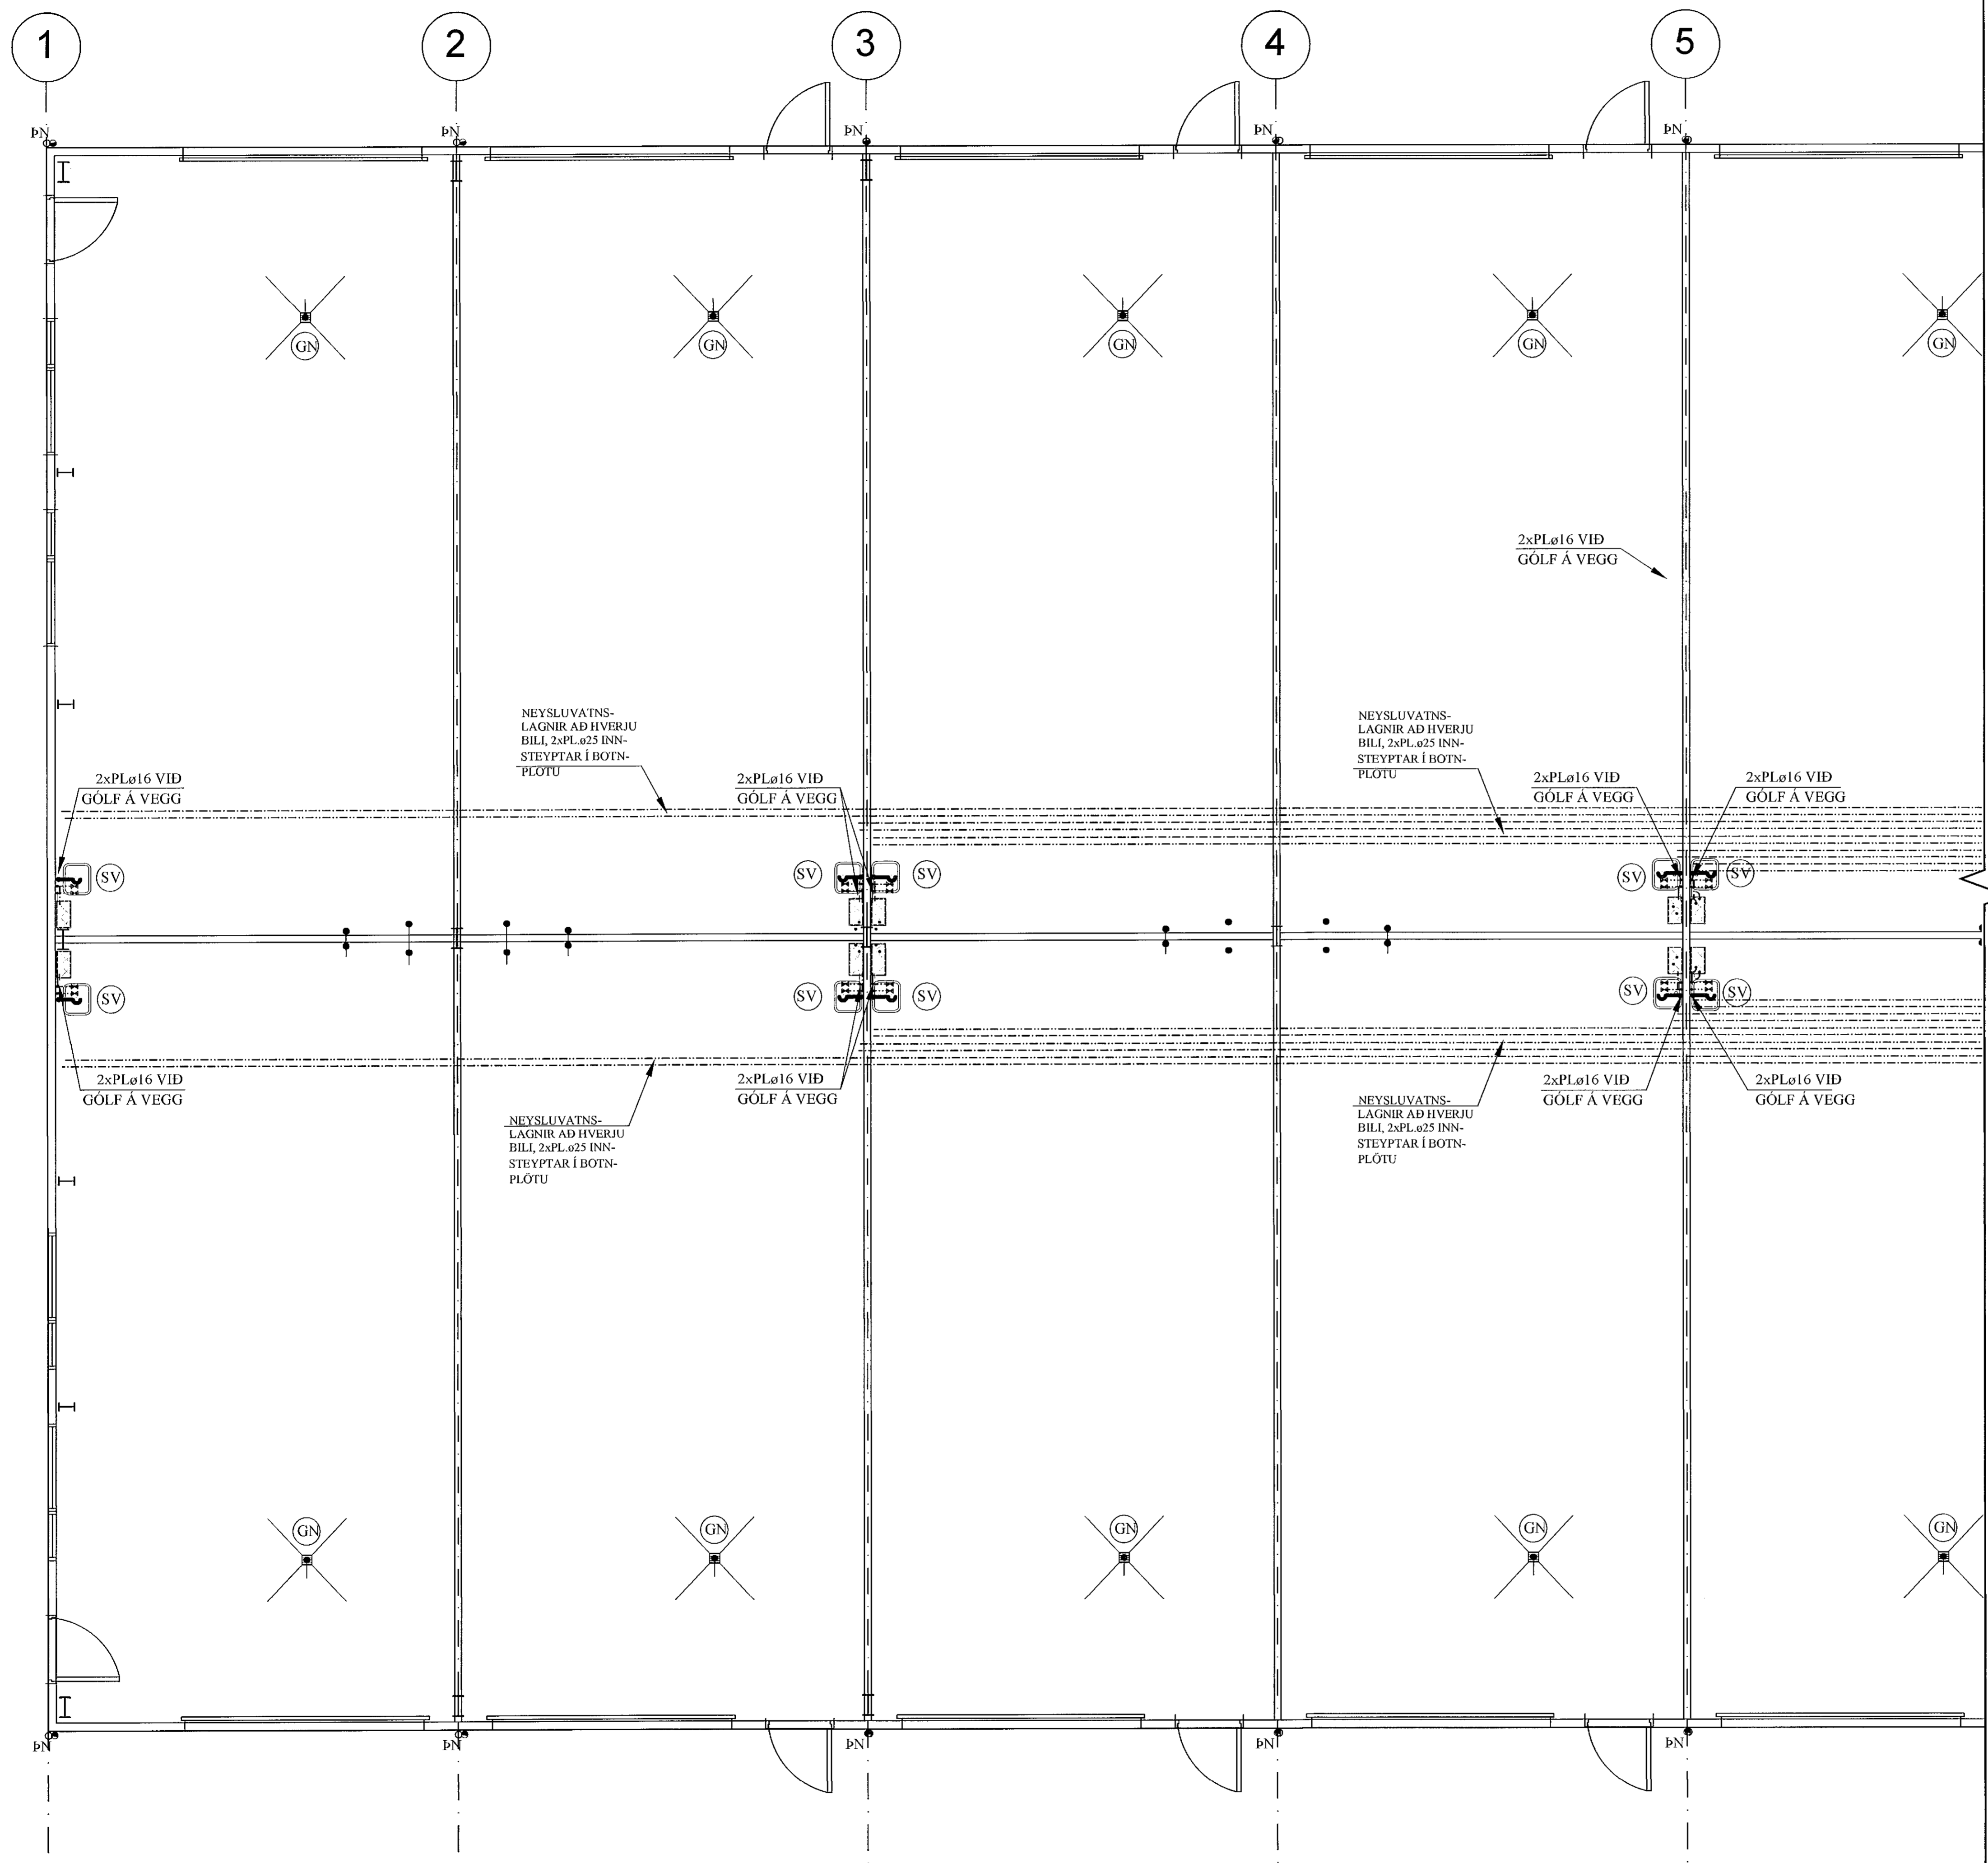

Samþykkt þann
07. sep. 2021
f.h. byggingarfræðingur í Hafnarfirði
Hjalmer A. Jónsson
FIAS

JÓN KRISTJÁNSSON BYGGINGARVERKFRÆÐINGUR
KT: 210754-4829

BREYTINGAR

TILVÍSANIR:
SKÝRINGAR..... SJÁ TEIKN. NR. 2-01

Reikn.	JKR	Ágúst '21	Útgefið:	09.08.2021
Teikn.	JKR	Ágúst '21	Kvarði:	1:50
Samþ.				

BORGARHELLA 2 Nr. 2-07
Hafnarfirði

Verkhlu ti
ÞRIFAKERFI,
GRUNNMYND.

Jón Kristjánsson
Byggingarverfræðingur
VJK ehf.
Bískuphlöðu 12
110 Reykjavík
Síni: 537-0012 Fax: 772-3154
Kt: 210754-4829
Netfang: jkr254@gmail.com