


ÞRIFAKERFI, GRUNNMYND. 1:50

Semþykkt þann  
07. sep. 2021  
f.h. Byggingarfræðingur & teiknari  
Hjalmar A. Jónsson  
H.A.J.

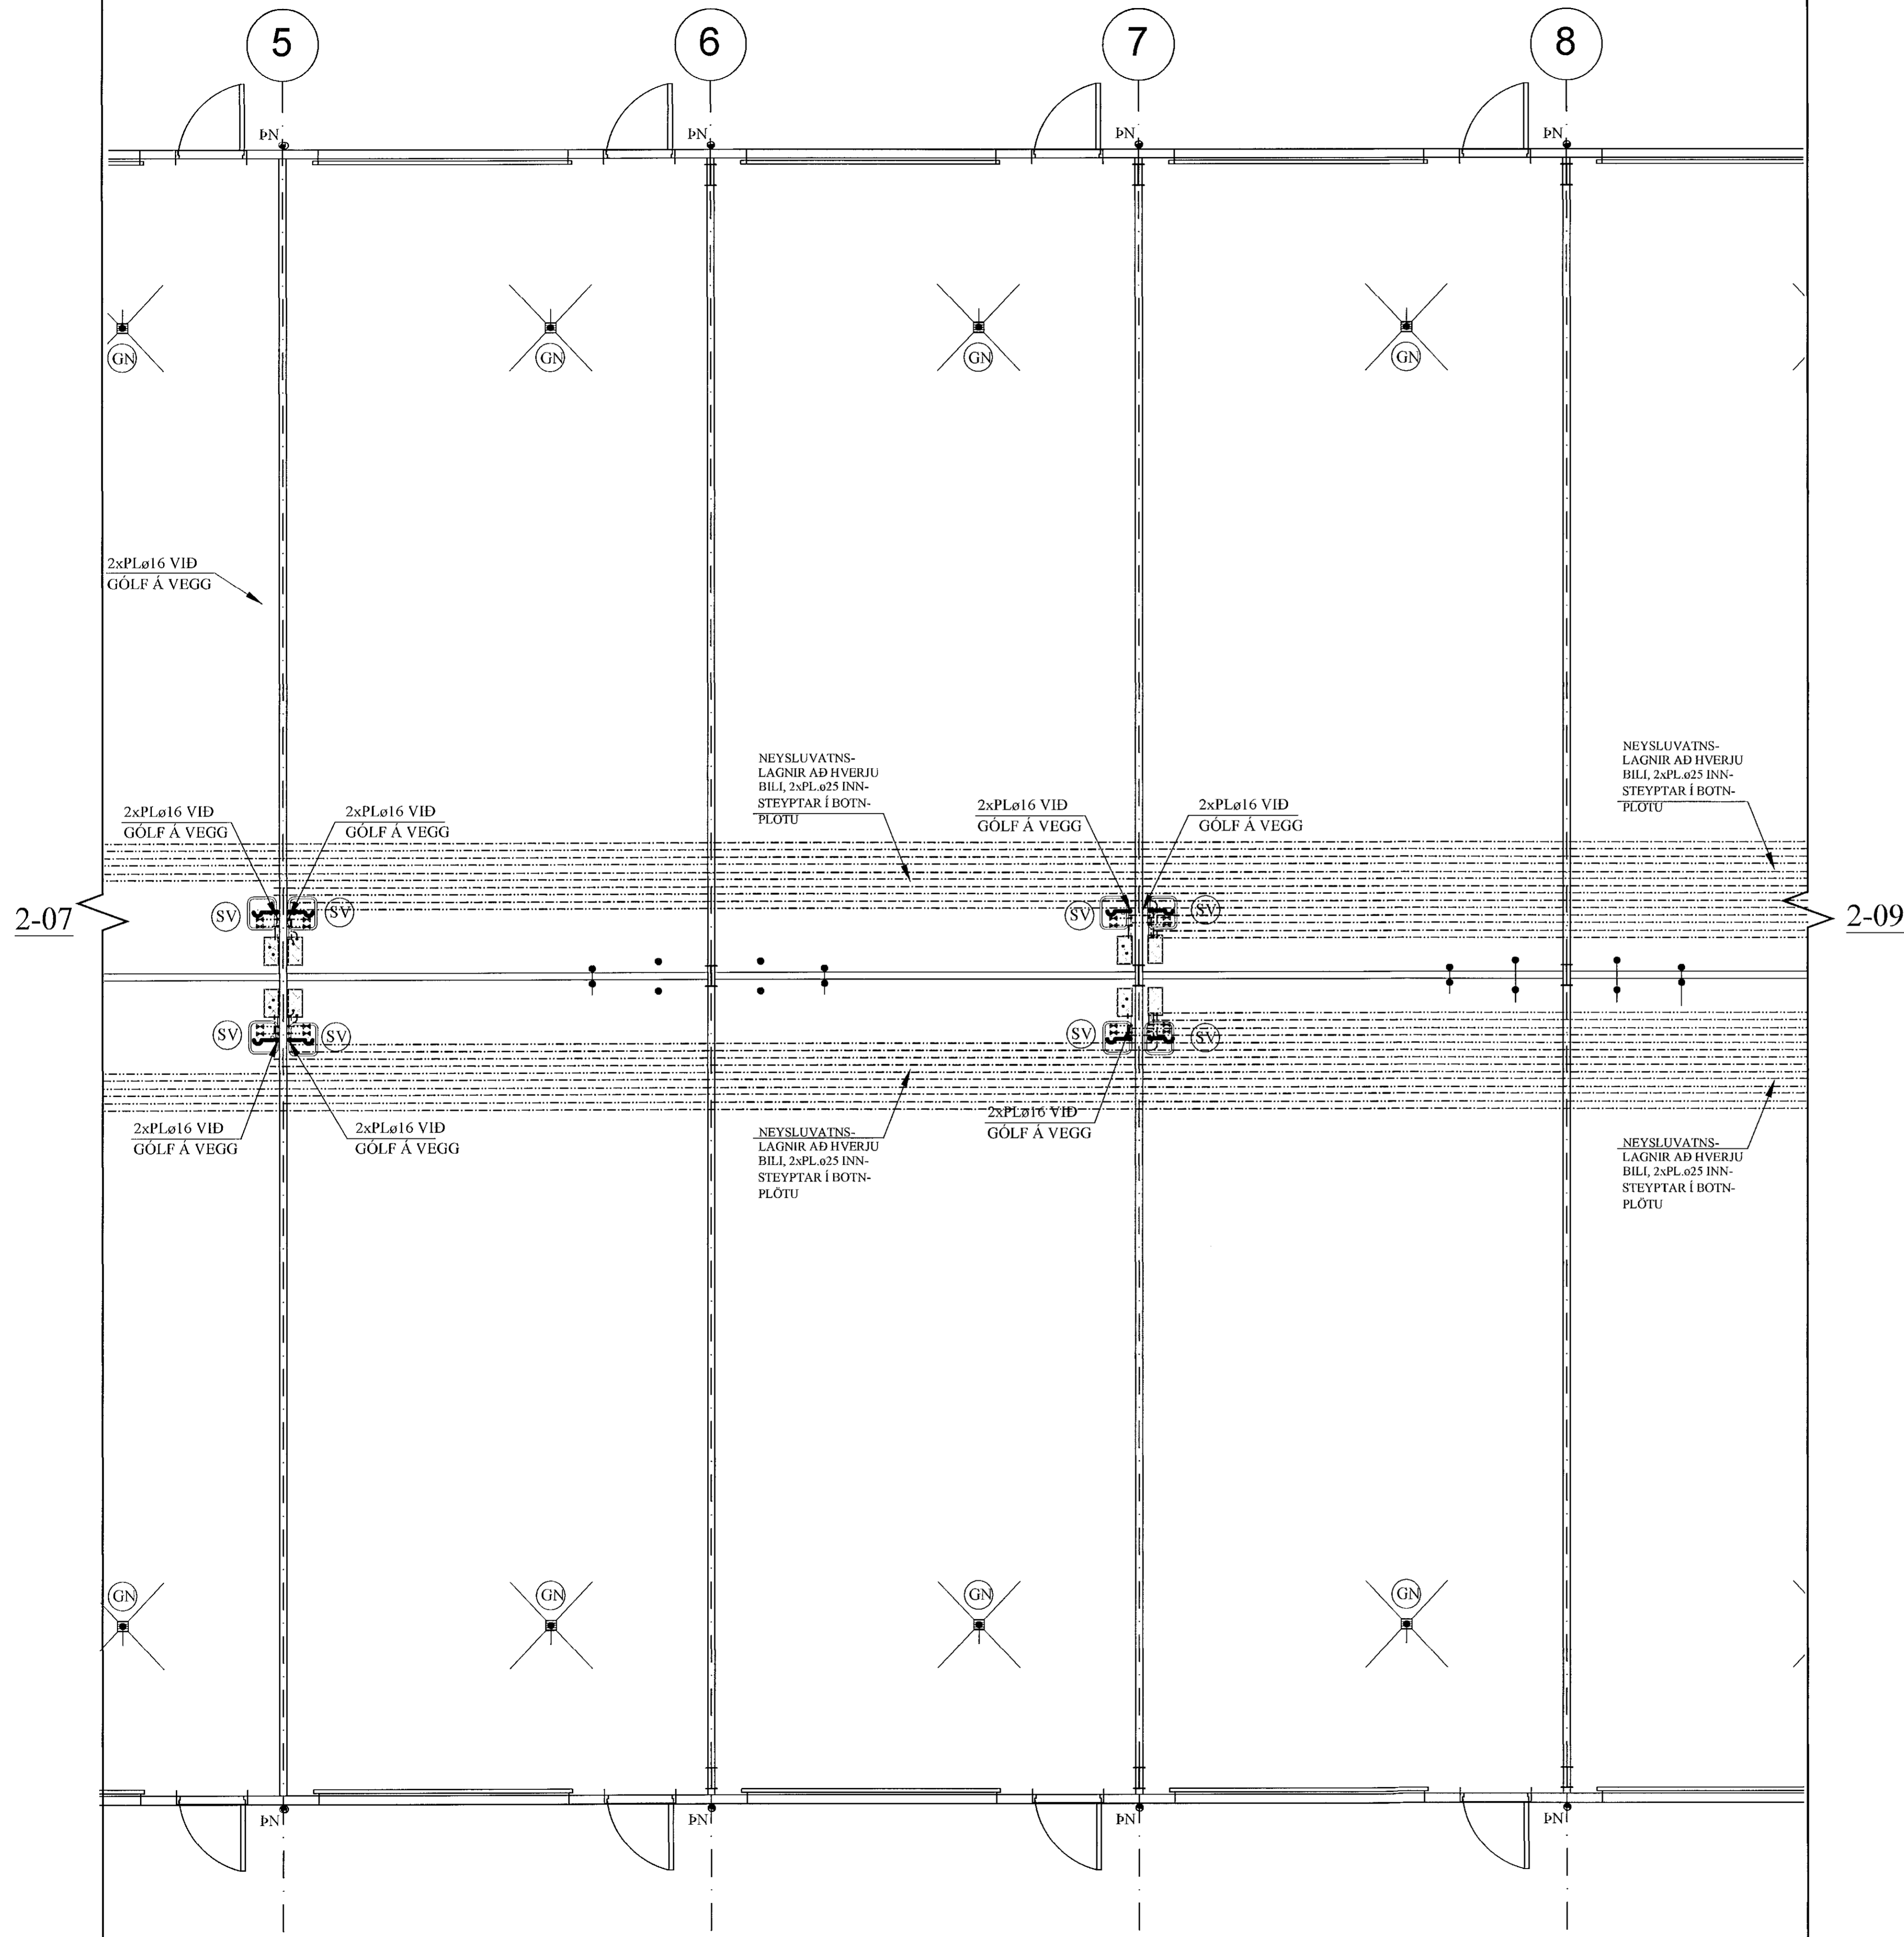

JÓN KRISTJÁNSSON BYGGINGARVERKFRÆÐINGUR  
KT: 210754-4829

BREYTINGAR

TILVÍSANIR:

SKÝRINGAR..... SJÁ TEIKN. NR. 2-01

Reikn.	JKR	Ágúst '21	Útgefið	09.08.2021
Teikn.	JKR	Ágúst '21	Kvaði:	1:50
Samþ.				

**BORGARHELLA 2** Nr. 2-08  
Hafnarfirdi

Verkhlu ti  
ÞRIFAKERFI,  
GRUNNMYND.

Jón Kristjánsson  
Byggingarverkfræðingur  
VJK ehf.  
Bískupstíu 12  
110 Reykjavík  
Sími: 537-0002 Fax: 772-3154  
Kt: 210754-4829  
Netfang: jonsis54@gmail.com