


ÞRIFAKERFI, GRUNNMYND. 1:50

Samþykkt þann
07. sep. 2021
f.h. byggingarfulltrúans í Hafnarfirði,
Hjalmar A. Jónsson
H.A.S

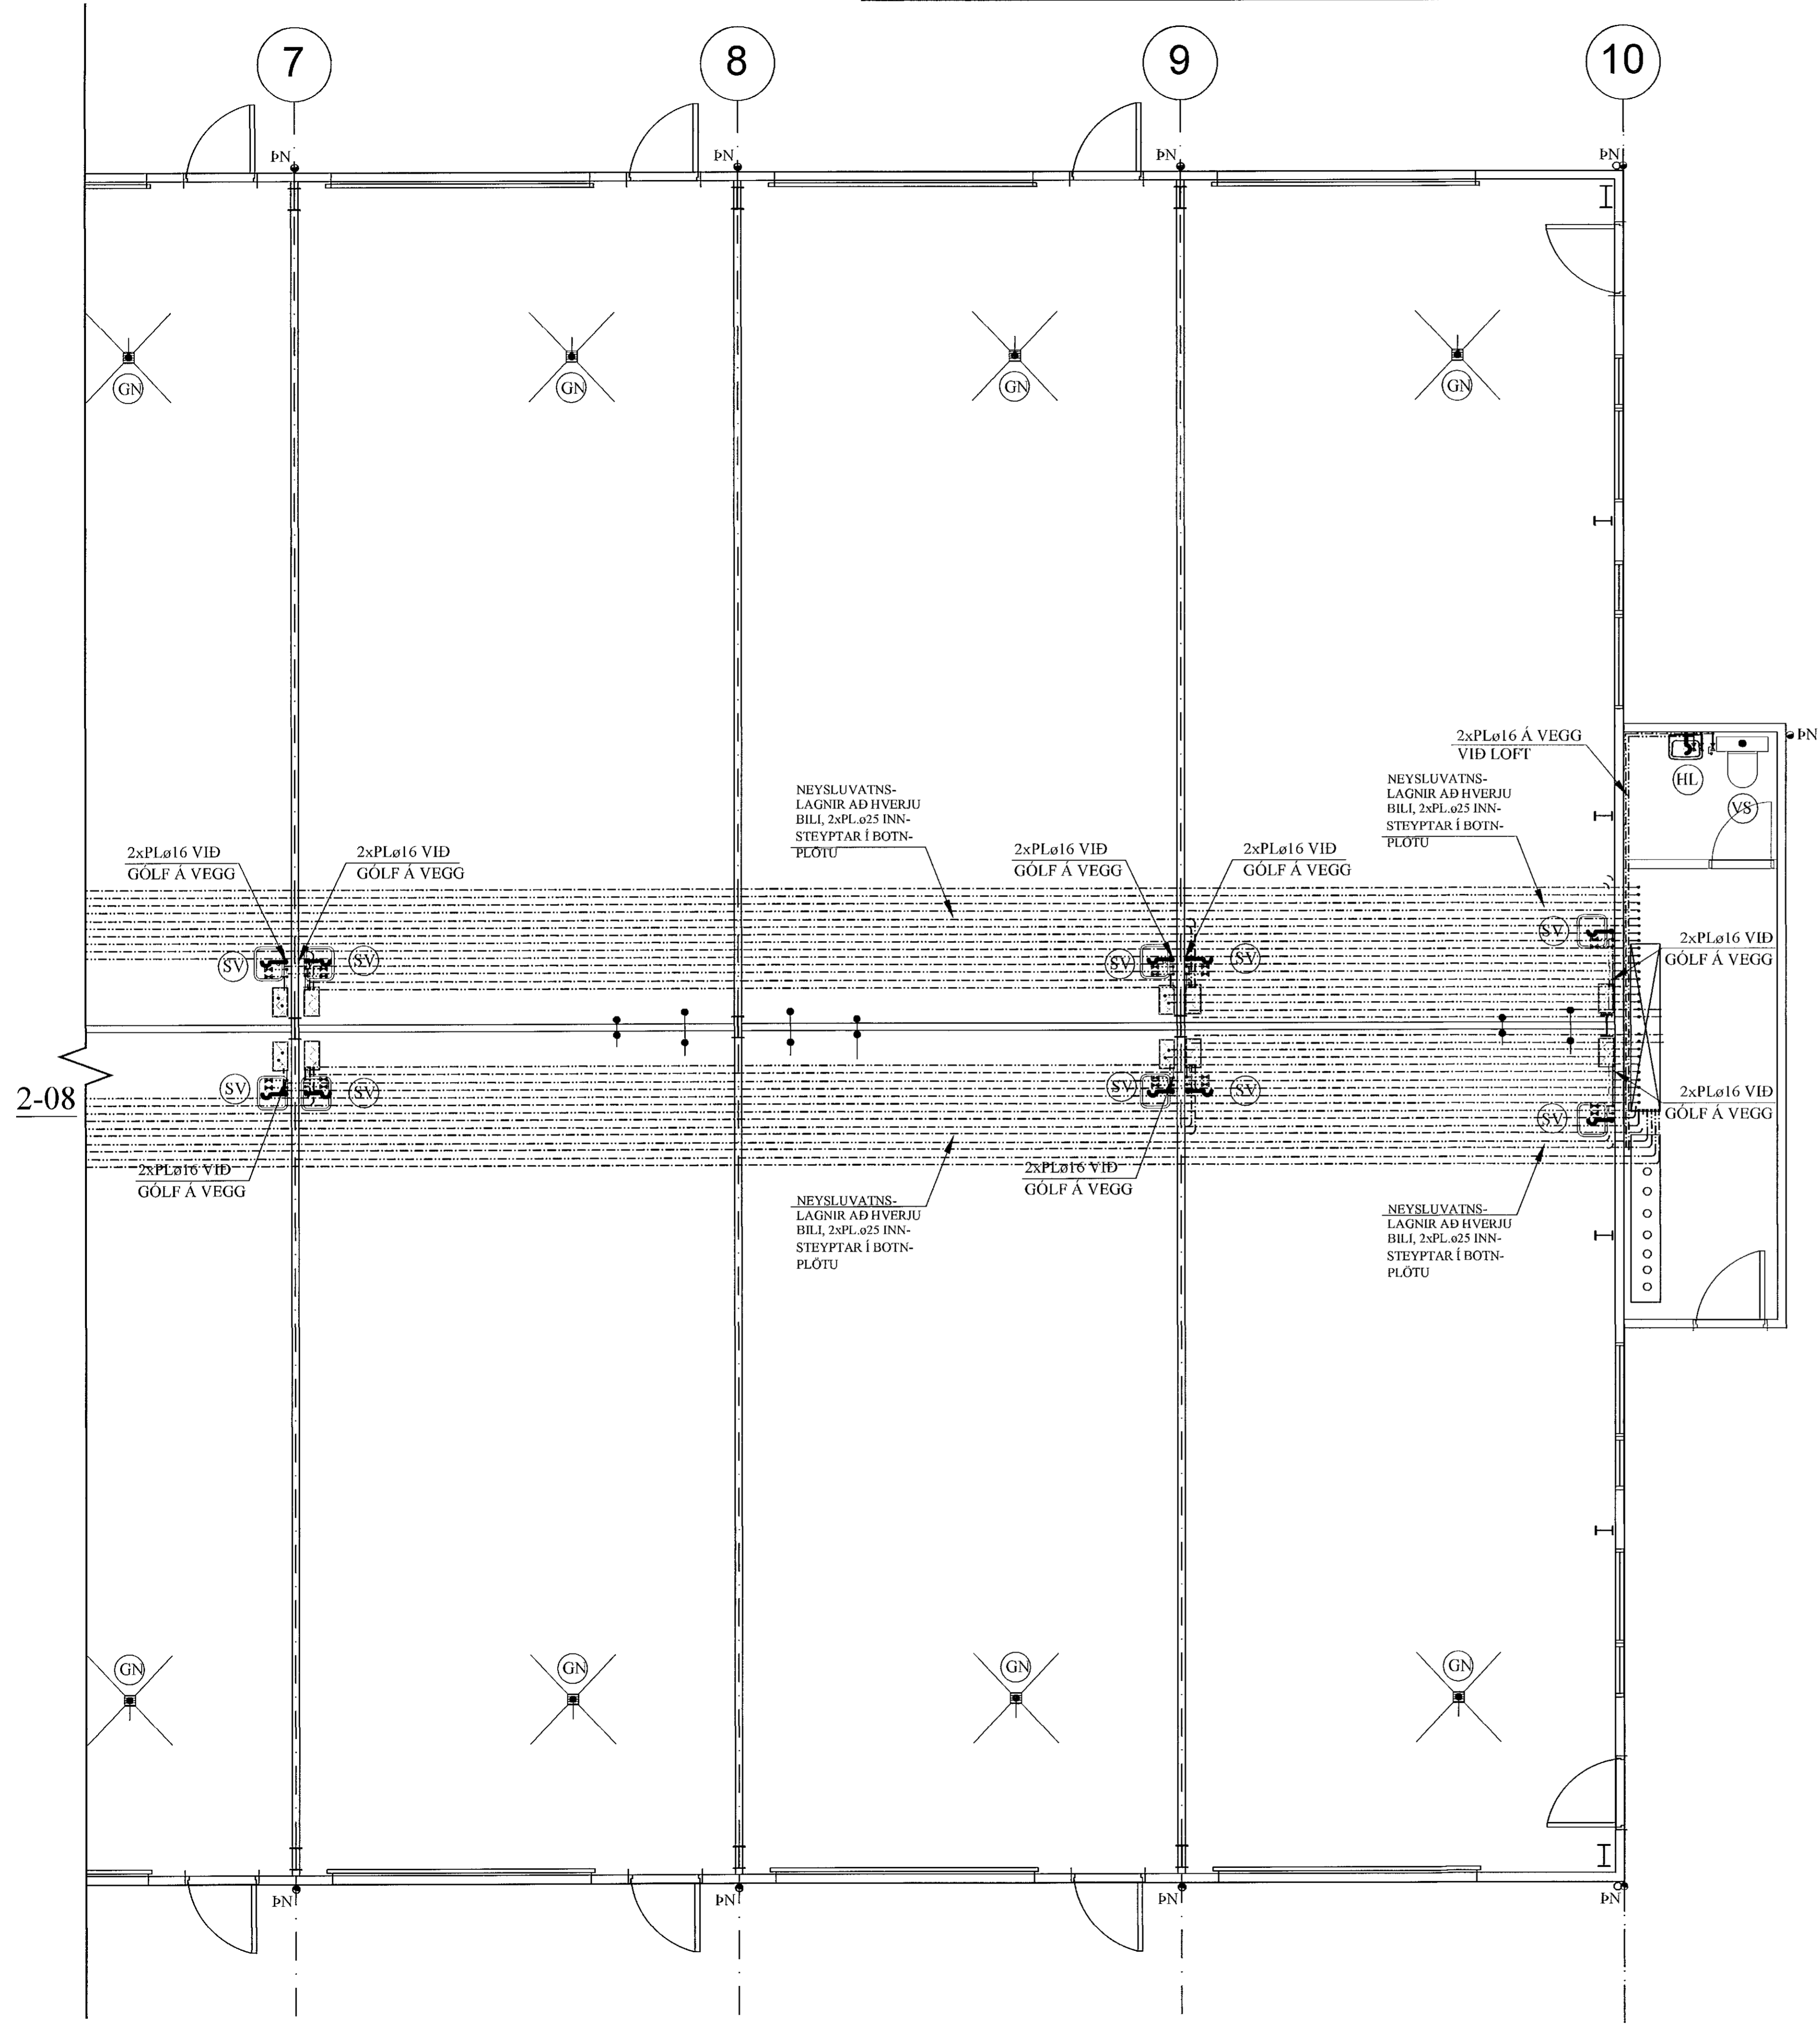

JÓN KRISTJÁNSSON BYGGINGARVERKFRÆÐINGUR
KT: 210754-4829

BREYTINGAR

TILVÍSANIR:
SKÝRINGAR..... SJÁ TEIKN. NR. 2-01

Reikn.	JKR	Ágúst '21	Útgefð.	09.08.2021
Teikn.	JKR	Ágúst '21	Kvarði:	1:50
Samþ.				

BORGARHELLA 2 Nr. 2-09
Hafnarfirði

Verkhlu ti
ÞRIFAKERFI,
GRUNNMYND.

Jón Kristjánsson
Byggingarverkfræðingur
VSK ehf
Bláskóluhá 12
110 Reykjavík
Sími: 537-0022 Fax: 772-3154
Kt: 210754-4829
Netfang: jkris54@gmail.com