


GÓLFHITAKERFI, GRUNNMYND. 1:50

Samþykkt þann
07. sep. 2021
f.h. byggingarfræðingur og höfundur
Hjalmar A. Jónsson
11A5

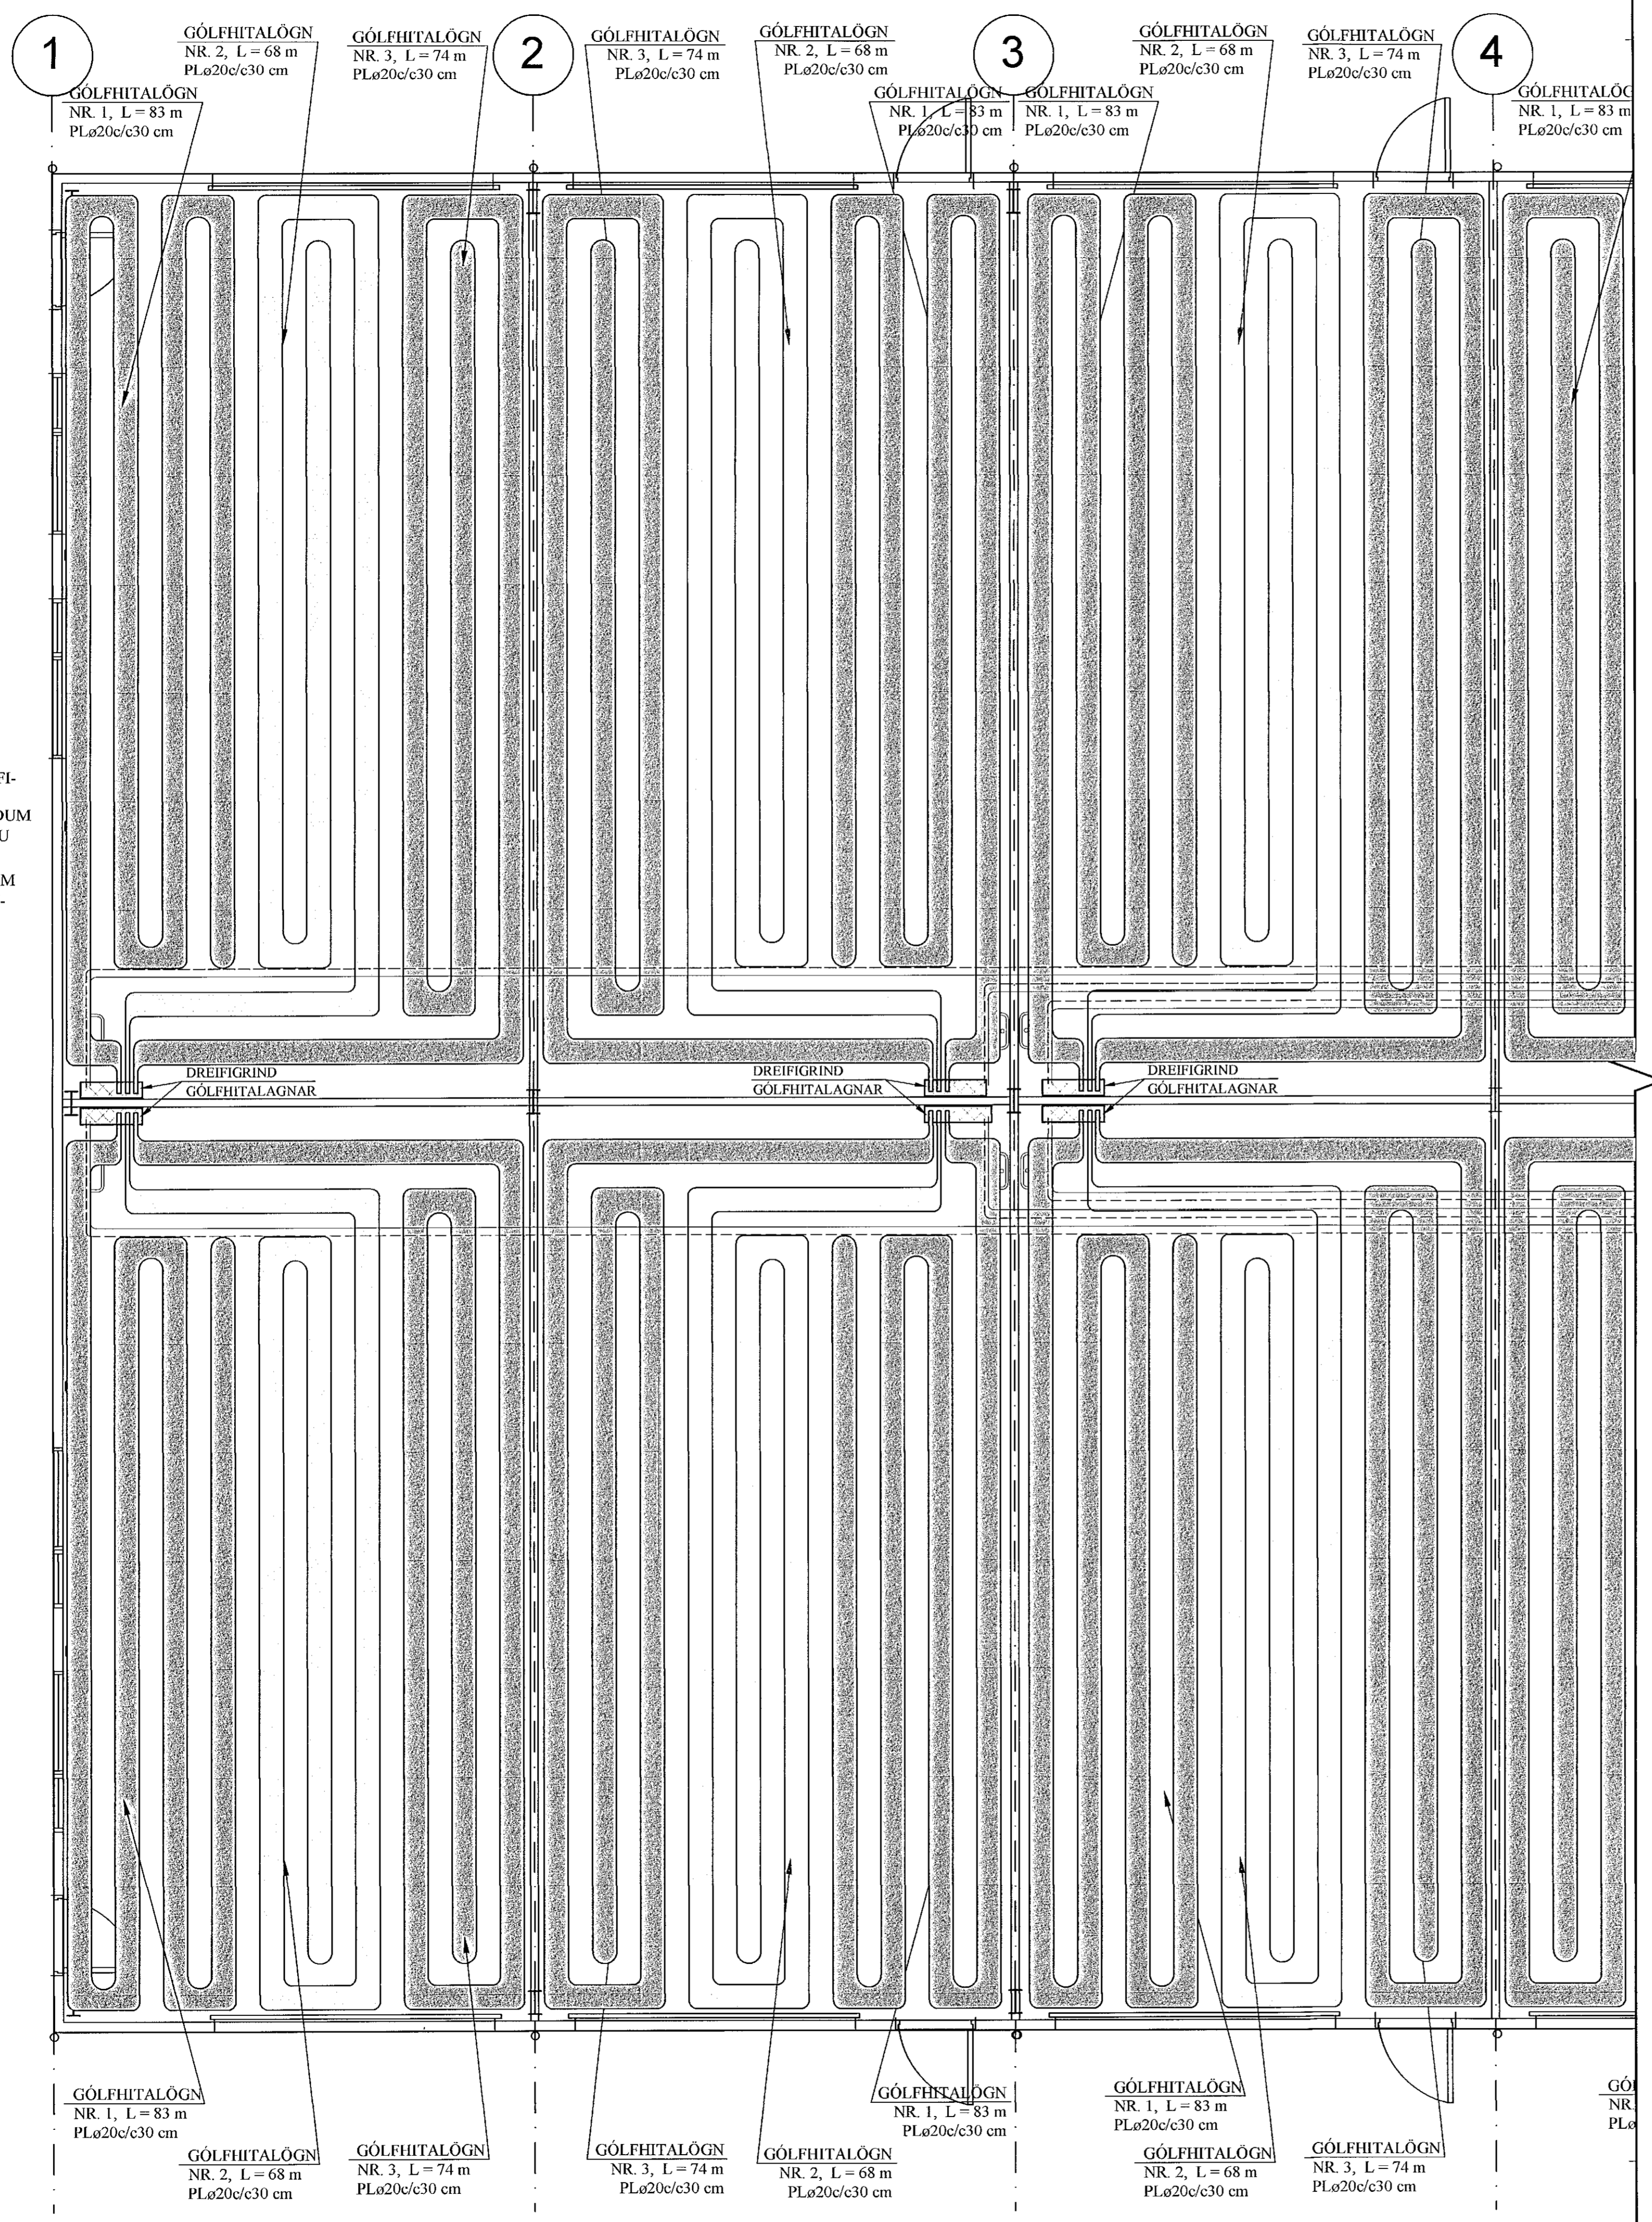


ALLAR DREIFLAGNIR AD DREIFIGRINDUM Í RÝMUM ERU PLø25 Í PLø20 FÓÐURRÓRUM UNDIR BOTN-PLÖTU

AFL GÓLFHITALAGNAR:

Nr.	Lengd	Afl	Rými
1)	83 m	1490 W	Lager/Geymsla
2)	68 m	1220 W	Lager/Geymsla
3)	74 m	1330 W	Lager/Geymsla
Alls:		4040 W	

2-11

SNID X - X. 1:10

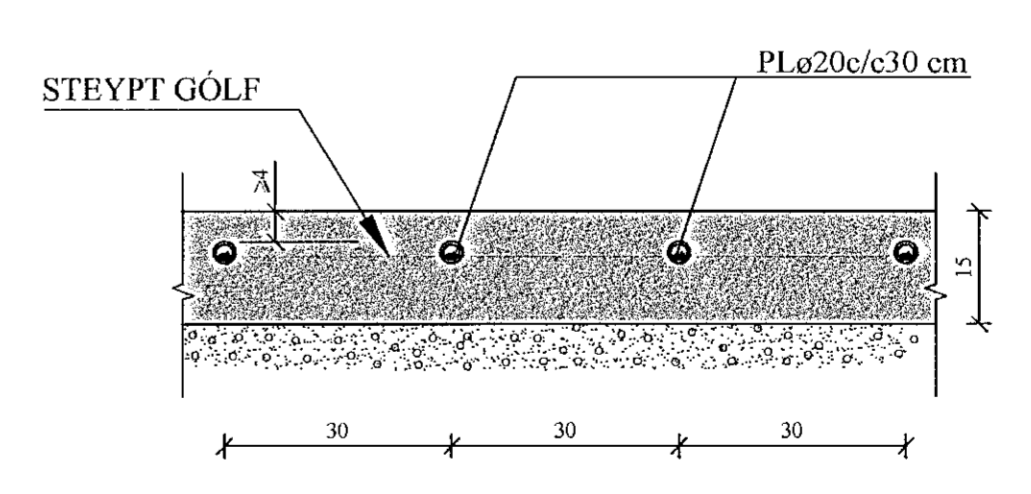

GÓLFHITALÖGN:

PLø20c/c30 cm, INNSTEYPT, NEMA ANNAD SÉ TEKID FRAM.

SKÝRINGAR FYRIR GÓLFHITALAGNIR:

- Í DREIFIRÓRUM: Í LAGNASTOKKUM PEXRÓR MED SÜREFNISKÁPU, EINANGRUD MED DRAGHÓLKUM Í ÁLKÁPU, (t.d. Wirsbo- evalPEX) OG Í STEYPTUM GÓLFPLÖTUM SÖMU RÖR Í VEL SVEIGJANLEGU PEH BYLGIJURÖRI ("RÖR Í RÖR").
 - Í GÓLFMOTTUM: PEXRÓR MED SÜREFNISKÁPU GERÐAR FYRIR 60°C OG 0.6 MPa Í 50 ÁR. (t.d. Wirsbo- evalPEX). RÖRIN SKULU VIÐURKENND AF RB.
 - Í DEILIRÓRUM: AFSINKUNARÞOLIN MESSINGRÖR Ø20 FRÁ SAMA FRAMLEIÐANDA OG PEXRÖRIN.
- VID TENGINGAR SKAL NOTA TILHEYRANDI FITTINGS VIDURKENNDAN Í HITALAGNIR AF RB. LAGNAVINNA SKAL FRAMKVÆMD SKV. FYRIRMÆLUM FRAMLEIÐANDA LAGNAEFNISINS. VATNSÞRÝSTINGUR. 0.2MPa, SKAL HAFÐUR Á RÖRUM VID ÚTLAGNINGU STEYPU.

ÁÐUR EN SAMSKEYTI Á ÞÍPUM ERU HULIN, SKAL PRÓFA ALLAR LAGNIR MED 6 BAR ÞRÝSTINGI OG ÞAÐ LÁTID STANDA Í 30 MÍN. EN ÞÁ ER ÞRÝSTINGUR LÁTINN FALLA SNÓGGT NIÐUR Í 0.5 SINNUM INNTAKSÞRÝSTING. FARI HANN ÞÁ LÍTILEGA UPP ER HANN LÁTINN STANDA Í 90 MÍN. FALLI ÞRÝSTINGUR EKKI Á ÞEIM TÍMA ER KERFIÐ ÞÉTT. ATHUGA SKAL ÖLL SAMSKEYTI.
- FESTA SKAL UTANÁLIGGJANDI LAGNIR MED 1200 mm MILLIBILI.
- HREINSA SKAL ÖLL ÖHREININDI OG SVARF ÚR LÖGNUM.
- SETJA SKAL RIFFLUÐ HLÍÐARRÖR FYRIR 20 mm SLÖNGUR TIL VARNAR ÞAR SEM ÞÍPUR FARA GEGNUM VEGGI, GÓLF, TENGIJAST KISTUM OG Á FRAMRÁSARLAGNIR AD MOTTUM.

JÓN KRISTJÁNSSON BYGGINGARVERKFRÆÐINGUR
KT: 210754-4829

BREYTINGAR

TILVÍSANIR:
SKÝRINGAR..... SJÁ TEIKN. NR. 2-01

[Handwritten signature]

Reikn.	JKR	Ágúst '21	Útgefið	09.08.2021
Teikn.	JKR	Ágúst '21	Kvarði:	1:50, 1:10
Samþ.				

BORGARHELLA 2 Nr. 2-10
Hefnaríðil

Verkhlu
GÓLFHITAKERFI,
GRUNNMYND,
OG SKÝRINGAR, SNID.

Jón Kristjánsson
Byggingarverkfæðingur
V.K. ehf.
Bískuphlöð 12
110 Reykjavík
Sími: 537 0052 Fax: 772 3154
Kl: 210754-4829
Netfang: jkr654@gmail.com