


UNDIRSTÖÐUR,
GRUNNMYND. 1:50

Samþykkt þann
07. sep. 2021
f.h. byggingarfræðingur & Halnarfrétt
Hjalmar A. Jónsson
HJA

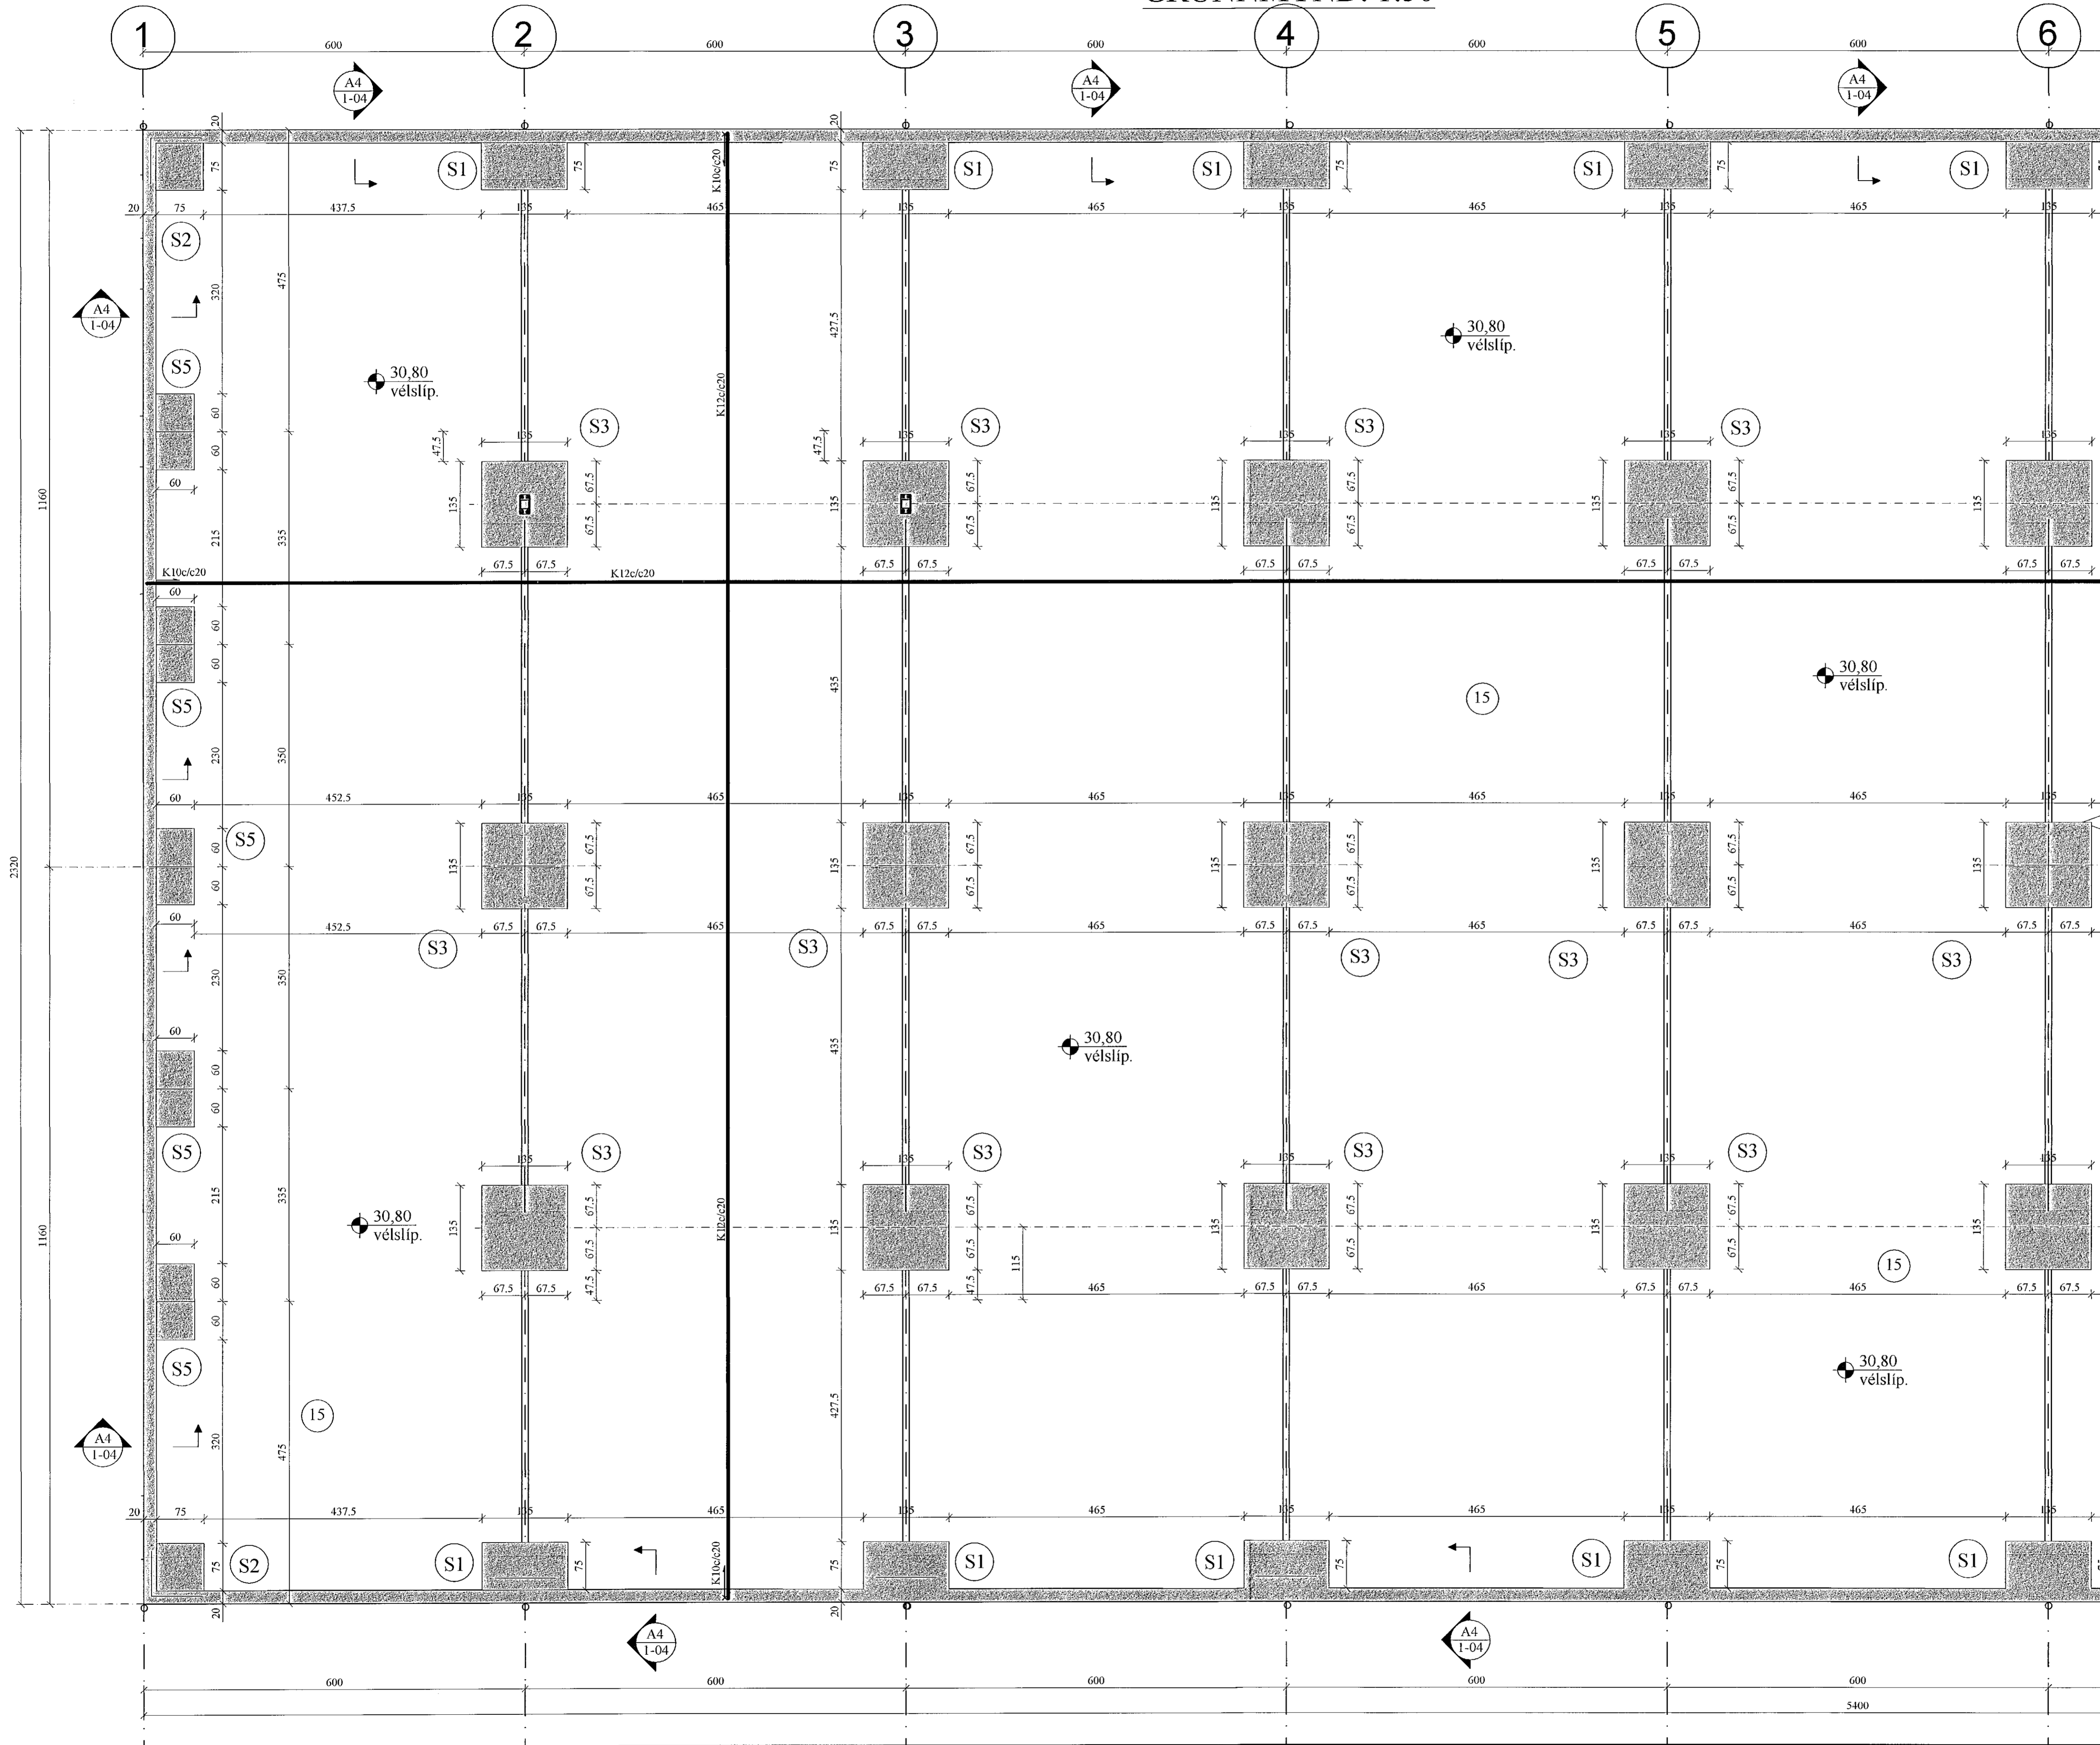

FRAMHALD, SJÁ
TEIKN. NR. 1-03

JÓN KRISTJÁNSSON BYGGINGARVERKFRÆÐINGUR
KT: 210754-4829

BREYTINGAR

TILVÍSANIR:
SKÝRINGAR..... SJÁ TEIKN. NR. 1-01

ATH:
Vanda skal til þjöppunar á fyllingu
 $E2/E1 \leq 2,3$ - $E2 \geq 120 \text{ Mpa}$

Reikn.	JKR	Ágúst '21	Útgefið:	09.08.2021
Teikn.	JKR	Ágúst '21	Kvarði:	1:50
Ath.				
Samþ.				

BORGARHELLA 2
Halnarfrétt
Nr. 1-02
Verkhituð
UNDIRSTÖÐUR,
GRUNNMYND.
Jón Kristjánsson
Byggingarverkfæðingur
VAK ehf.
Bláshöfða 12
110 Reykjavík
Sími 537 9892 Fax 722 3154
Kt 210754-4829
Netfang jkr254@gmail.com