A DEILI. 1:5
1-07 ALLIR BOLTAR Ø20 MM

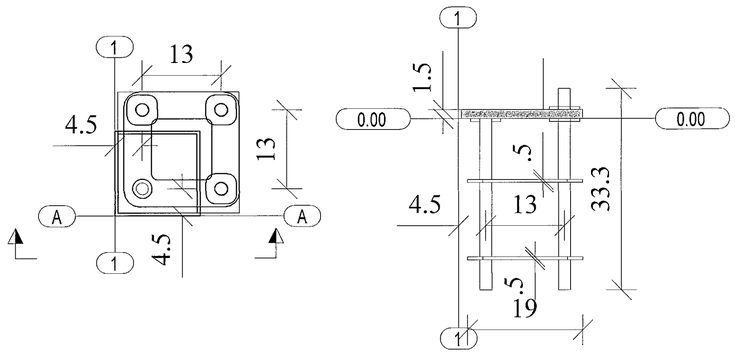

B DEILI. 1:5
1-07 ALLIR BOLTAR Ø20 MM

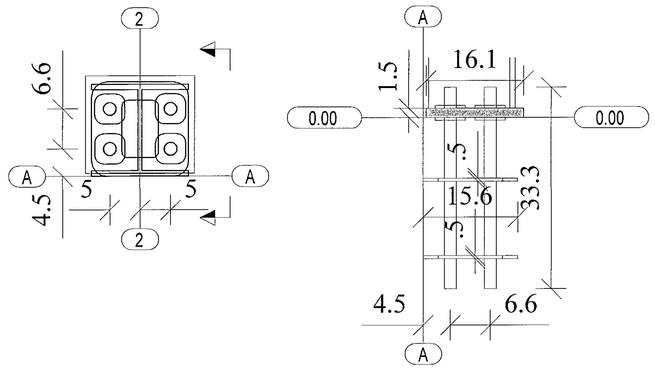

C DEILI. 1:5
1-07 ALLIR BOLTAR Ø20 MM

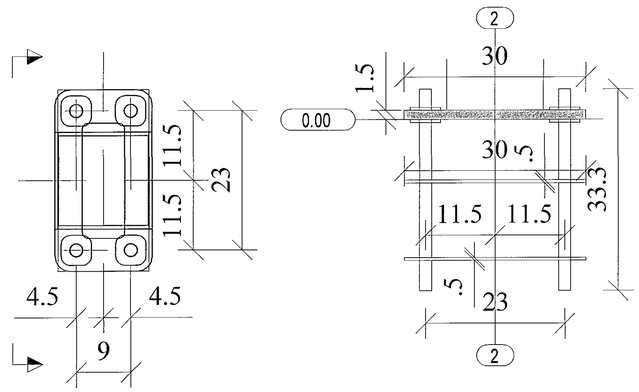

Samþykkt þann
07. sep. 2021
f.h. byggingarfulltrúans í Hafnarfirði
Hjálmar A. Jónsson

JÓN KRISTJÁNSSON BYGGINGARVERKFRÆÐINGUR
KT: 210754-4829

BREYTINGAR

TILVÍSANIR:
SKÝRINGAR..... SJÁ TEIKN. NR. 1-01

Reikn.	JKR	Ágúst '21	Útgefið: 09.08.2021
Teikn.	JKR	Ágúst '21	Kvarði: 1:10
Ath.			
Samþ.			

BORGARHELLA 2
Hafnarfirði
Nr. 1-07

Verkhluti
BOLTAÚTSETNING, SNIÐ.

Jón Kristjánsson
Byggingarverkfræðingur
VJK ehf.
Blöndhlíð 12
110 Reykjavík
Sími: 537-0002 Gsm: 772-3154
Kt: 210754-4829
Netfang: jokris54@gmail.com