


Samþykkt þann
07. sep. 2021
f.h. byggingarfulltrúans í Halnarfirði
Hjalmar A. Jónsson
T 119 5

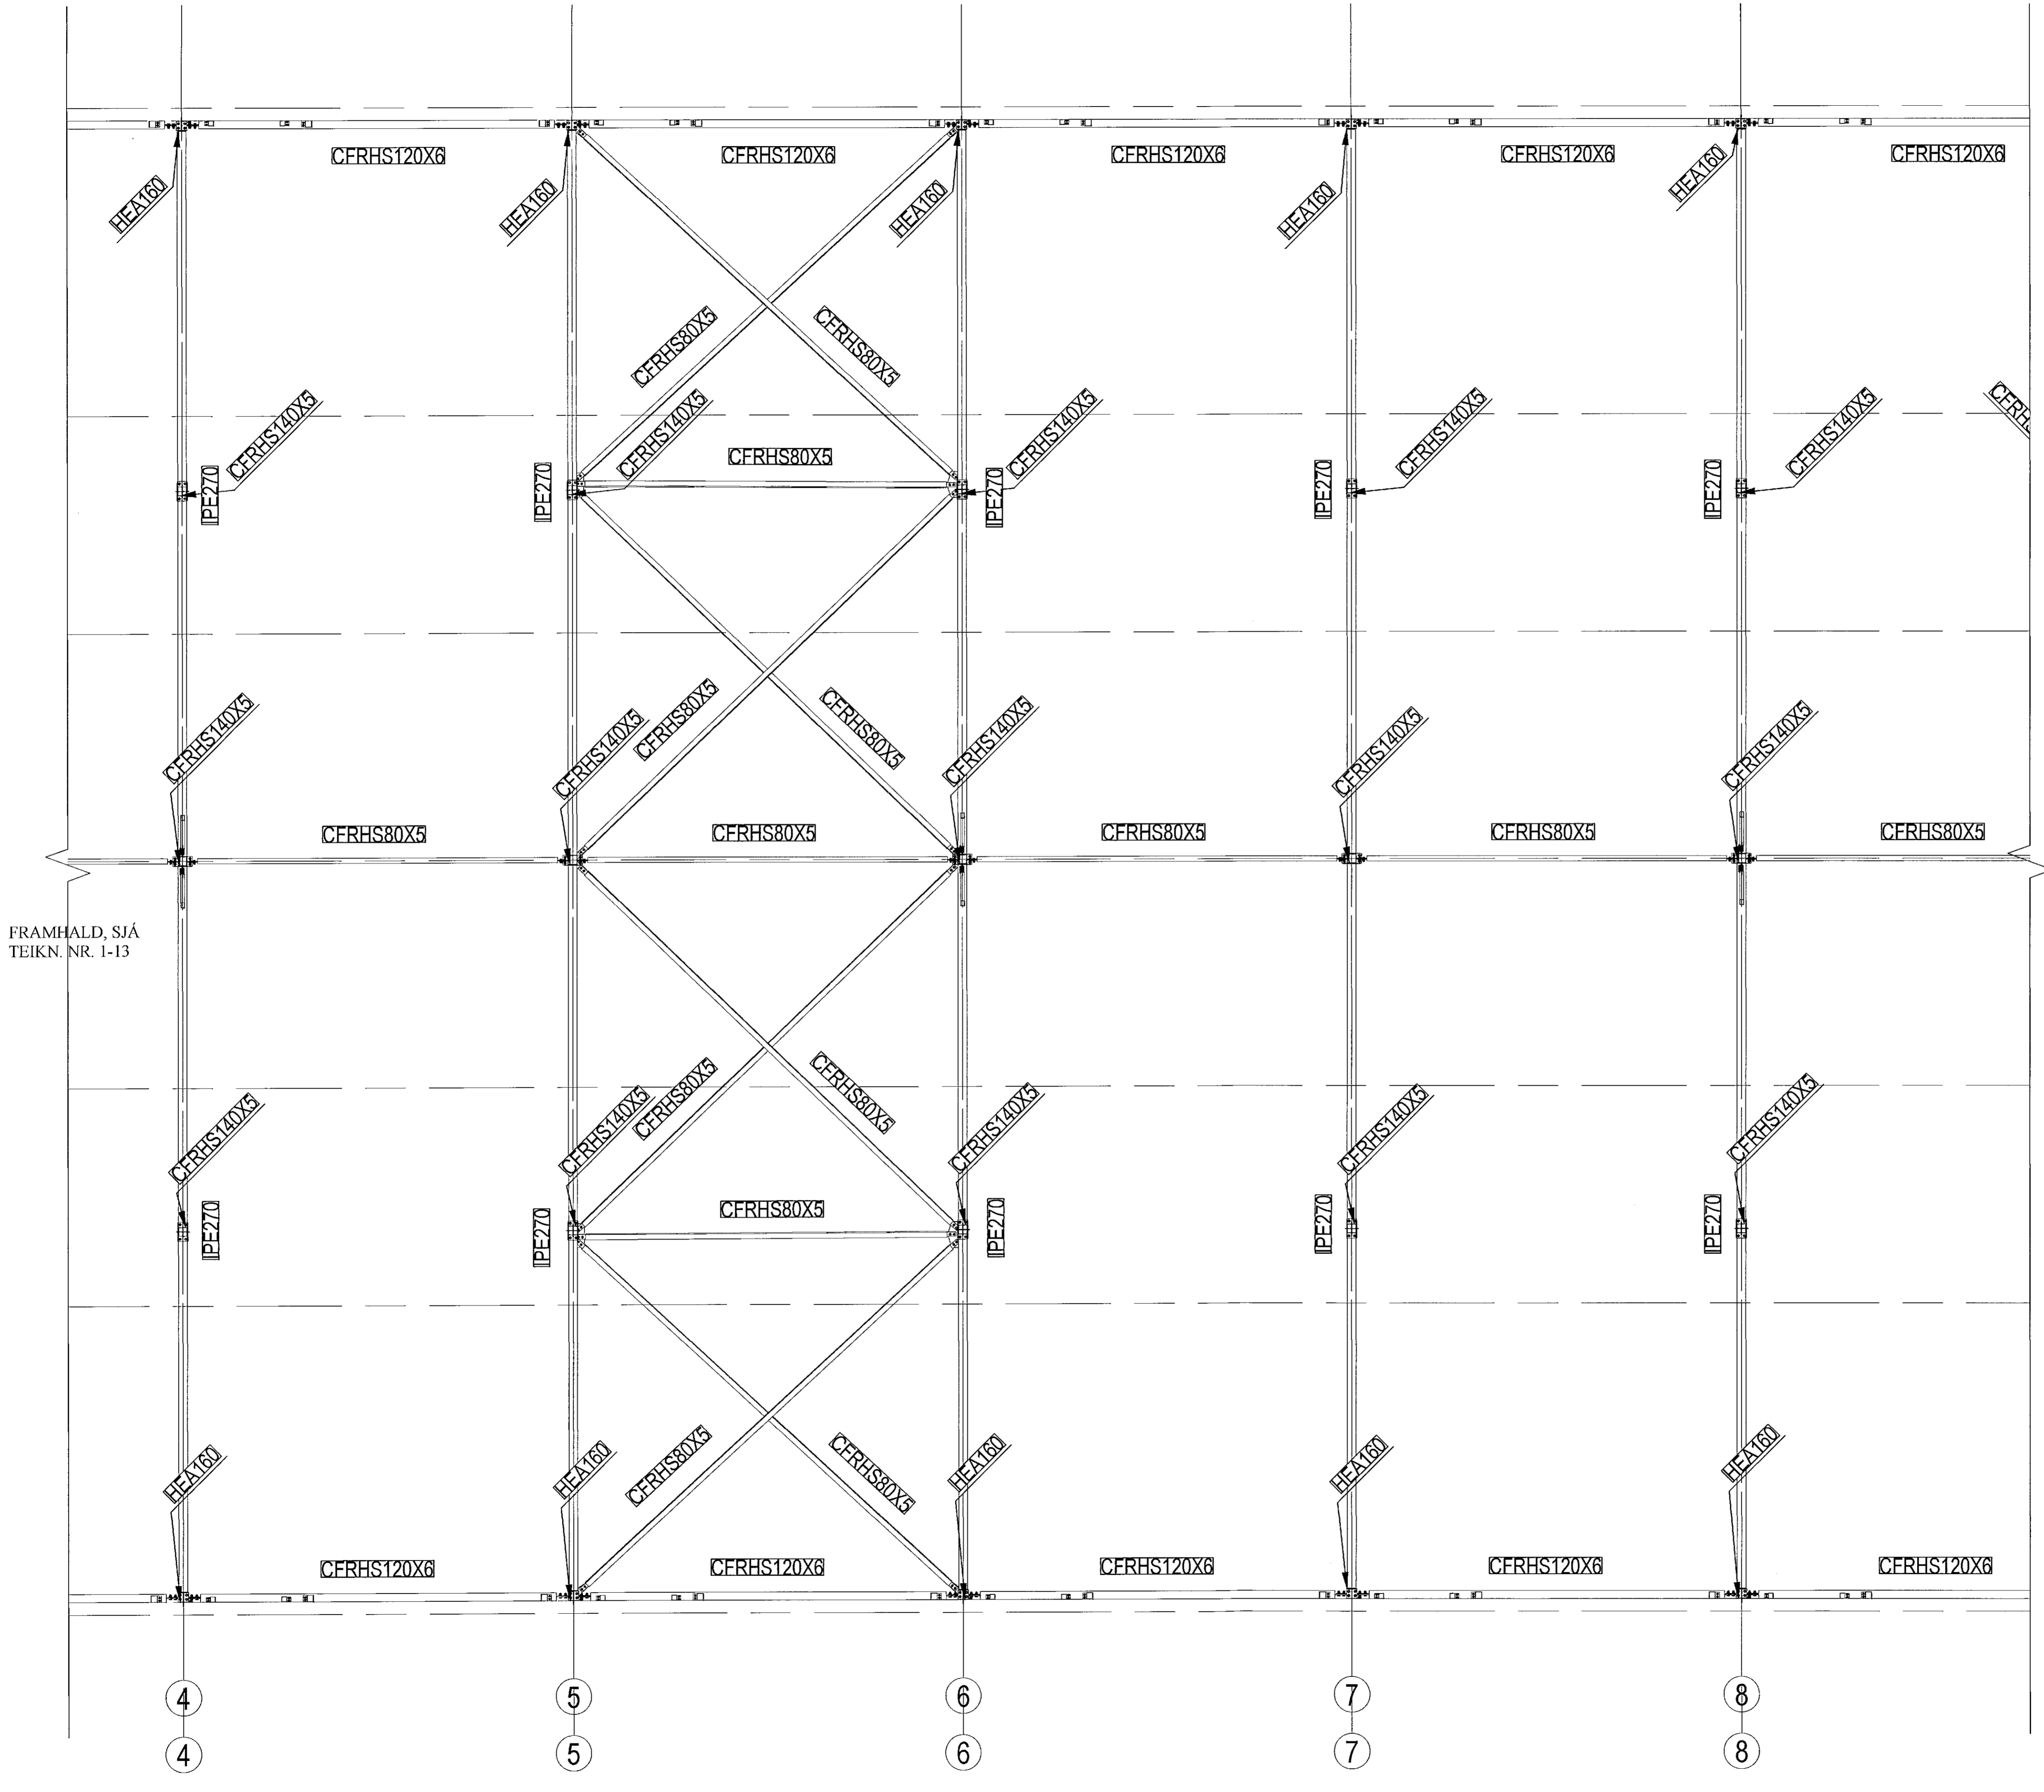

FRAMHALD, SJÁ
TEIKN. NR. 1-13

FRAMHALD, SJÁ
TEIKN. NR. 1-15

8

JÓN KRISTJÁNSSON BYGGINGARVERKFRÆÐINGUR
KT: 210754-4829

BREYTINGAR

TILVÍSANIR:

SKÝRINGAR..... SJÁ TEIKN. NR. 1-01

J

Reikn.	JKR	Ágúst '21	Útgefið.	09.08.2021
Teikn.	JKR	Ágúst '21	Kvarði:	1:50
Ath.				
Samþ.				

BORGARHELLA 2 Nr. 1-14
Halnarfirði

Verkhúti
ÞAKVIRKI,
GRUNNMYND.

Jón Kristjánsson
Byggingarverkfræðingur
VJK ehf.
Eldskotla 12
110 Reykjavík
Sími: 537 0009 Fax: 773 3154
Netfang: jkris54@gmail.com