


Samþykkt þann  
07. sep. 2021  
F.h. Byggingarfræðingur / Hafnarfróð  
Hjalmar A. Jónsson  
1-15

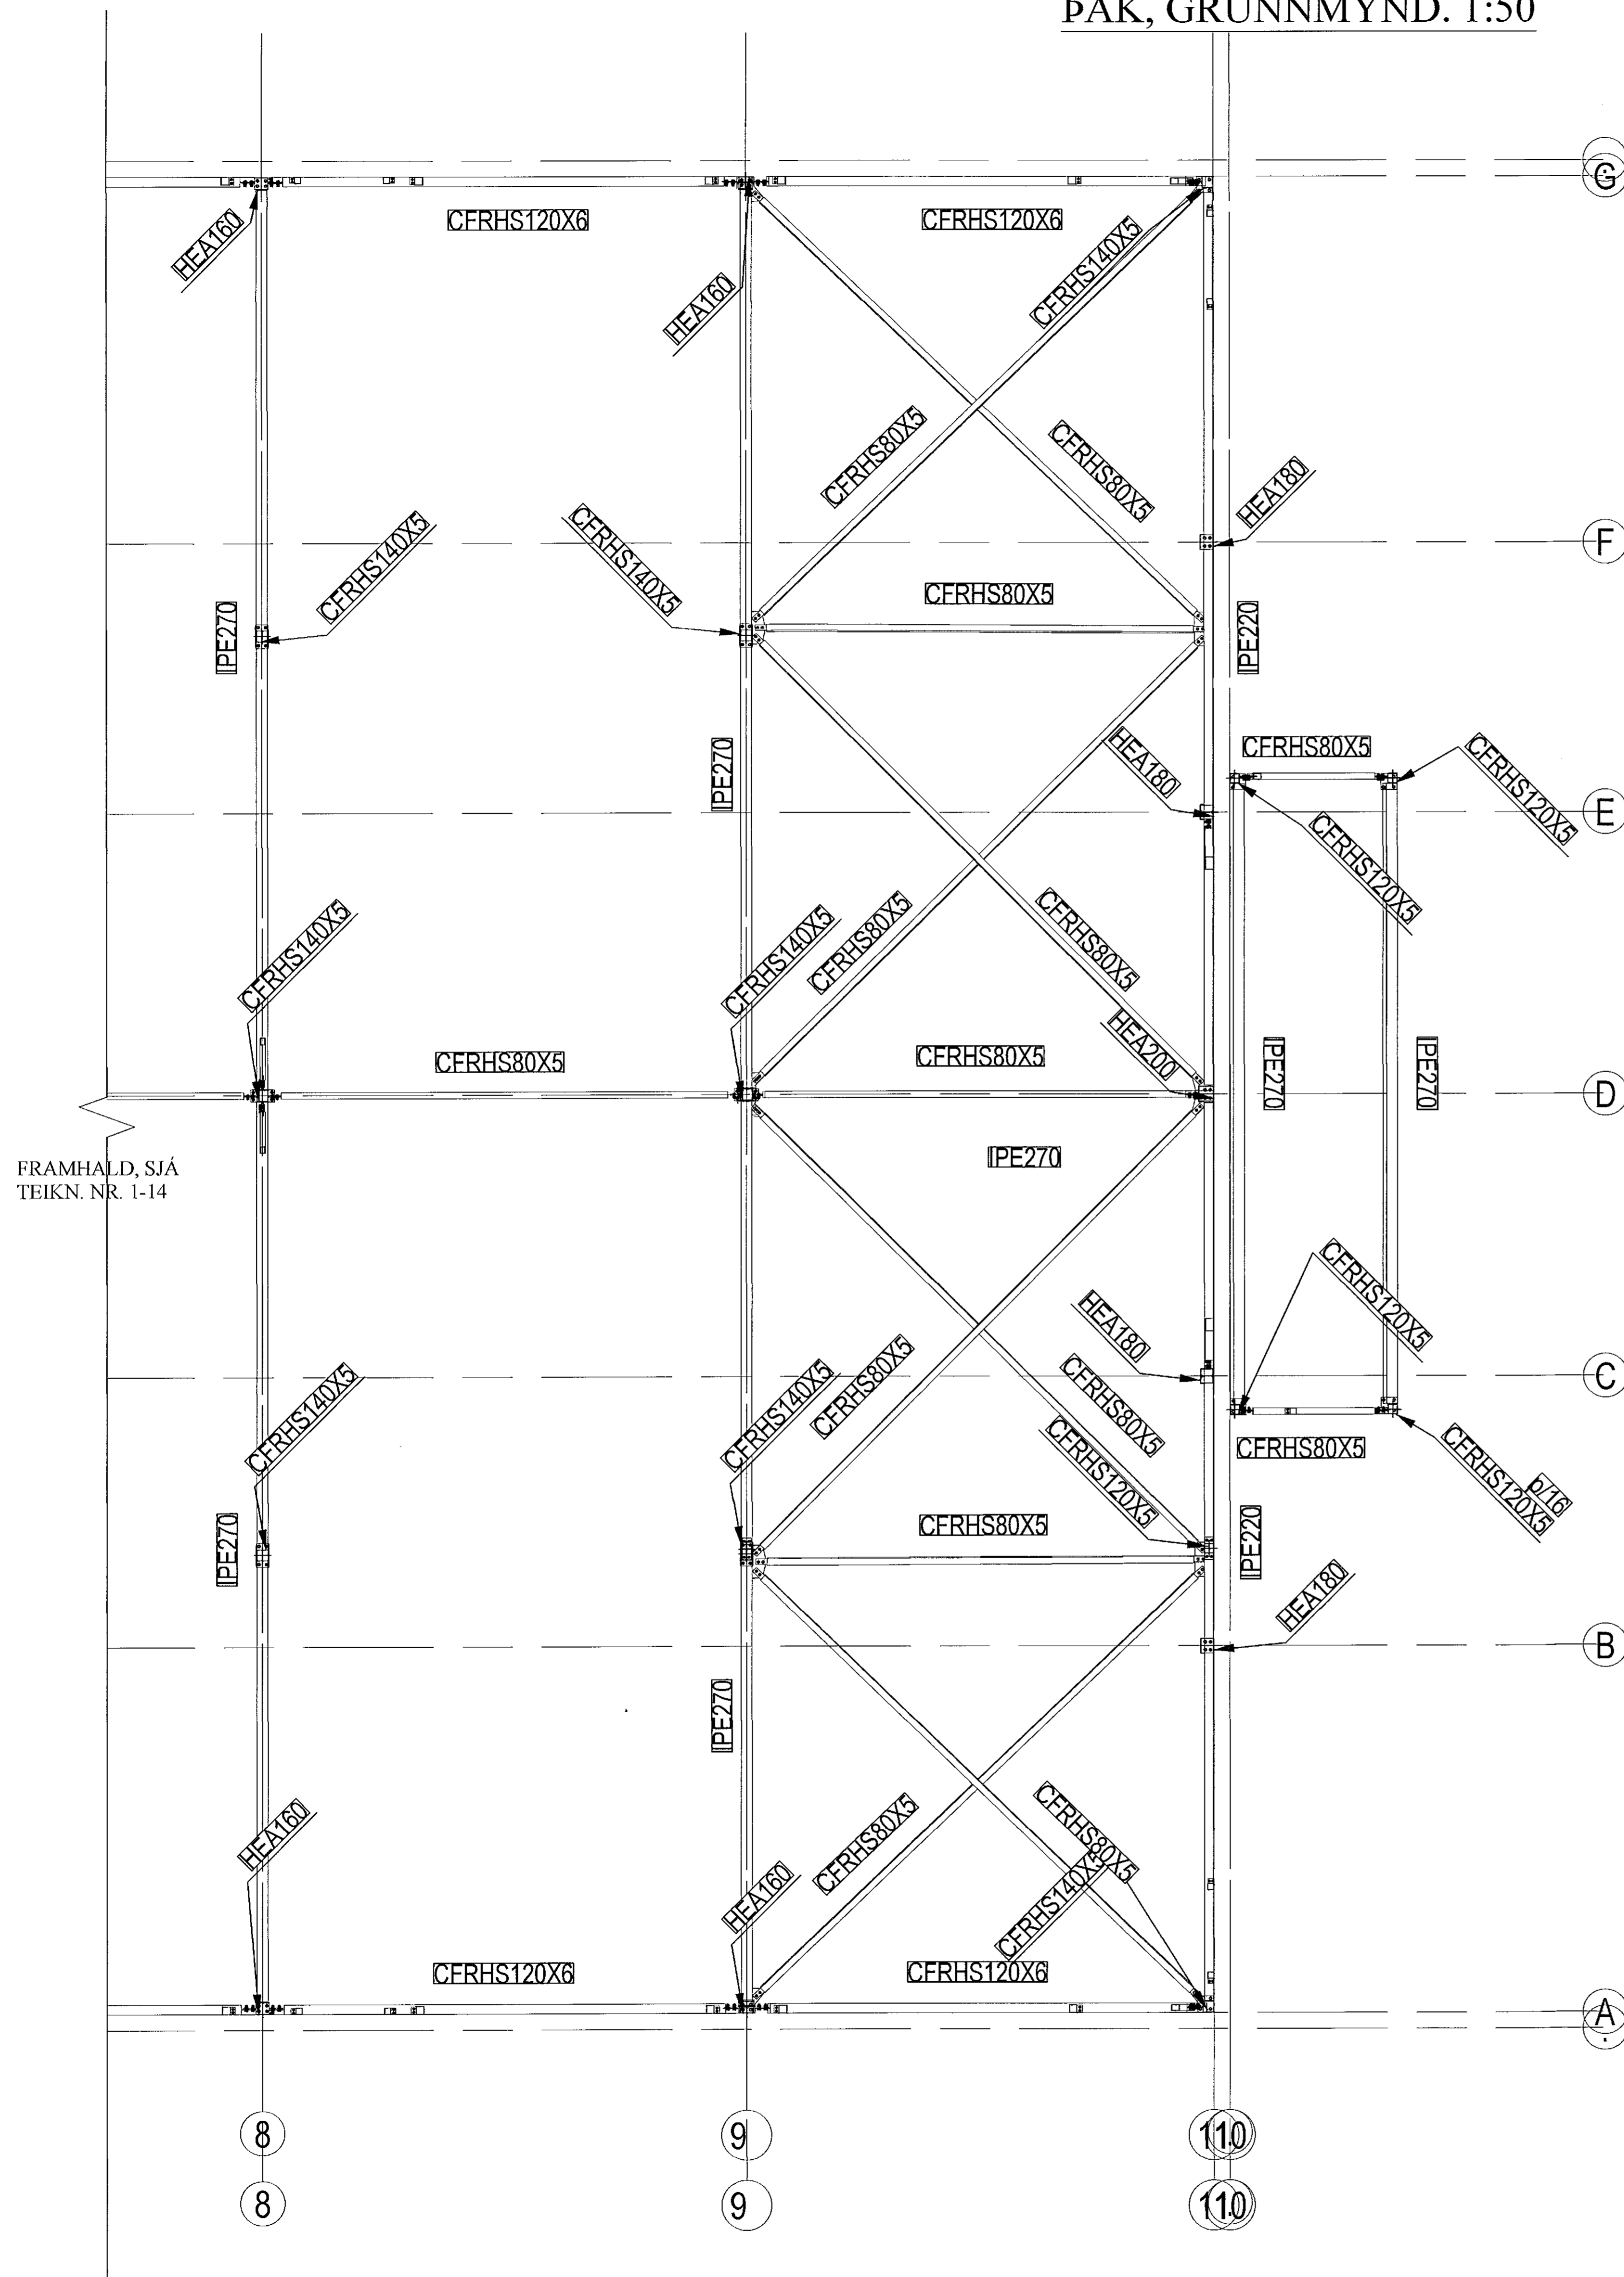

8

JÓN KRISTJÁNSSON BYGGINGARVERKFRÆÐINGUR  
KT: 210754-4829

|  |  |
|--|--|
|  |  |
|  |  |
|  |  |
|  |  |

BREYTINGAR

TILVÍSANIR:

SKÝRINGAR..... SJÁ TEIKN. NR. 1-01

*[Signature]*

|        |     |           |          |            |
|--------|-----|-----------|----------|------------|
| Reikn. | JKR | Agúst '21 | Útgefið: | 09.08.2021 |
| Teikn. | JKR | Agúst '21 | Kvarði:  | 1:50       |
| Ath.   |     |           |          |            |
| Samþ.  |     |           |          |            |

**BORGARHELLA 2** Nr. 1-15  
Hafnarfróð

Verkhúti  
ÞAKVIRKI,  
GRUNNMYND.

Jón Kristjánsson  
Byggingarverkefndingur  
VJK ehf.  
Bískúpláta 12  
110 Reykjavík  
Sími: 537 0002 Sam: 773 3154  
Kt: 210754-4829  
Netfang: jolris54@gmail.com