


MÓTTEKIÐ
 07. SEP. 2021
 H.A.S.
 fh. Byggingafrulltrúans í Hafnarfirði

SKÝRINGAMYNDIR AF SÖKKULSKAUTI
 ERU EKKI Í MÆLIKVARÐA

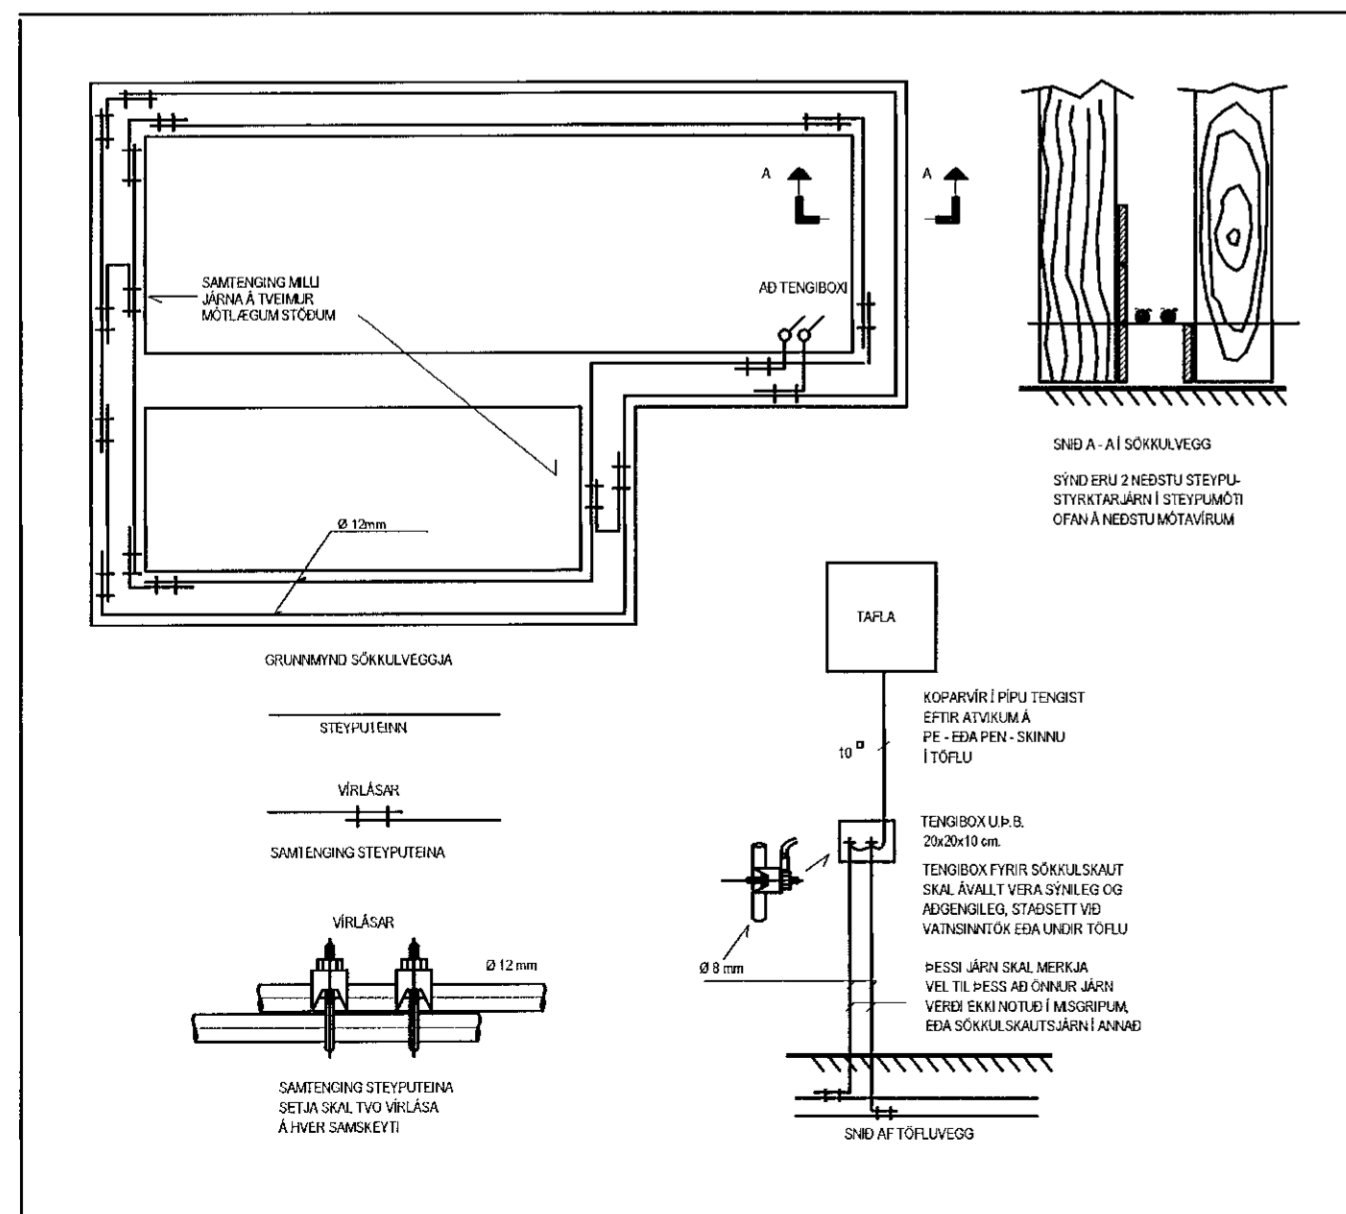

Vígundur Guðmundsson, Hulduhóll 13 820 Eyrarbakka viglundur@simnet.is, 832-1232			
Verkefni	Verknúmer	2105-01	
Borgarhella 2		Verkhliú	Sökkulskaut
Hannað	Teiknað	Dags	Frumstærð
Vígundur	Vígundur	15.06.21	A2
Verkaupi			Mkv.
			enginn
Staðsetning			Blað nr.
Hafnarfirði			102
Samþykkt	Kennitala		
Vígundur G.	030576-5009		