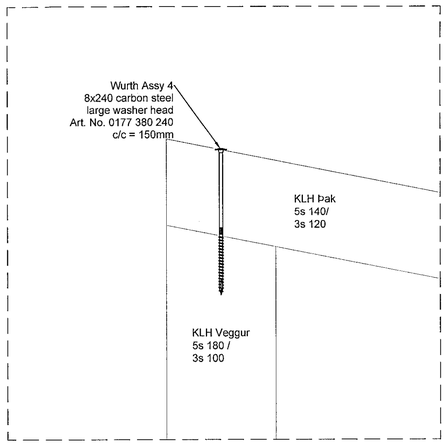

Deili R1
1:5

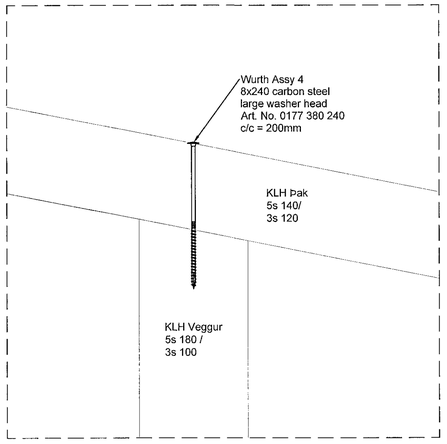

Deili R2
1:5

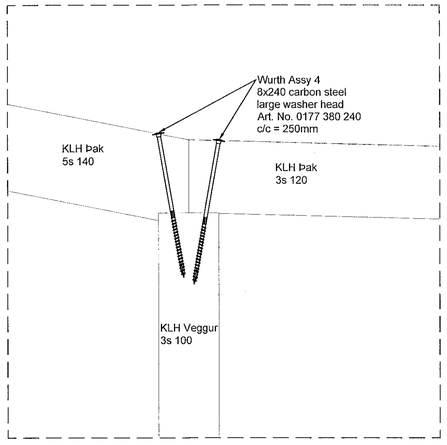

Deili R3
1:5

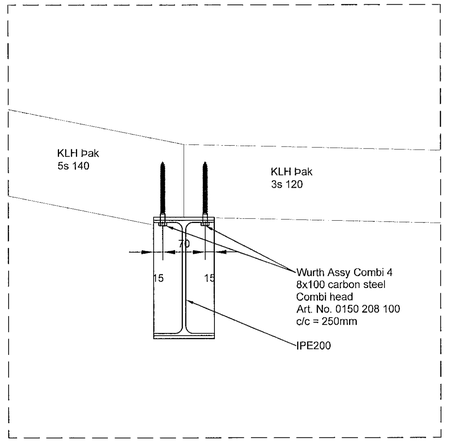

Deili R4
1:5

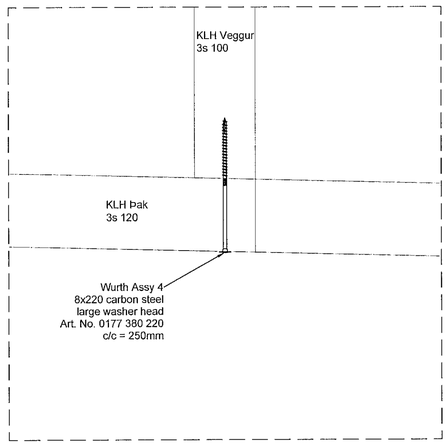

Deili R5
1:5

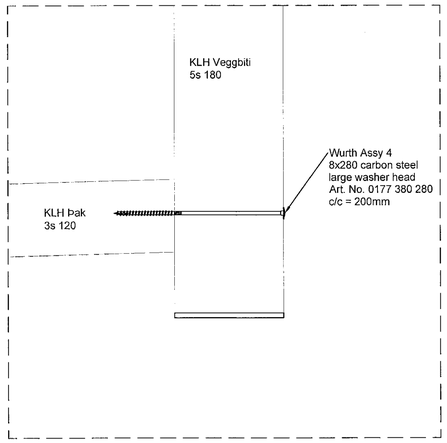

Deili R6
1:5

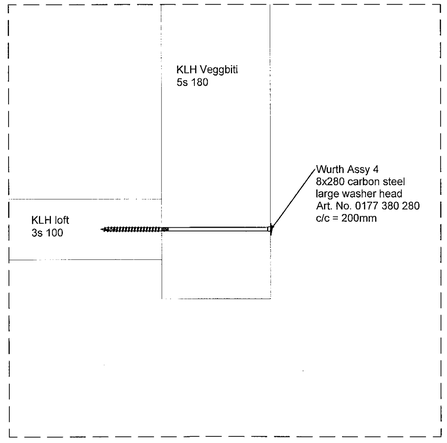

Deili R7
1:5

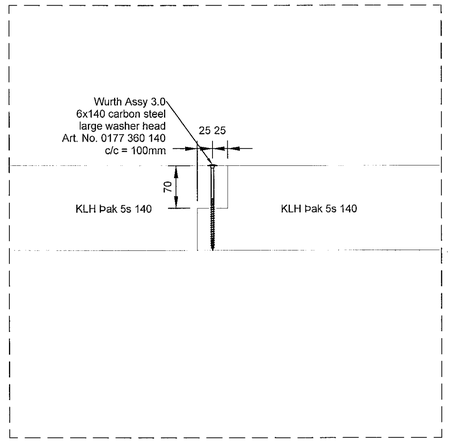

Deili R8
1:5

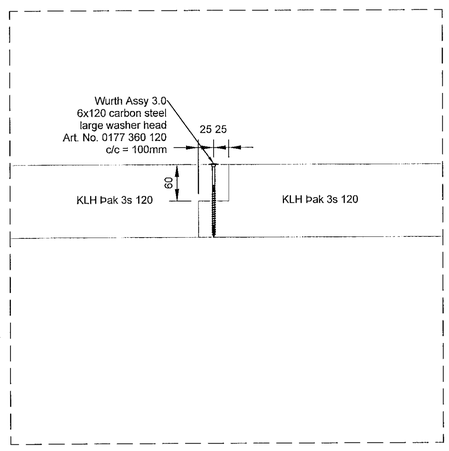

Deili R9
1:5

Samþykkt þann
07. sep. 2021
f.h. byggingarfulltrúans í Hafnarfirði
Hjálmar A. Jónsson
HAJ

SKÝRINGAR:

Almennar skýringar sjá teikningu B110

ÚTGÁFA	DAGS.	SKÝRING	HANN.	YFIRF.	SAMÞ.
01	23.08.2021	Frumútgáfa	IRG		IRG

DAGS. UNDIRSKRIFTAR: 25/8 '21 — NAFN OG KENNITALA HÖNNUÐAR: Ingvar Rafn Gunnarsson, kt. 050179-5919 — Ingvar Rafn Gunnarsson, kt. 050179-5919 IRG

DAGS. UNDIRSKRIFTAR: 26.08.21 — NAFN OG KENNITALA HÖNNUÐARST.ÓSK.: Jóhann Sigurðsson kt. 030874-3239 - arkitekt faí — Jóhann Sigurðsson, kt.030874-3239

HÖNNUÐUR

element

Element ehf.
Bankastræti 10
101 Reykjavík
Tel. +354 519 6161
E-Mail: element@element.is

HEITI VERKS

Brúsastaðir 2
220 Hafnarfirði

HEITI TEIKNINGAR

CLT Burðarvirki
Festingar á þakplötum
Deili R1 til R9

VERKNÚMER: 20-33 | DAGS: 23.08.2021 | NR.TEIKNINGAR: B112 | ÚTGÁFA: 01

BLAÐSTÆRÐ: A1