


Öli má takist/staðfærís á staðnum áður en smíði hefst.
Mæraðmi í teikningum skal tafarlaust tilkynna hönnuðum.
Teikningar arkitekta skal lesa með teikningum meðhönnuða.

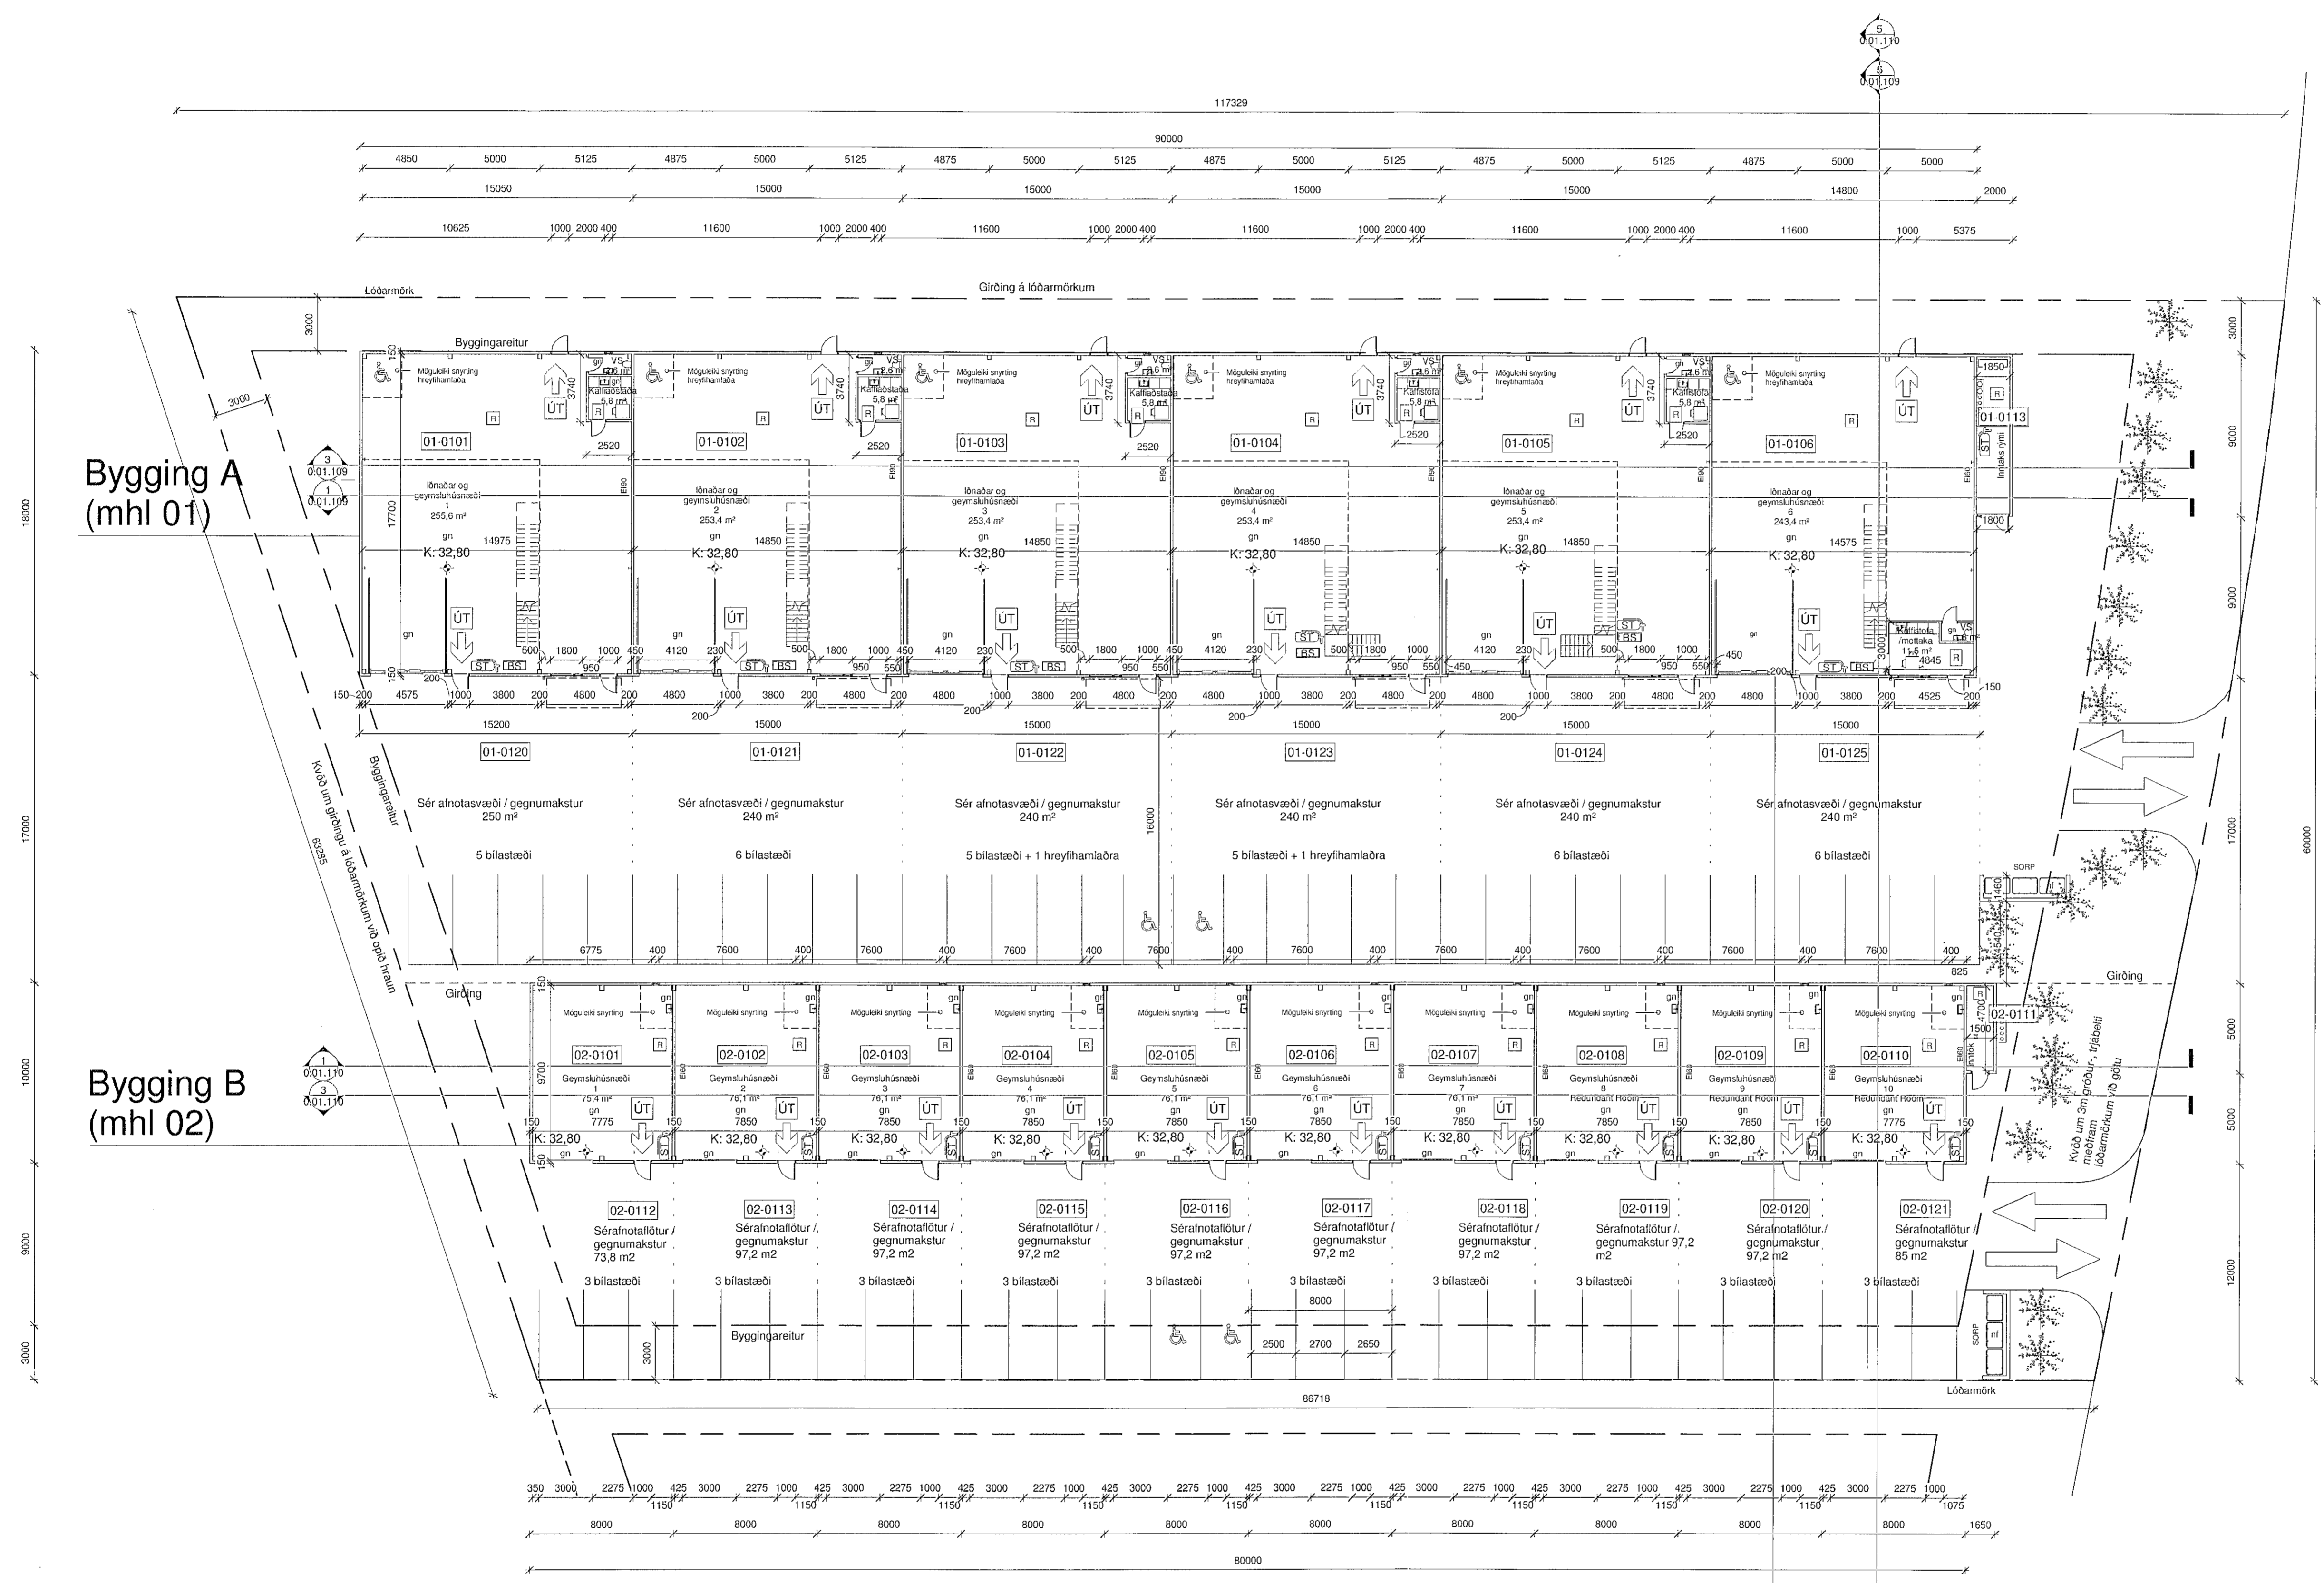

- Byggingareitur
- Lóðarmörk
- Bílastæði
- Inn/út akstur
- Rýmisnúmer
- Flóttaleið
- St
- Slökkvitæki
- bs
- Brunastanga
- R
- Reykskyrnari
- gn
- Gólf niðurfall

HEILBRIGDISEFTIRLIT
HAFNARFJÁRDAR-
OG KÓPAVOGSSVÆÐIS
Gæðatægi 5/2022
9/6/2022

C	05.07.2022	Teikning endurteigelin: nýtt milliott í byggingu A og milliott í byggingu B tekió út	JBB
B	09.02.2021	Teikning endurteigelin: breyting skv. eignaschémytýfýsingu auk breyting á kalliötu	JBB
A	6.5.2020	Teikning útgelin	vhs
Útg.	Dags.	Skýring	Br.á:

Verkefni: **Dofrahella 2 - Hafnarfirði**
NÝBYGGING
Iðnaðarbil og Geymsluhúsnæði

Verkefni: **Grunnmynd yfirlit**

Teiknínúmer: **0.01.101**

Verknúmer: **19004**

Staðgreinir: **1400-1-17750020**

Landeignsnúmer: **213113**

Mælikvarði: **As Indicated**

Hannað af: **sh**

Telknað af: **vhs**

Yfirfarið af: **JBB**

Dagsetning: **6.5.2020**

Útgáfa: **C**

Samþykkt:

ARKÞING BOLHOLT 8 - REYKJAVÍK
Sími: 570 5700 - Fax: 5705701
arkthing@arkthing.is - www.arkthing.is

SIGURDUR HALLGRÍMSSON, 170753-3139 ARKITEKT
BIRKIR ÁRNASON, 200787-3159 BYGGJ. FR.
HALLUR KRISTJUNSSON, 220573-3099 BYGGJ. FR.
HELGI MAR HALLGRÍMSSON, 210279-3425 ARKITEKT

Grunnmynd
1:200

