


Grunnmynd bygging B - hluti 1
1:100

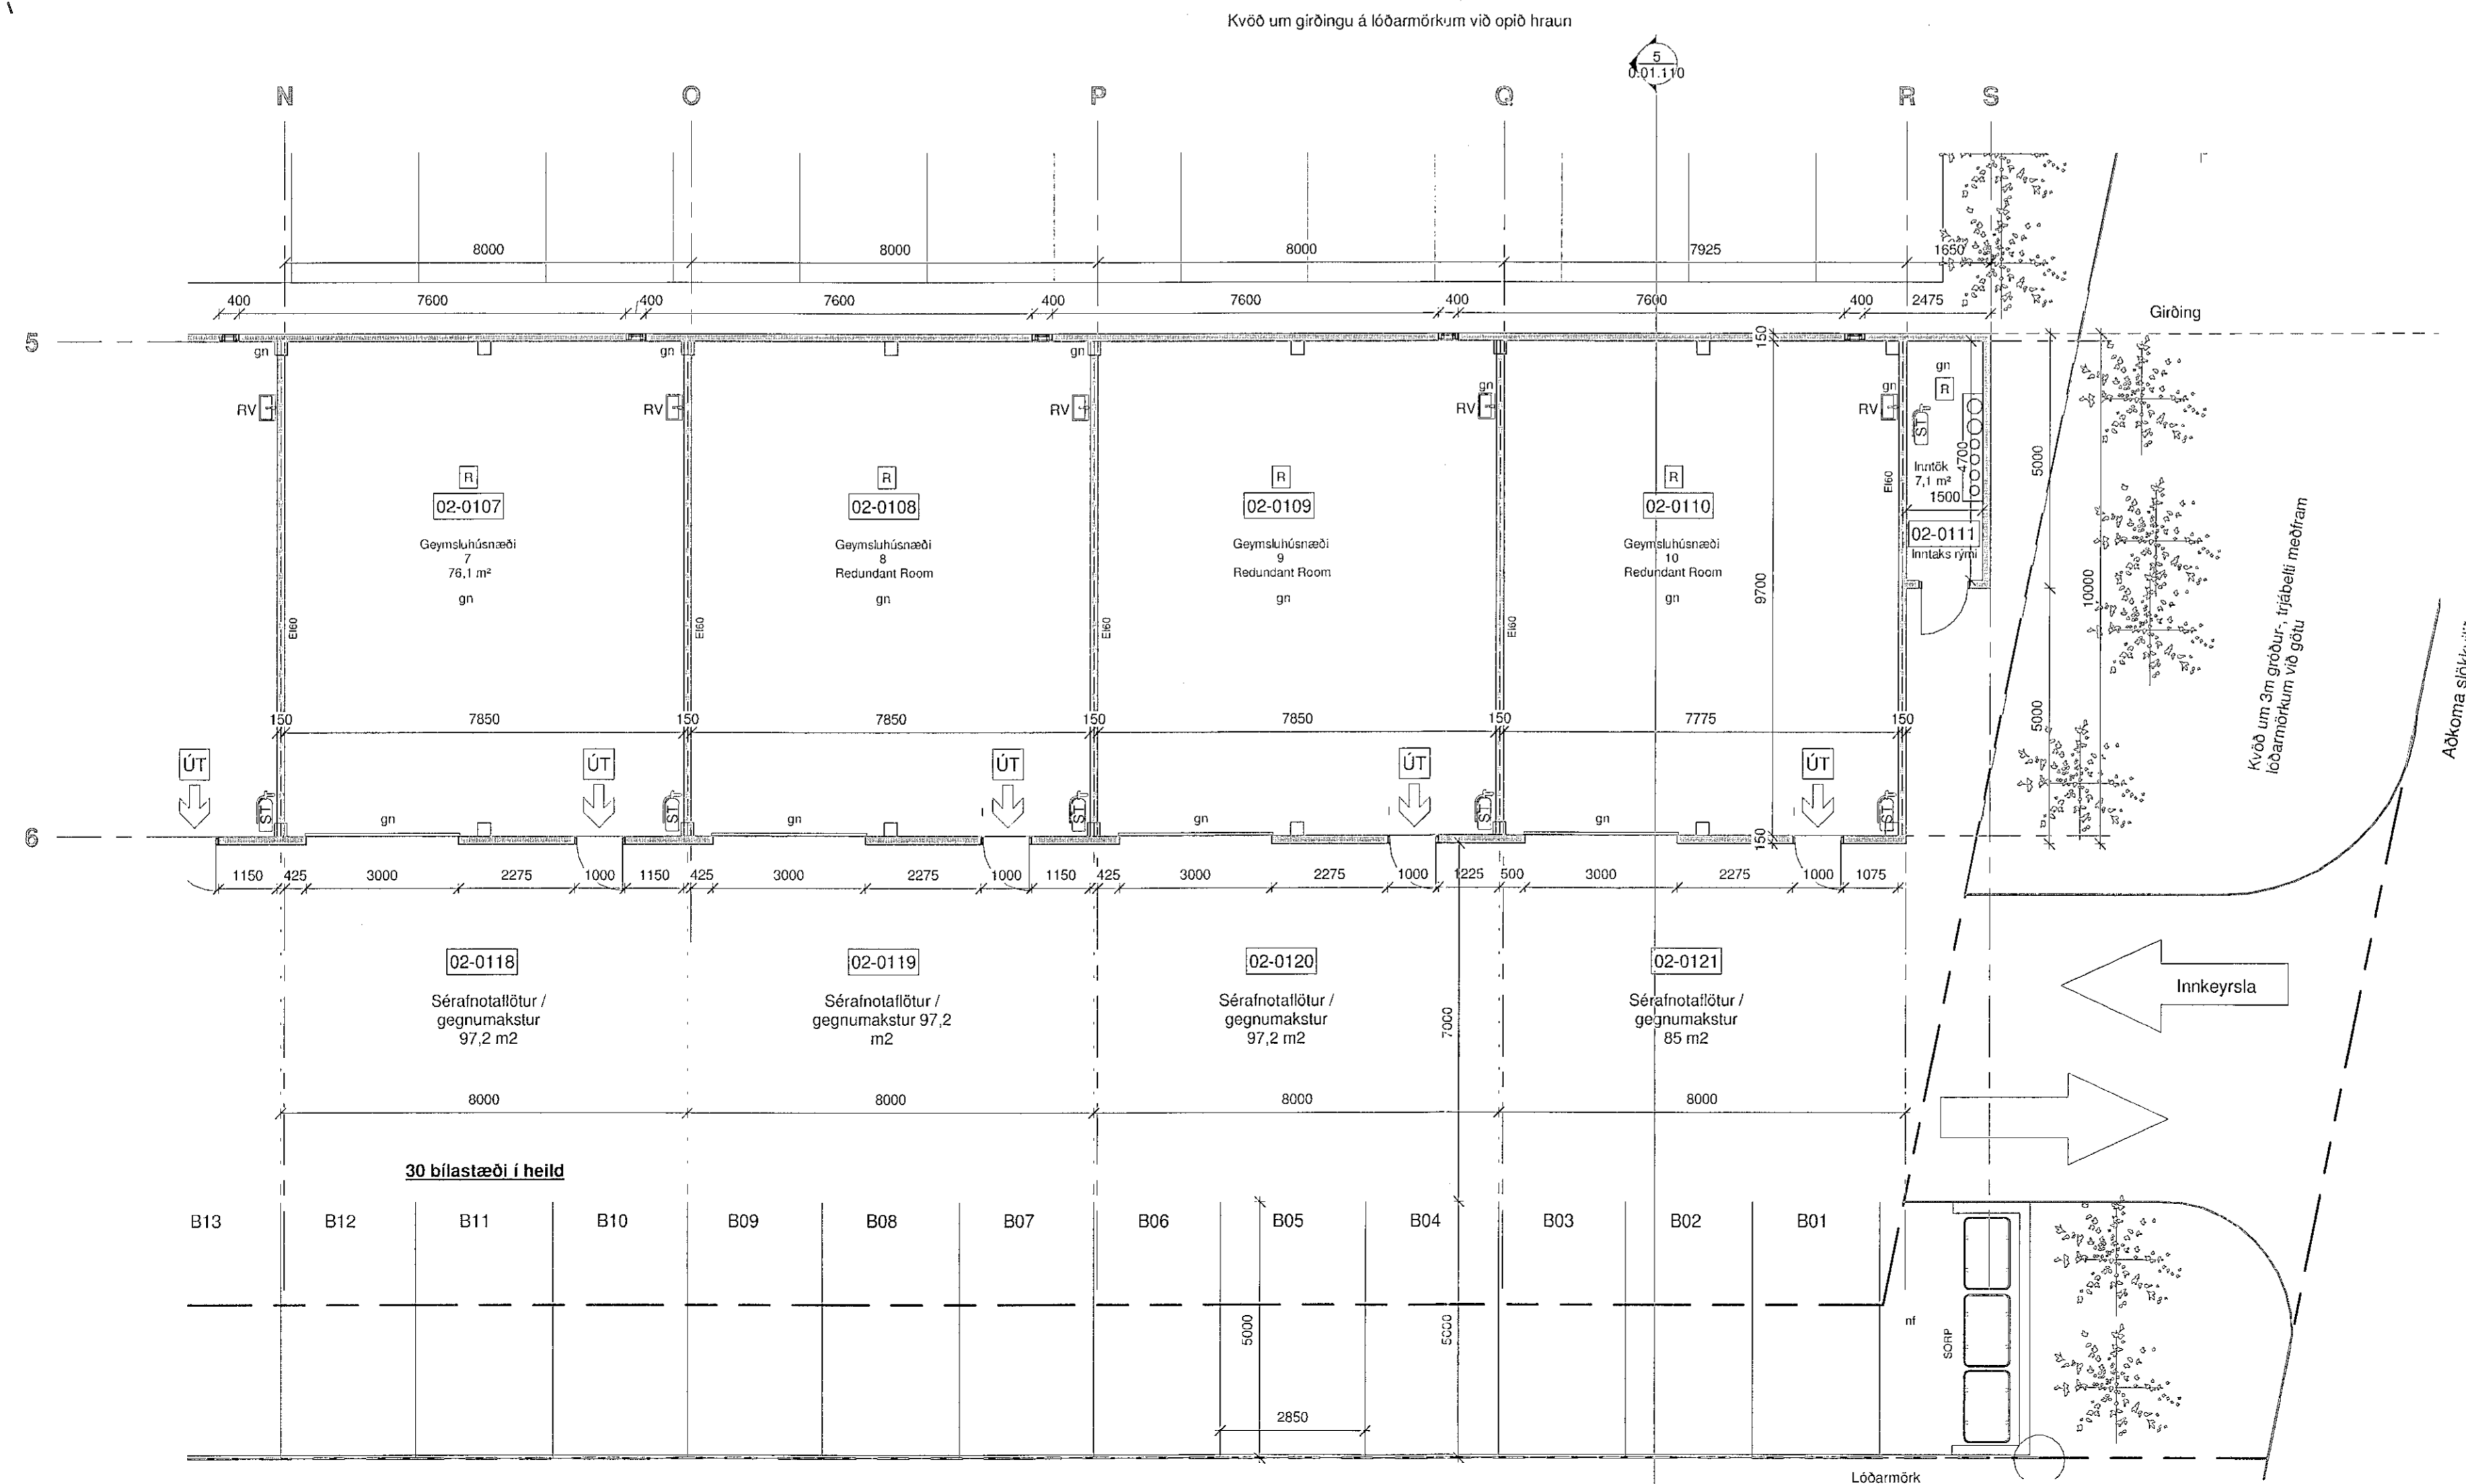

Grunnmynd bygging B - hluti 2
1:100

Samþykkt bann
31. ÁGÚ, 2022
Byggingarfulltrúnni í Hafnarfirði
MHL OZ

Öll mál takist/staðferis á staðnum áður en smíði hefst. Misræmi í teikningum skal tafarlaust tilkynna hönnuðum. Teikningar arkitekta skal lesa með teikningum meðhönnuða.

- Byggingarreitir
- Lóðarmörk
- Bílastæði
- inn/út akstur
- Rýmisnúmer
- Flóttaleið
- Slökkvitæki
- Brunaslanga
- Reykskynjari
- Gólf niðurfall

HEILBRIGDISEFTIRLIT
HAFNARFJÁRDAR-
OG KÓPAVOGSSVÆÐIS
Gæðingur 5-2022
9/6/2022

B	09.02.2021	Teikning endurgögnin: breyting skv. tegundarkröfu íslingu auk breyting á kaflastofu	JBB
A	6.5.2020	Teikning göglin	vhs
Útg.	Dags.	Skýring	Br.af:

Verkhelli: **Dofrahella 2 - Hafnarfirði**
NÝBYGGING
Geymsluhúsnæði

Verkhili: **Grunnmynd bygging B**
MHL OZ

Teiknúmer: **0.01.104**

Verknúmer: **19004**

Staðgreinir: **1400-1-17750020**

Landtegnanúmer: **213113**

Matshluti: **02**

Mælikvarði: **As indicated**

Hannað af: **SH**

Teiknað af: **JBB**

Yfirtarið af: **SH**

Dagsetning: **6.5.2020**

Útgáfa: **B**

ARK BOLHOLT 8 - REYKJAVÍK
Sími: 570 5700 - FAX: 5705701
arkning@arkthing.is - www.arkthing.is

SIÐURDUR HALLGRÍMSSON, 170753-3139, ARKITEKT
BIRKIR ÁRNÁSSON, 200797-3159, BYGGJ.FR.
HALLUR KRISTJÁNDSSON, 220673-3889, BYGGJ.FR.
HELGI MAR HALLGRÍMSSON, 210279-3429, ARKITEKT

FormaRc_B242022_92624-AA

Skrá: V:\1-Khnadur\19004-1-Dofrahella 2\Rev1\Dofrahella 2 - 1.vinnu.mxd

Byggingar-AT