


1 Suðurhlíð - 1-50  
1 : 50

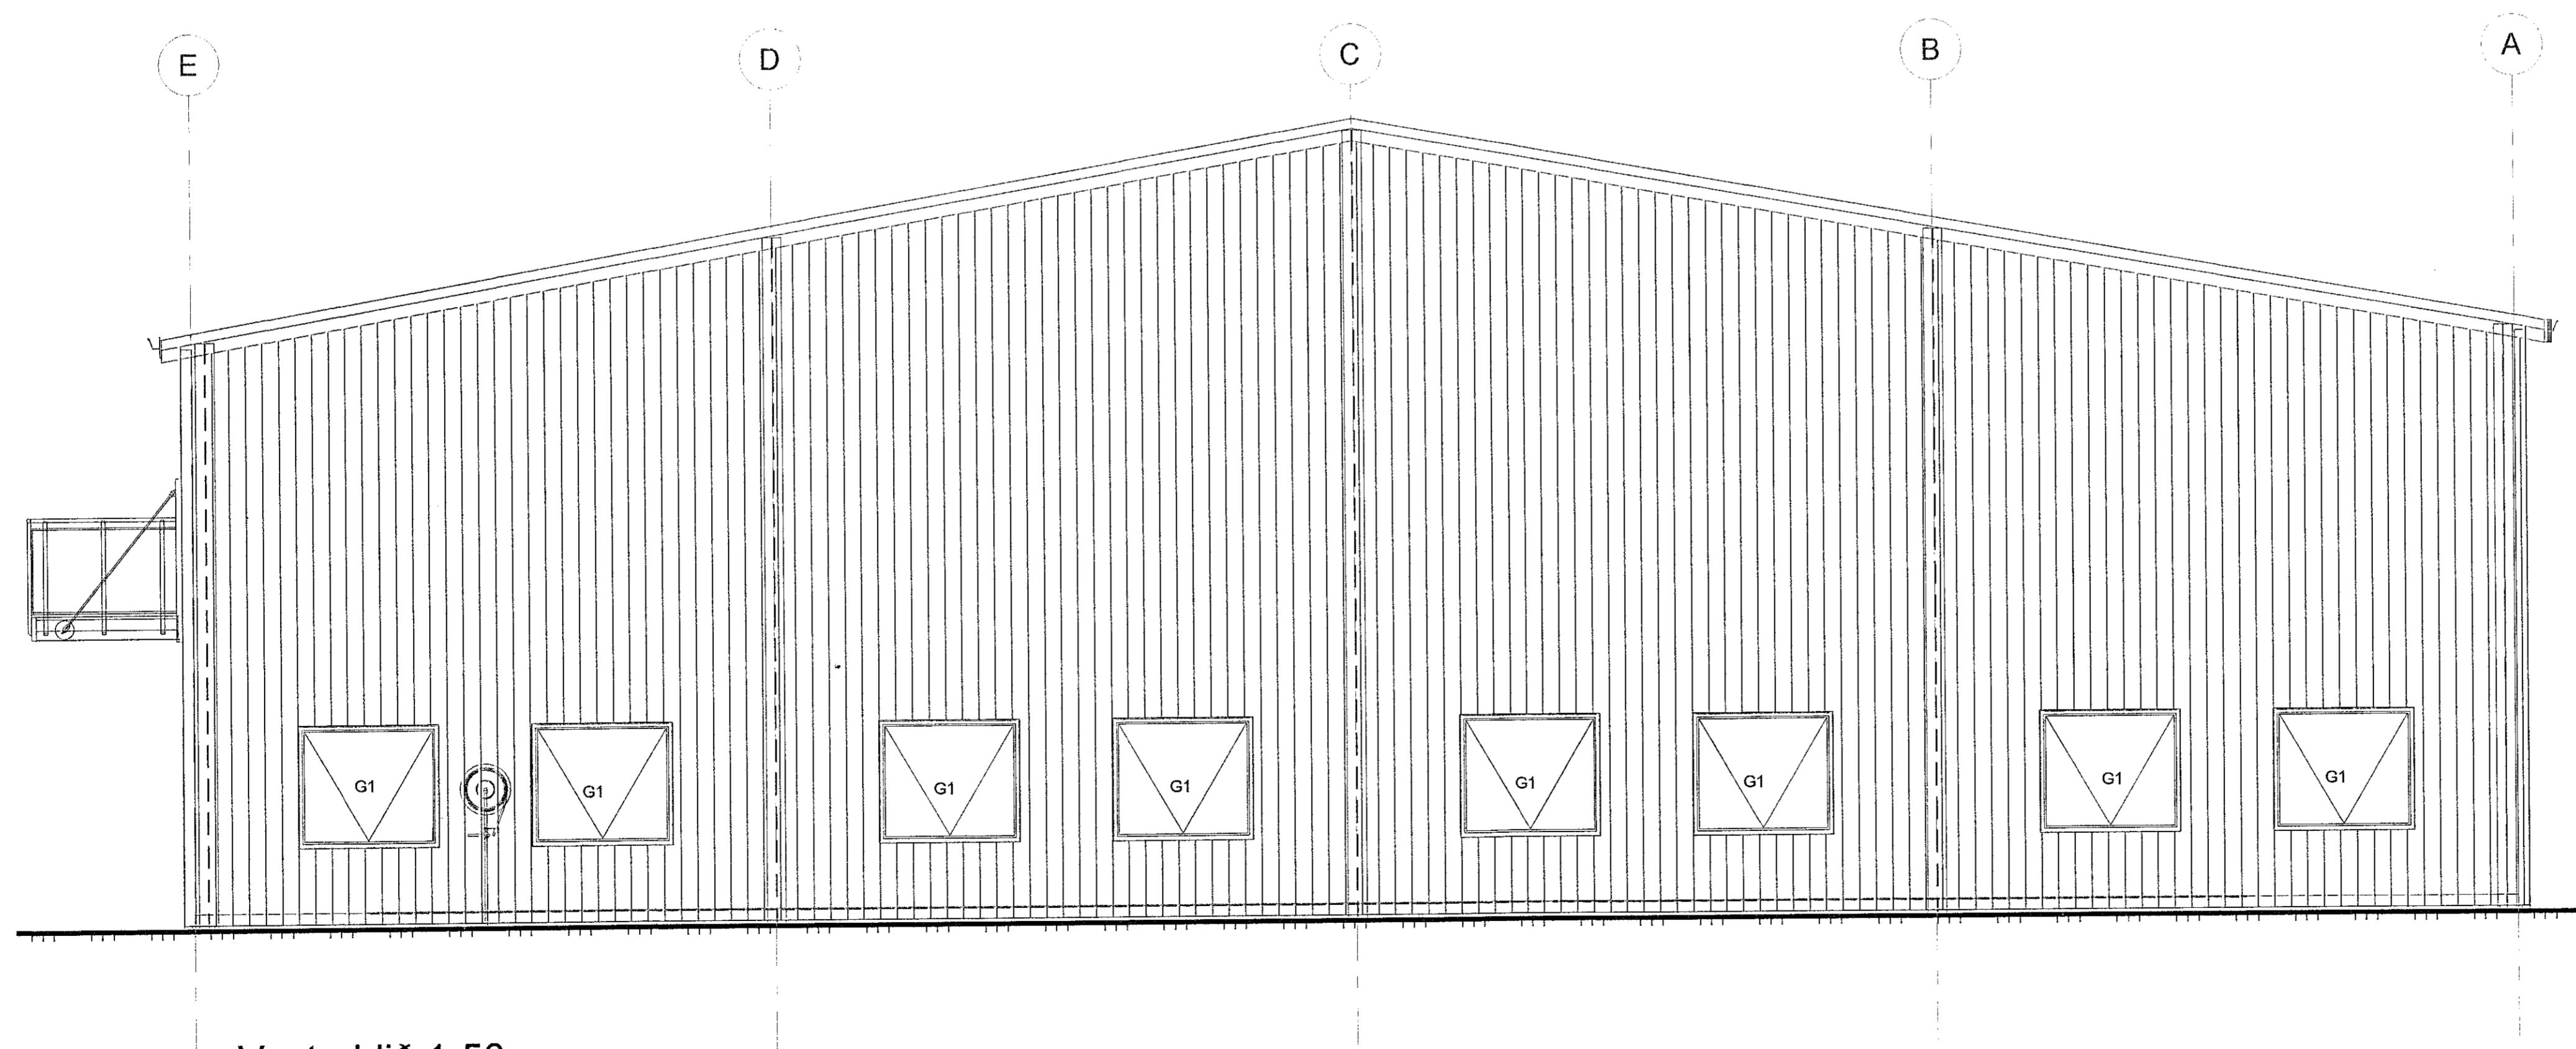

2 Vesturhlíð 1-50  
1 : 50

Útg.	Dags.	Skýring	Br.af.
Verkhelli:			
<b>Iðnaðarhús</b>			
Heimilisfang:			
Gjáhella 9			
Verkegund:			
Landnúmer:		Staðgreinir:	
<b>Útlit 2</b>			
Hannað af:	Vigfús Halldórsson	Matshluti:	01
Teiknað af:	Vigfús Halldórsson	Mælikvæði:	1 : 50
Yfirfarið af:	Vigfús Halldórsson	Dagsetning:	11-02-2019
Samþykkt:			
VIGFÚS H			
<b>BALSI</b> ehf.		Vigfús Halldórsson Byggingafræðingur BFI Bískupsgata 3, 113 Reykjavík 8804999 vigfus.h@internet.is	
<b>21-08</b>	-	-	<b>A114</b>
Verknúmer	Svæði	Áfangi	Ábyrgð
Númer	Útgáf		

