



2 Norðurhlíð 1-50
1 : 50

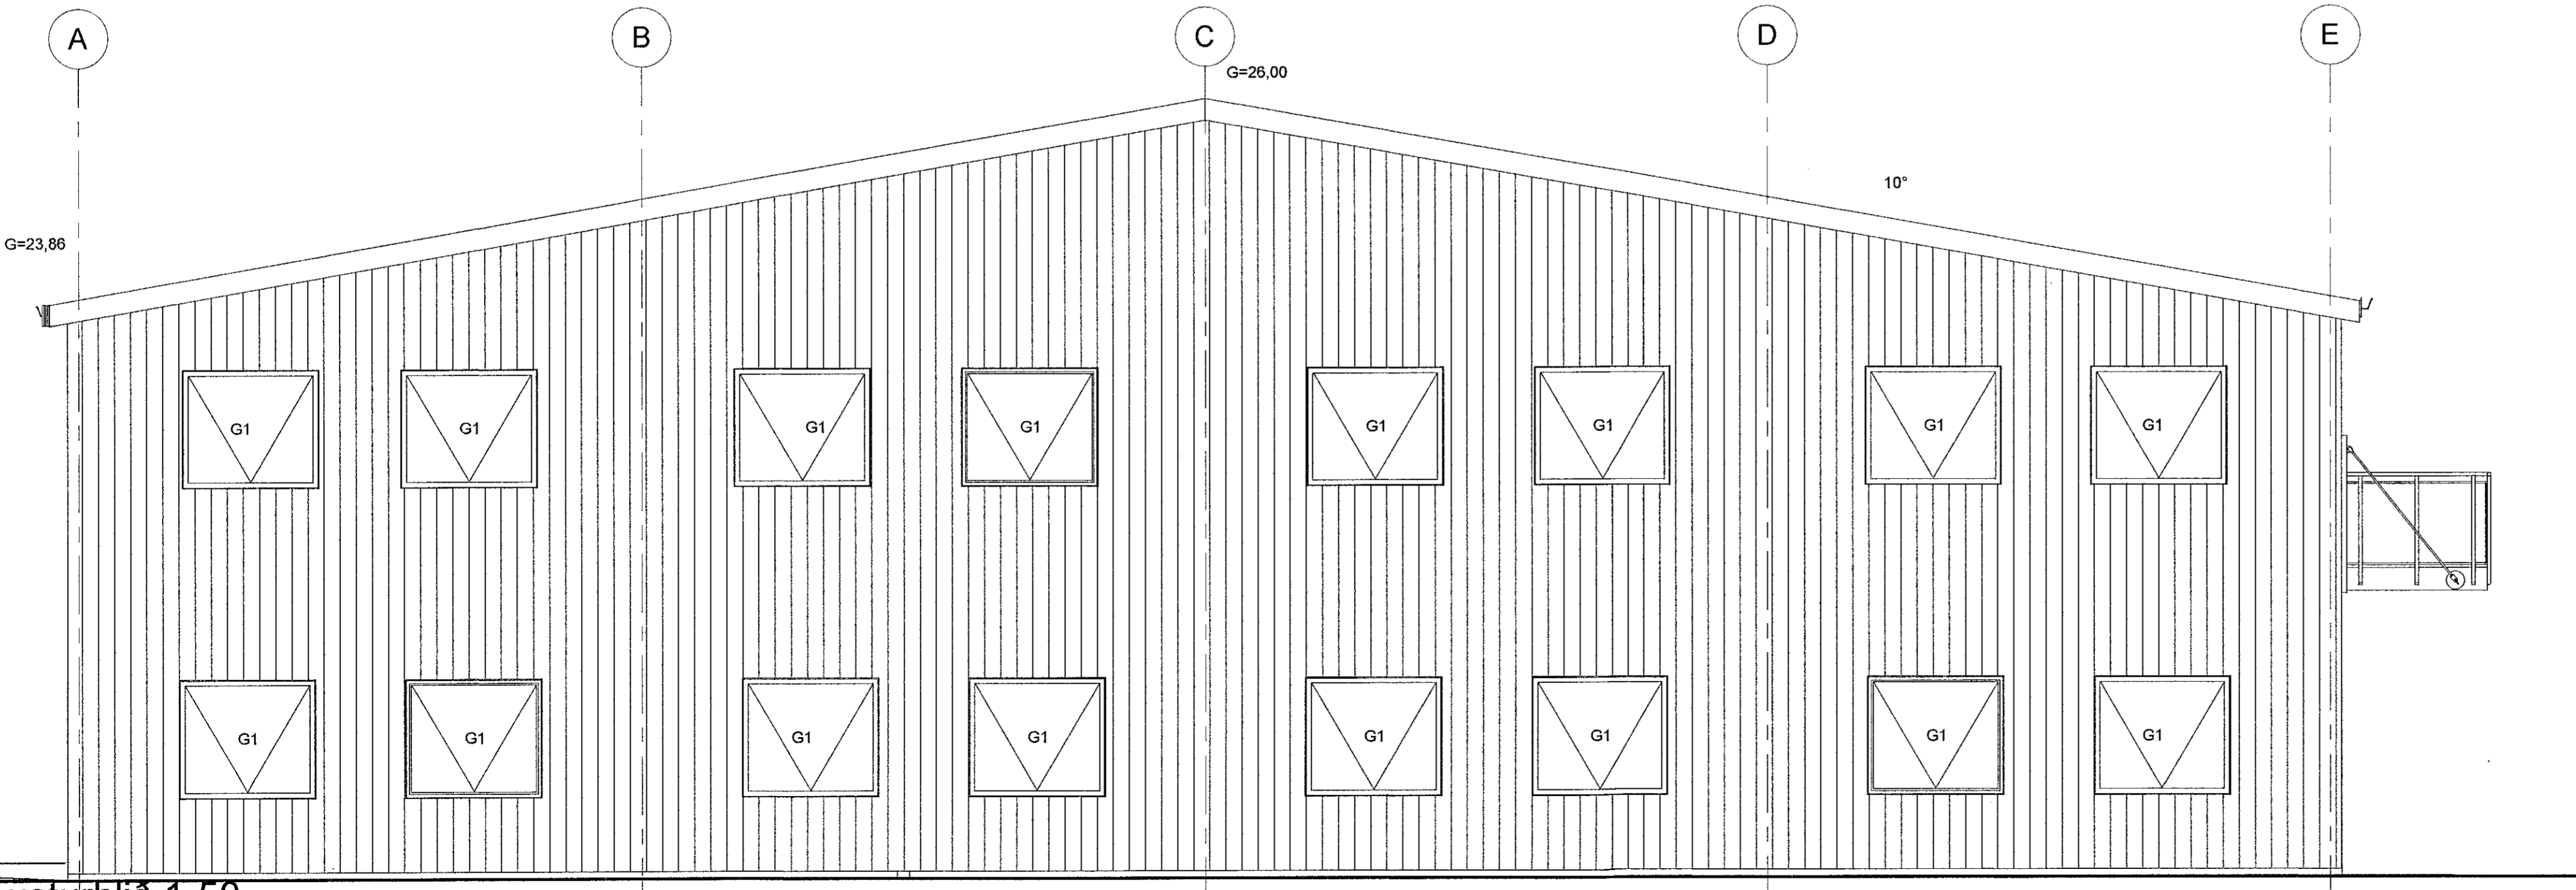

1 Austurhlíð 1-50
1 : 50

Útg. Dags.	Skýring	Br. af:
Verkefni:		
Iðnaðarhús		
Heimilisfang:		
Gjáhella 9		
Verkefngund:		
Landnúmer:	Staðgreinir:	
Útlit 1		
Hannað af: Vigfús Halldórsson	Matshluti: 01	
Teiknað af: Vigfús Halldórsson	Mælikvarði: 1 : 50	
Yfirarið af: Vigfús Halldórsson	Dagsetning: 11-02-2019	
Samþykkt: <i>Vigfús H</i>		
BALSÍ ehf. K. 431197246		Vigfús Halldórsson Byggingafræðingur BFI Biskupsgata 3, 113 Reykjavík 8849308 vigfus.h@internet.is
21-08	A	A113
Verknúmer	Svæði	Áfangi
Ábyrgð	Númer	Útgáf
HÖNUNUR ASKULUR SÉR ALLAN RETTA TERNINGUM - FÖLÐULONER HÁU SKRIFLEGGU SAMÞYKKT		

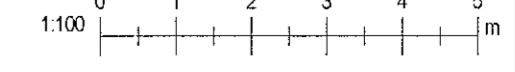

Úprentur: 080522
Vískað: 19.8.2022 16:06:24