


Samþykkt þann  
 09. sep. 2021  
 E.h. byggingarfulltrúars í Hafnarfirði  
 Hjálmar A. Jónsson  
 HAJ

Skýringar:

ALMENNAR SKÝRINGAR SJÁ TEIKN B01  
 ÖLL MÁL OTHUGS T Á YERKSTAB  
 ÖLL MÁL A TEIKNINGU Í MILLIMETRUM  
 EKKI SKAL MÆLA UPP AF TEIKNINGU  
 OFAN Á STEYPTAR UNDIRSTÖBUR KOMA KRÖSSLÍMDAR  
 TIMBUREININGAR ÞVI ER MJÖG MKILVÆGT AD HAFNA MESTU  
 NÁKVÆMNI Í HÆÐ  
 OG Í ÖLLUM LENGÐARMÁLUM Á UNDIRSTÖÐUM  
 SEM MOGULEGT ER AÐ NÁ  
 NÁKVÆMNI Í HÆÐ Á UNDIRSTÖÐUM  
 +/- 2 millimetrar Á HVERJA 6 metra  
 NÁKVÆMNI Í LENGÐARMÁLUM  
 +/- 5 millimetrar Á HVERRI HLÍÐ  
 NÁKVÆMNI Í HÖRNAMÁLUM  
 +/- 10 millimetrar Á HVERRI LENGÐ

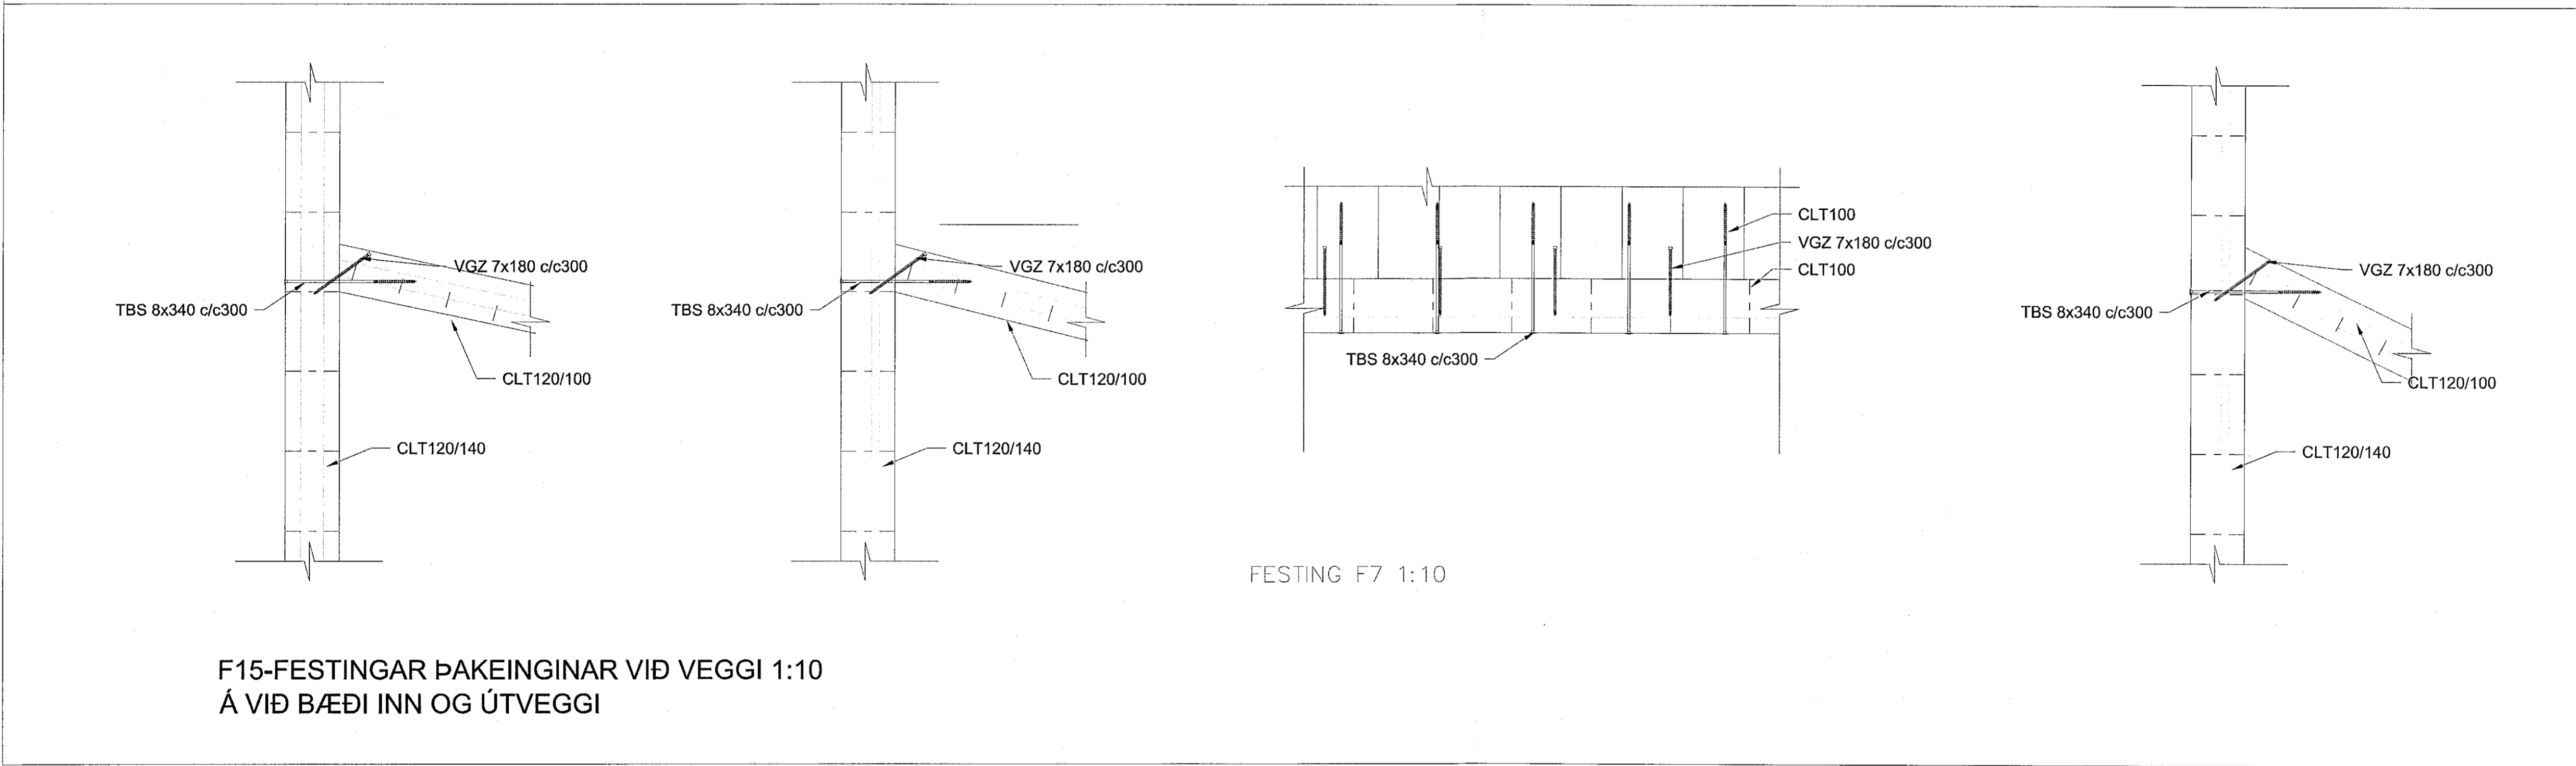

Breyting:	Dags.:	Breytt af:	Hverju breytt:

**S.SAGA ehf**  
VERKFRÖÐA  
 Hamraborg 12  
 200 Kópavogur  
 Sími 859 00 90  
 Netfang: vgr@ssaga.is

Verkefni:  
**HRAUNTUNGA 5  
 HAFNAFIRÐI**

Verkið:  
**SÉRTEIKNINGAR FESTINGA  
 FESTINGAR F12 TIL F14**

Msk.:	1:10	Fig:	BURDARPOL
Teikningar skjalnúmer:	BU-21011-VERKFRÖÐARVEIÐI	Undirskrift hönnuðar:	<i>[Signature]</i>
Dags.:	12.08.2021	Teknað:	NLV/HÁ
Hannað:	VJ	Yfirark:	VJ
Verk nr.:	BU-21011	Teikninga nr.:	815
		Kennitala:	020561-4759
		Undirskrift aðalhönnuðar:	<i>[Signature]</i>