


Skýringar:


ALMENNAR SKÝRINGAR SJÁ TEKN B01
 ÖLL MÁL ÁTUGIÐ Á VERKSTAD
 ÖLL MÁL Á TEIKNINGU Í MILLIMETRUM
 EKKI SKAL MÆLA UPP AF TEIKNINGU

OFAN Á STEYPTAR UNDIRTÖÐUR KOMA KROSSLÍMDAR
 TIMBUREININGAR DVÍ ER MUÐG MIKILVÆGT AD HAFNA MESTU
 NÁKVÆMNI Í HÆÐ
 OG Í ÖLLUM LENGDAARMÁLUM Á UNDIRTÖÐUM
 SEM MÖGULEGT ER AD HÁ:
 NÁKVÆMNI Í HÆÐ Á UNDIRTÖÐUM:
 +/- 2 millimetrar Á HVERJA 6 metra
 NÁKVÆMNI Í LENGDAARMÁLUM:
 +/- 5 millimetrar Á HVERRI HLÍÐ
 NÁKVÆMNI Í HORNAMÁLUM:
 +/- 10 millimetrar Á HVERRI LENGÐ

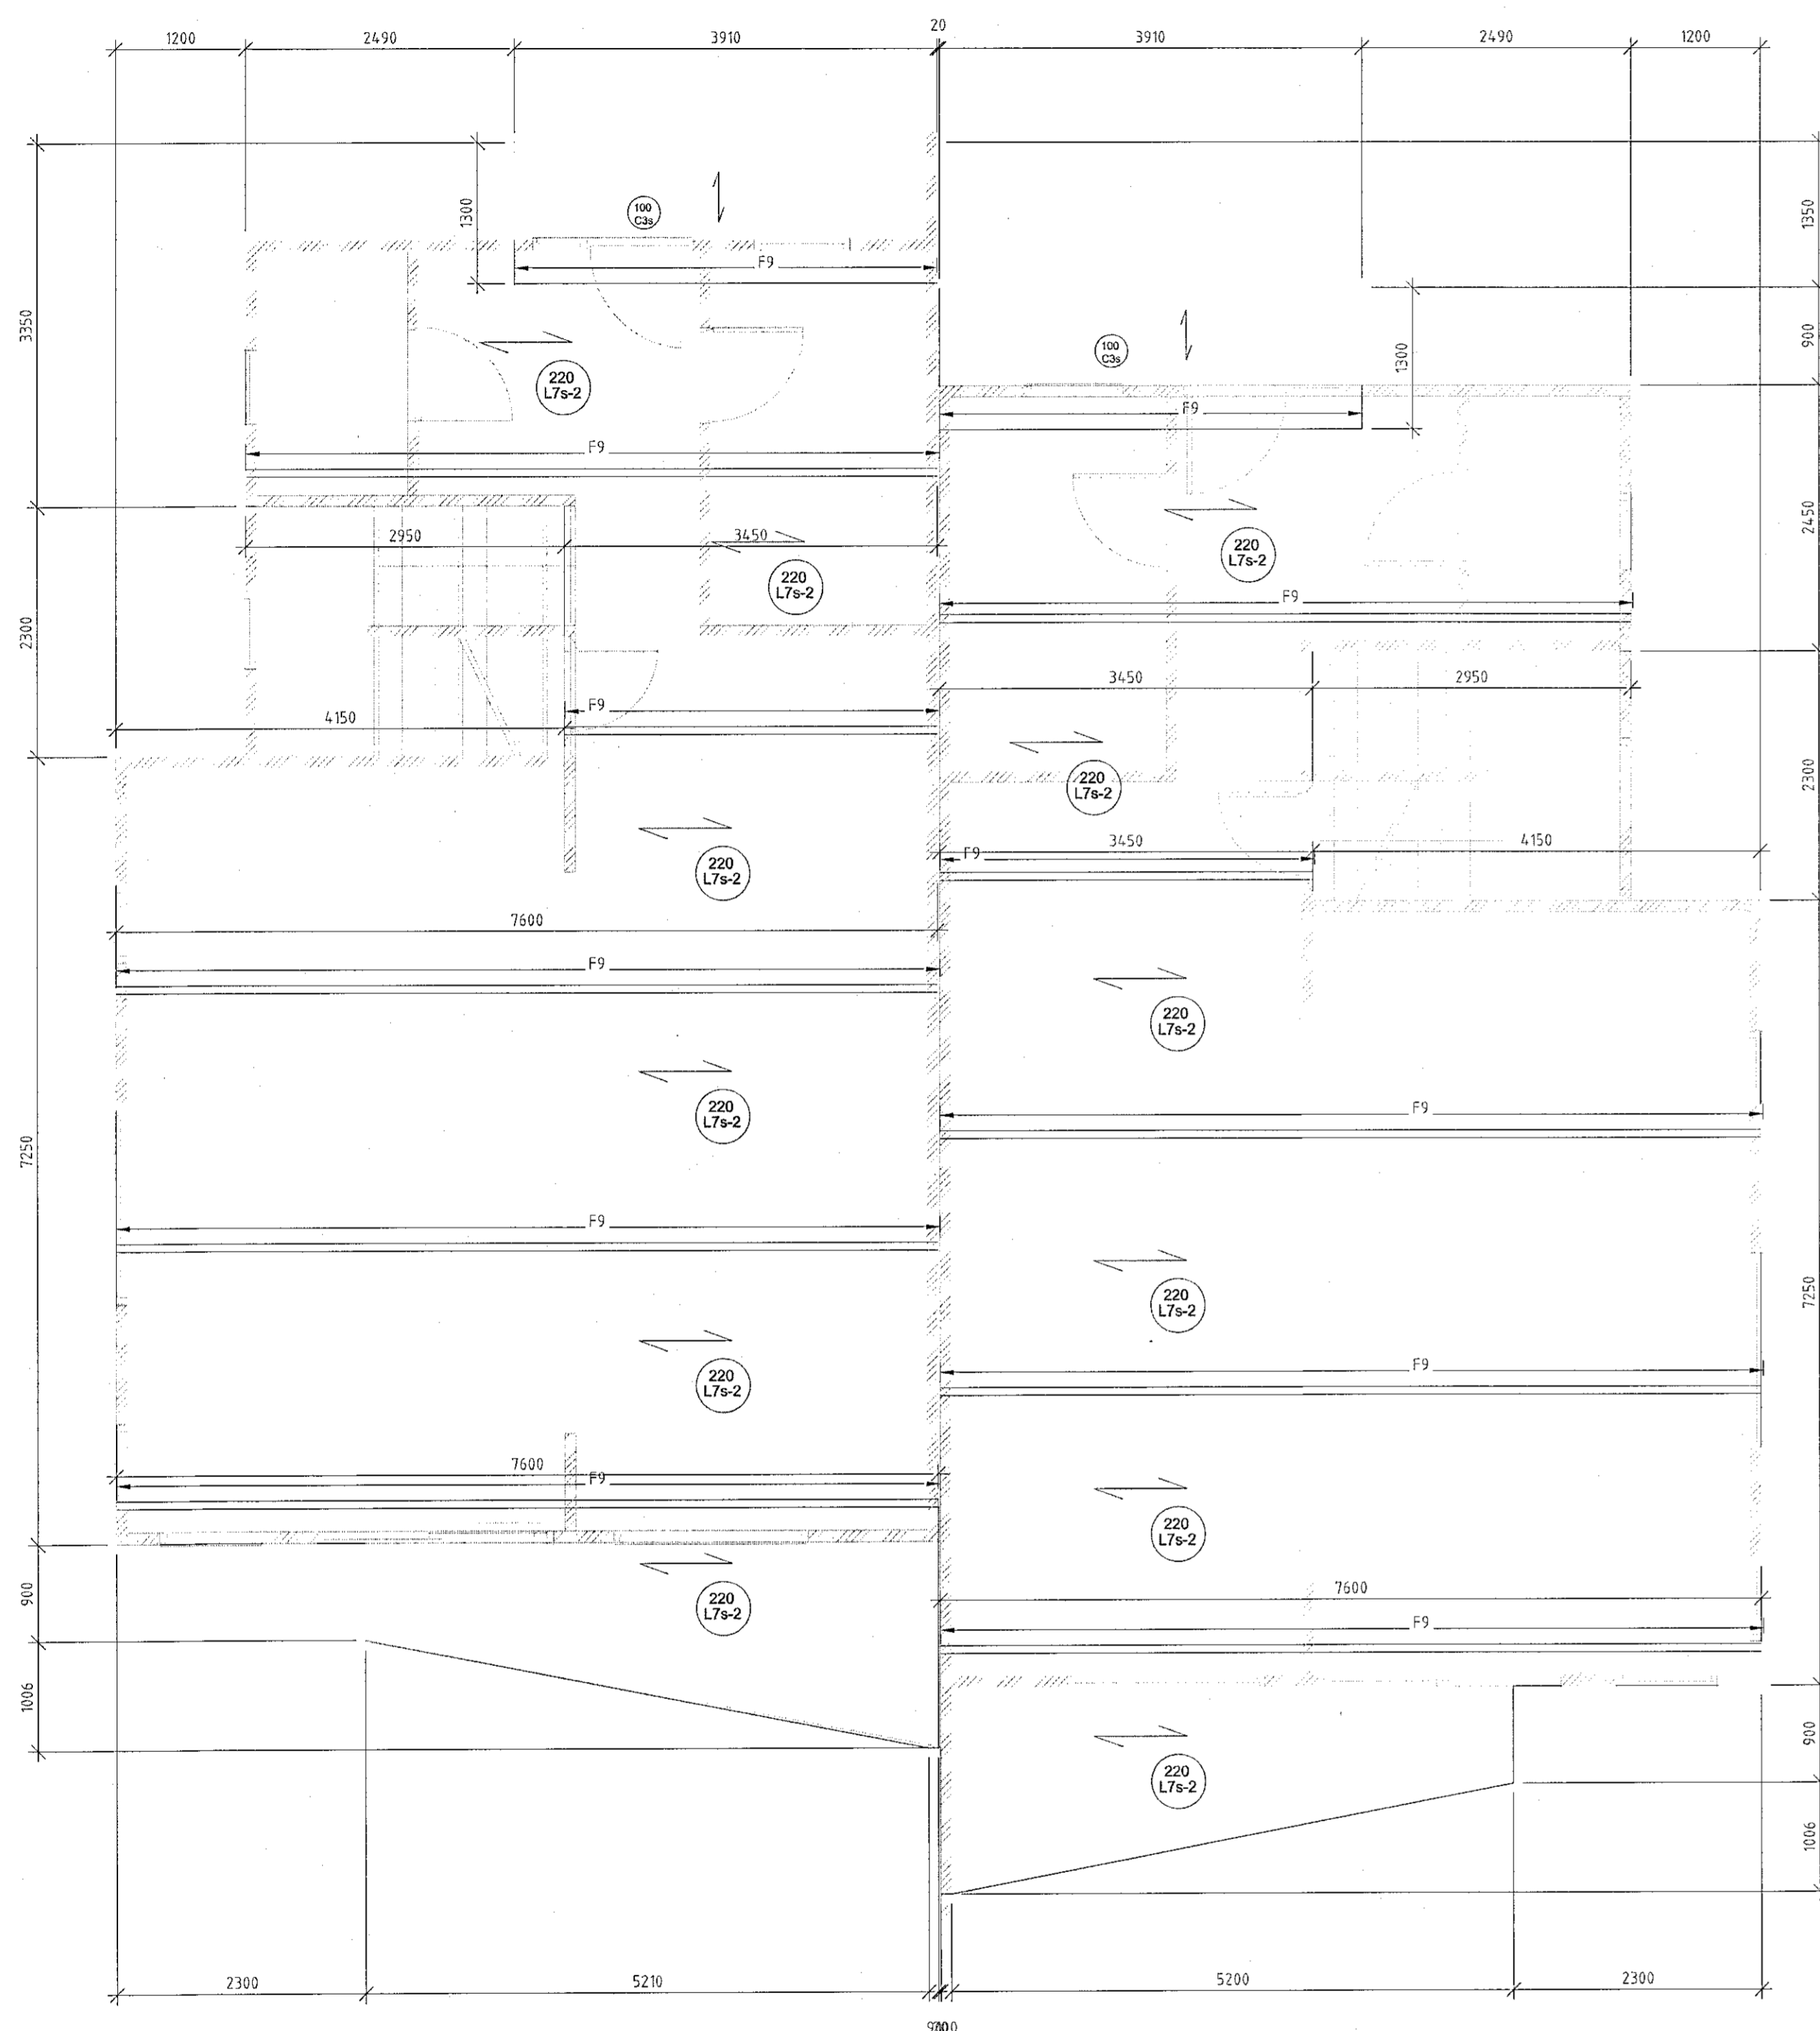


FLOOR 1:50


GRUNNMYND, PLOTUR 1:50

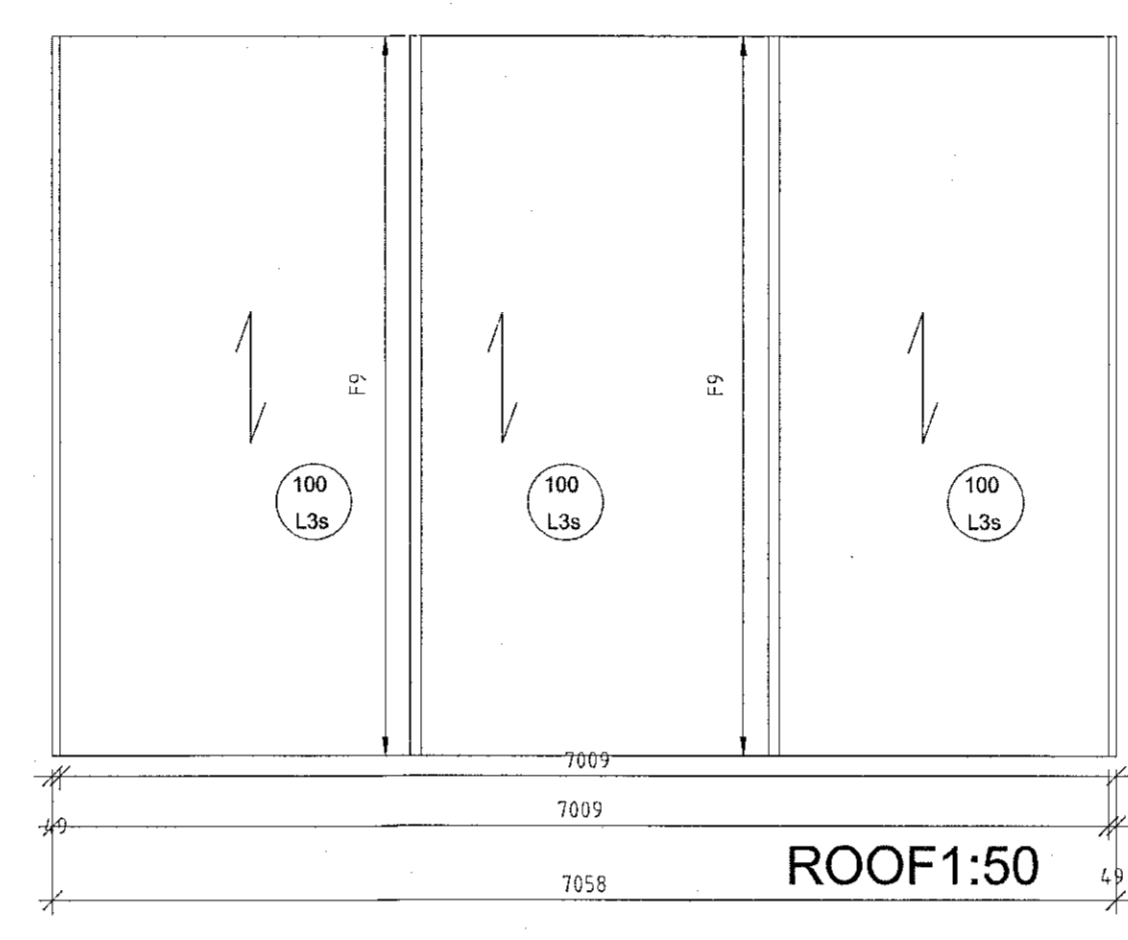


SLOPE 26°

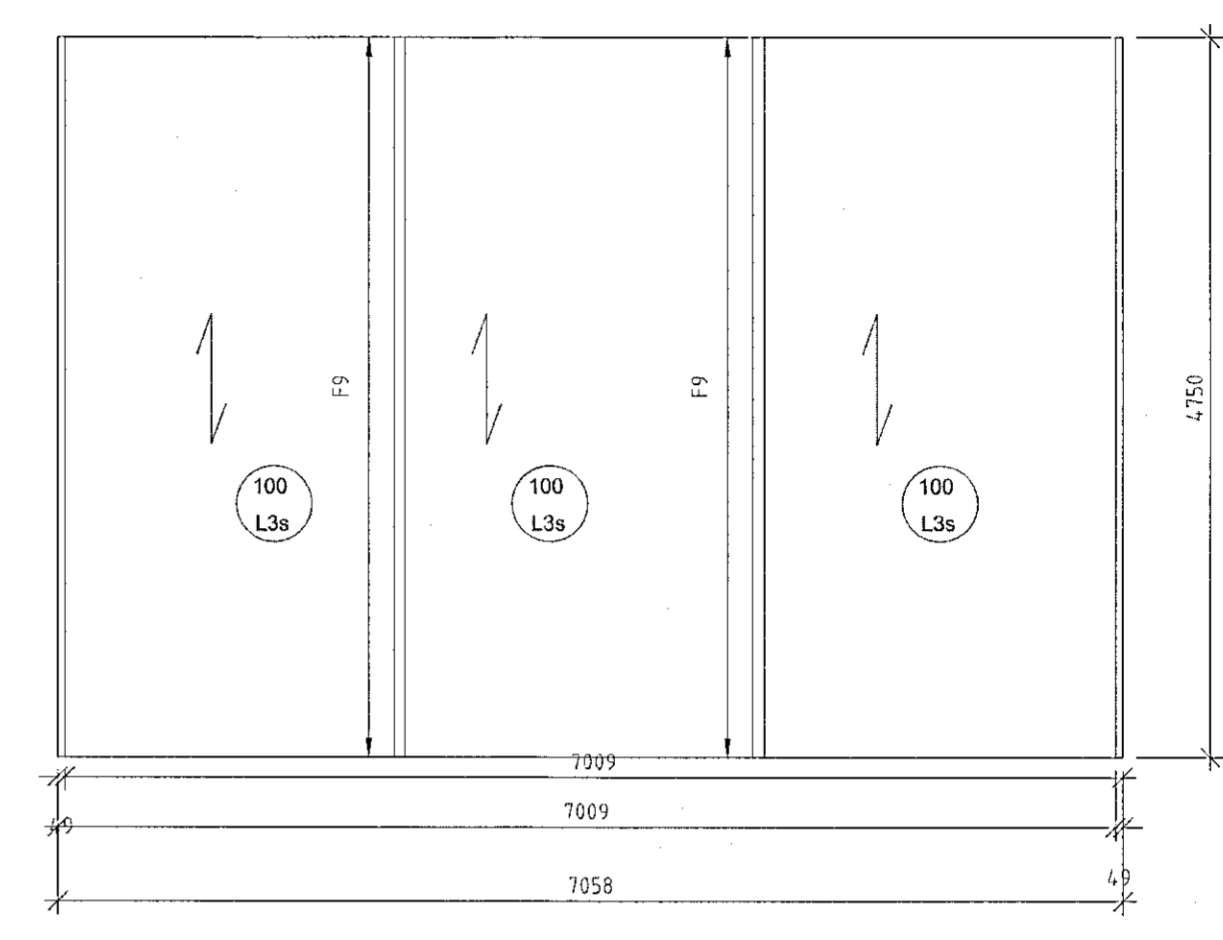

SLOPE 26°

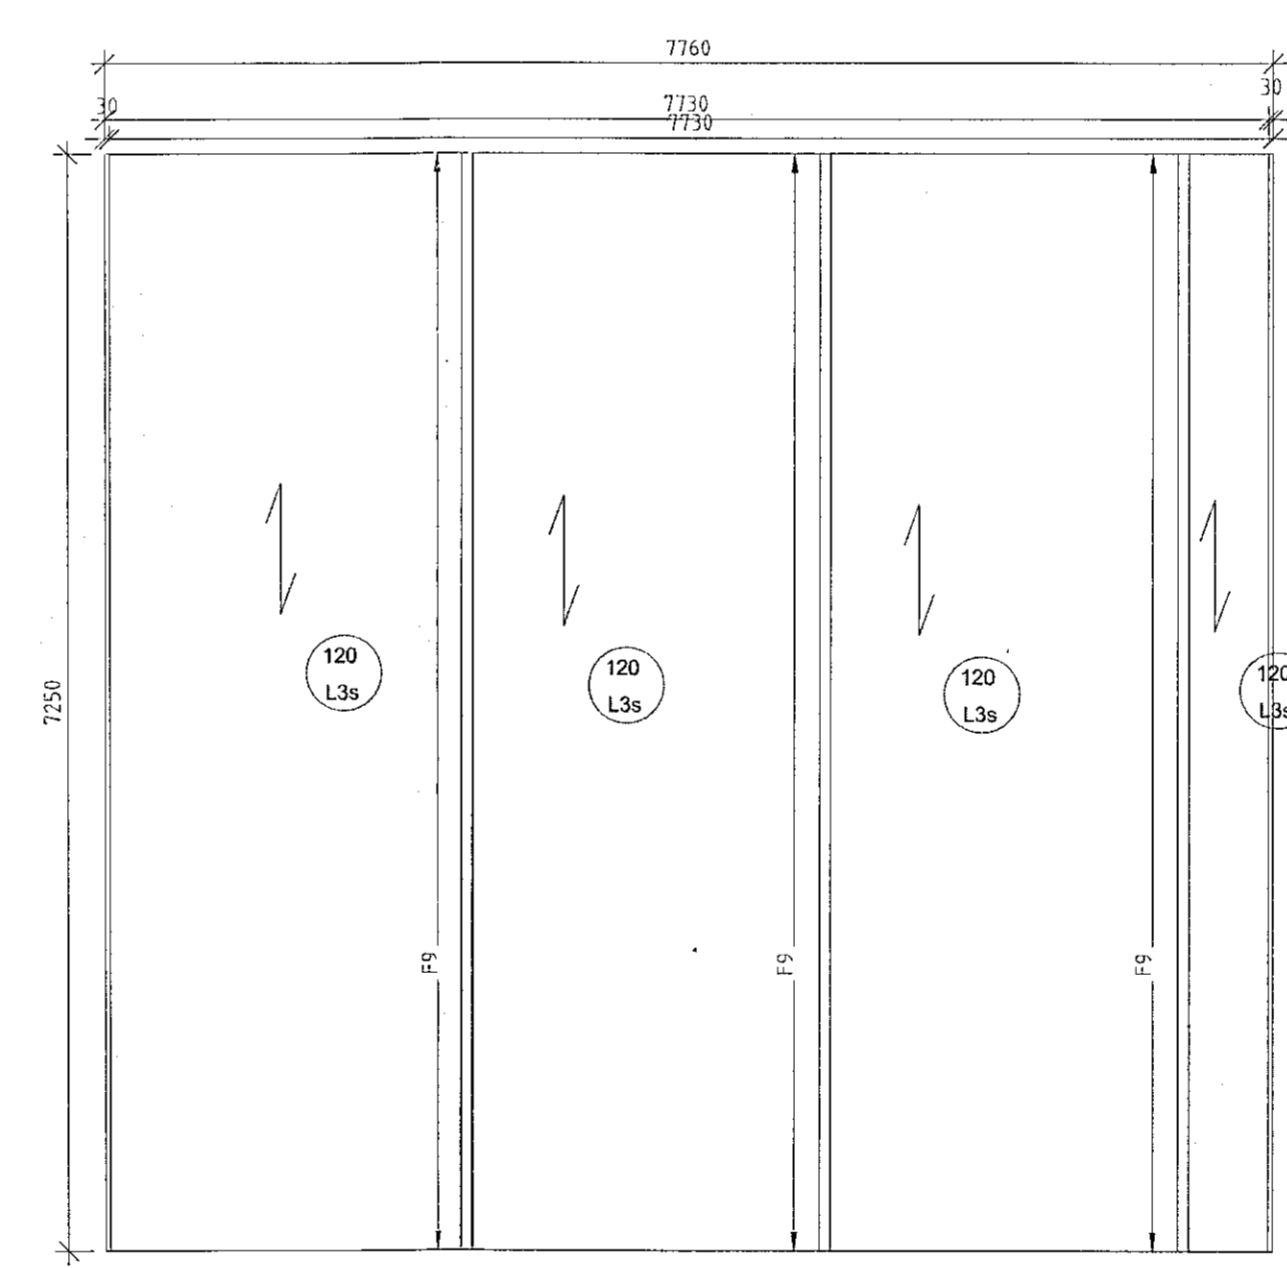


ROOF1:50

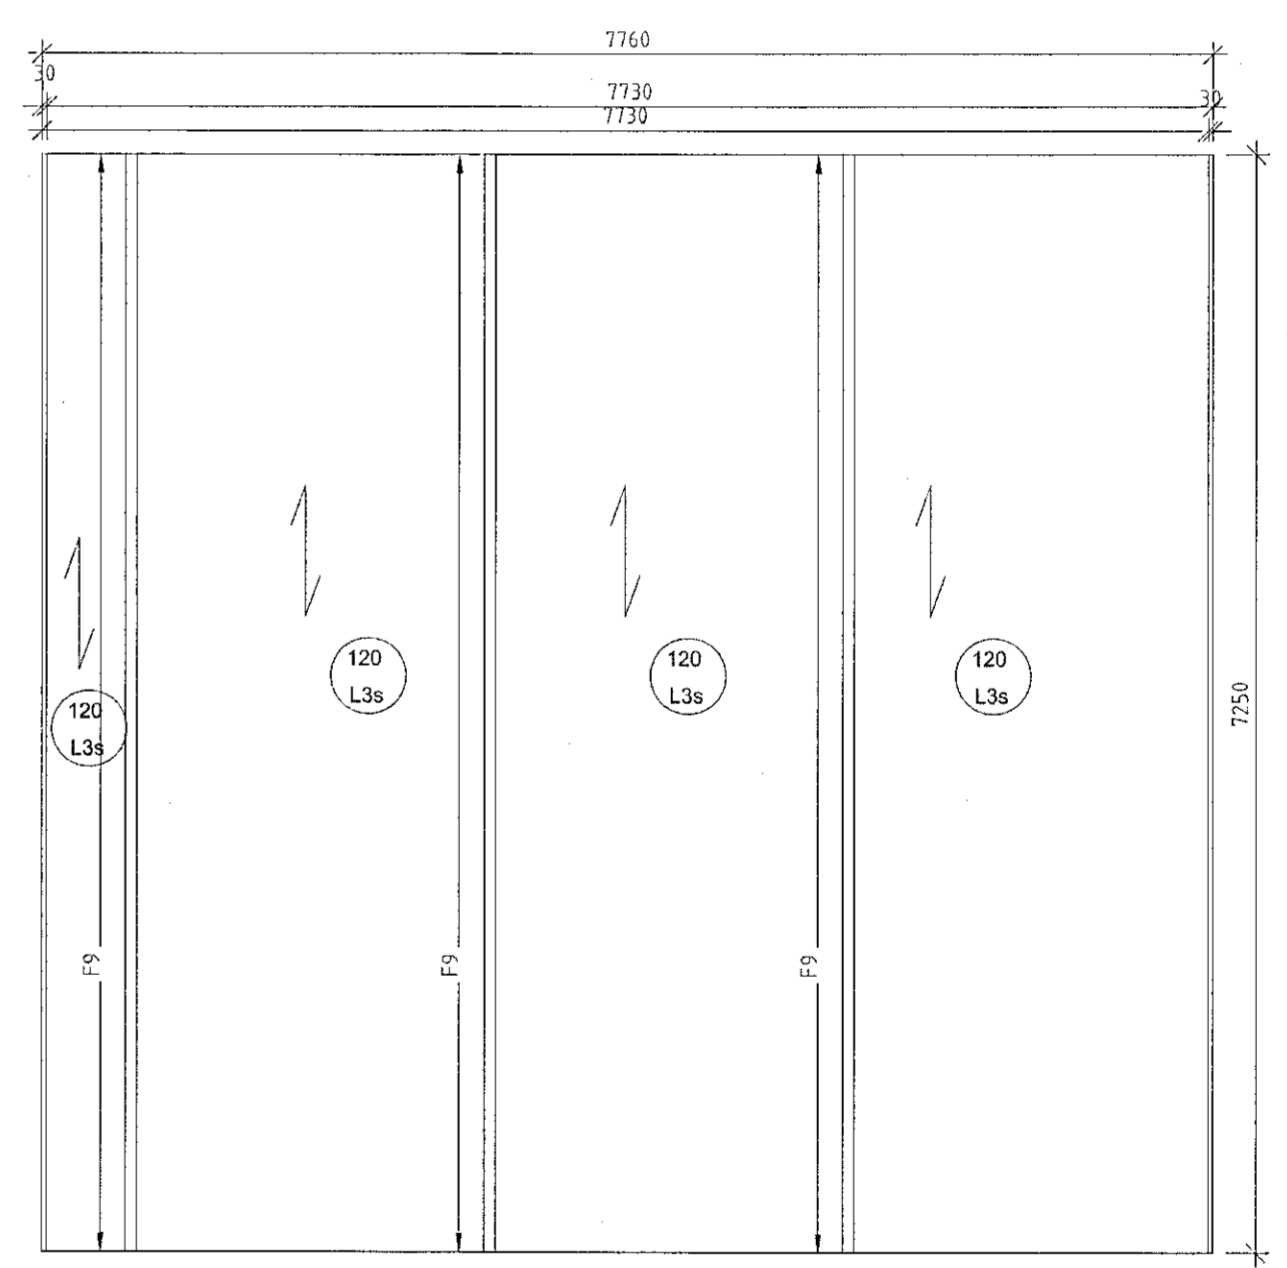

SLOPE 14°

TEIKNING SÝNIR NIÐURBÖÐUN VEGGAININGA Á FYRSTU HÆÐ
 SÉRTEIKNINGAR FESTINGA SJÁ TEIKNINGAR B12-B15

Breyting:	Dags.:	Breytt af:	Hverju breytt:

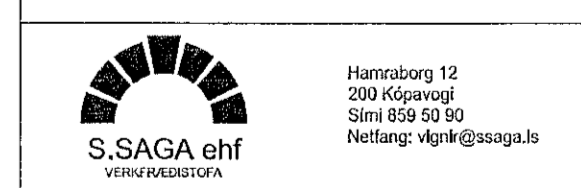

HRAUNTUNGA 5
 HAFNAFIRÐI

GRUNNMYND PLATNA, HÚSTEGUND 2.
 FESTINGAR MILLI PLATNA

Msk.:	1:50	Fig.:	BURÐARÞÓL
Teikningar útgáfa:	BU-21011/VERKBURÐARVERKI	Undirskrift hönnuðar:	<i>[Signature]</i>
Dags.:	12.08.2021	Teiknað:	NLV/HA
Hannað:	VJ	Yfirfarið:	VJ
Verk nr.:	BU-21011	Teikninga nr.:	B11
		Kennitala:	020561-4759
		Undirskrift aðalhönnuðar:	<i>[Signature]</i>
		Kennitala:	