


Samþykkt þann
09. sep. 2021
 F.h. byggingarfulltrúans í Hafnarfirði:
 Hjalmar A. Jónsson
 I-1A5

Skýringar:

ALMENNAR SKÝRINGAR SJÁ TEKN B01
 ÖLL MÁL ATHUGIST Á VERKSTAD
 ÖLL MÁL Á TEKNINGU Í MILLIMETRUM
 EKKI SKAL MÆLA UPP AF TEKNINGU
 OFAN Á STEYPTAR UNDIRSTÖBUR KOMA KRÖSSLÍMDAR
 TIMBUREININGAR ÞVI ER MJÖG MIKLVAGT AB HAFNA MESTU
 NÁKVÆMNI Í HÆÐ
 OG Í ÖLLUM LENGDARMÁLUM Á UNDIRSTÖÐUM
 SEM MÖGULEGT ER AB NÁ:
 NÁKVÆMNI Í HÆÐ Á UNDIRSTÖÐUM:
 +/- 2 millimetrar Á HVERJA 6 metra
 NÁKVÆMNI Í LENGDARMÁLUM:
 +/- 5 millimetrar Á HVERRI HLIÐ
 NÁKVÆMNI Í HORNAMÁLUM:
 +/- 10 millimetrar Á HVERRI LENGD

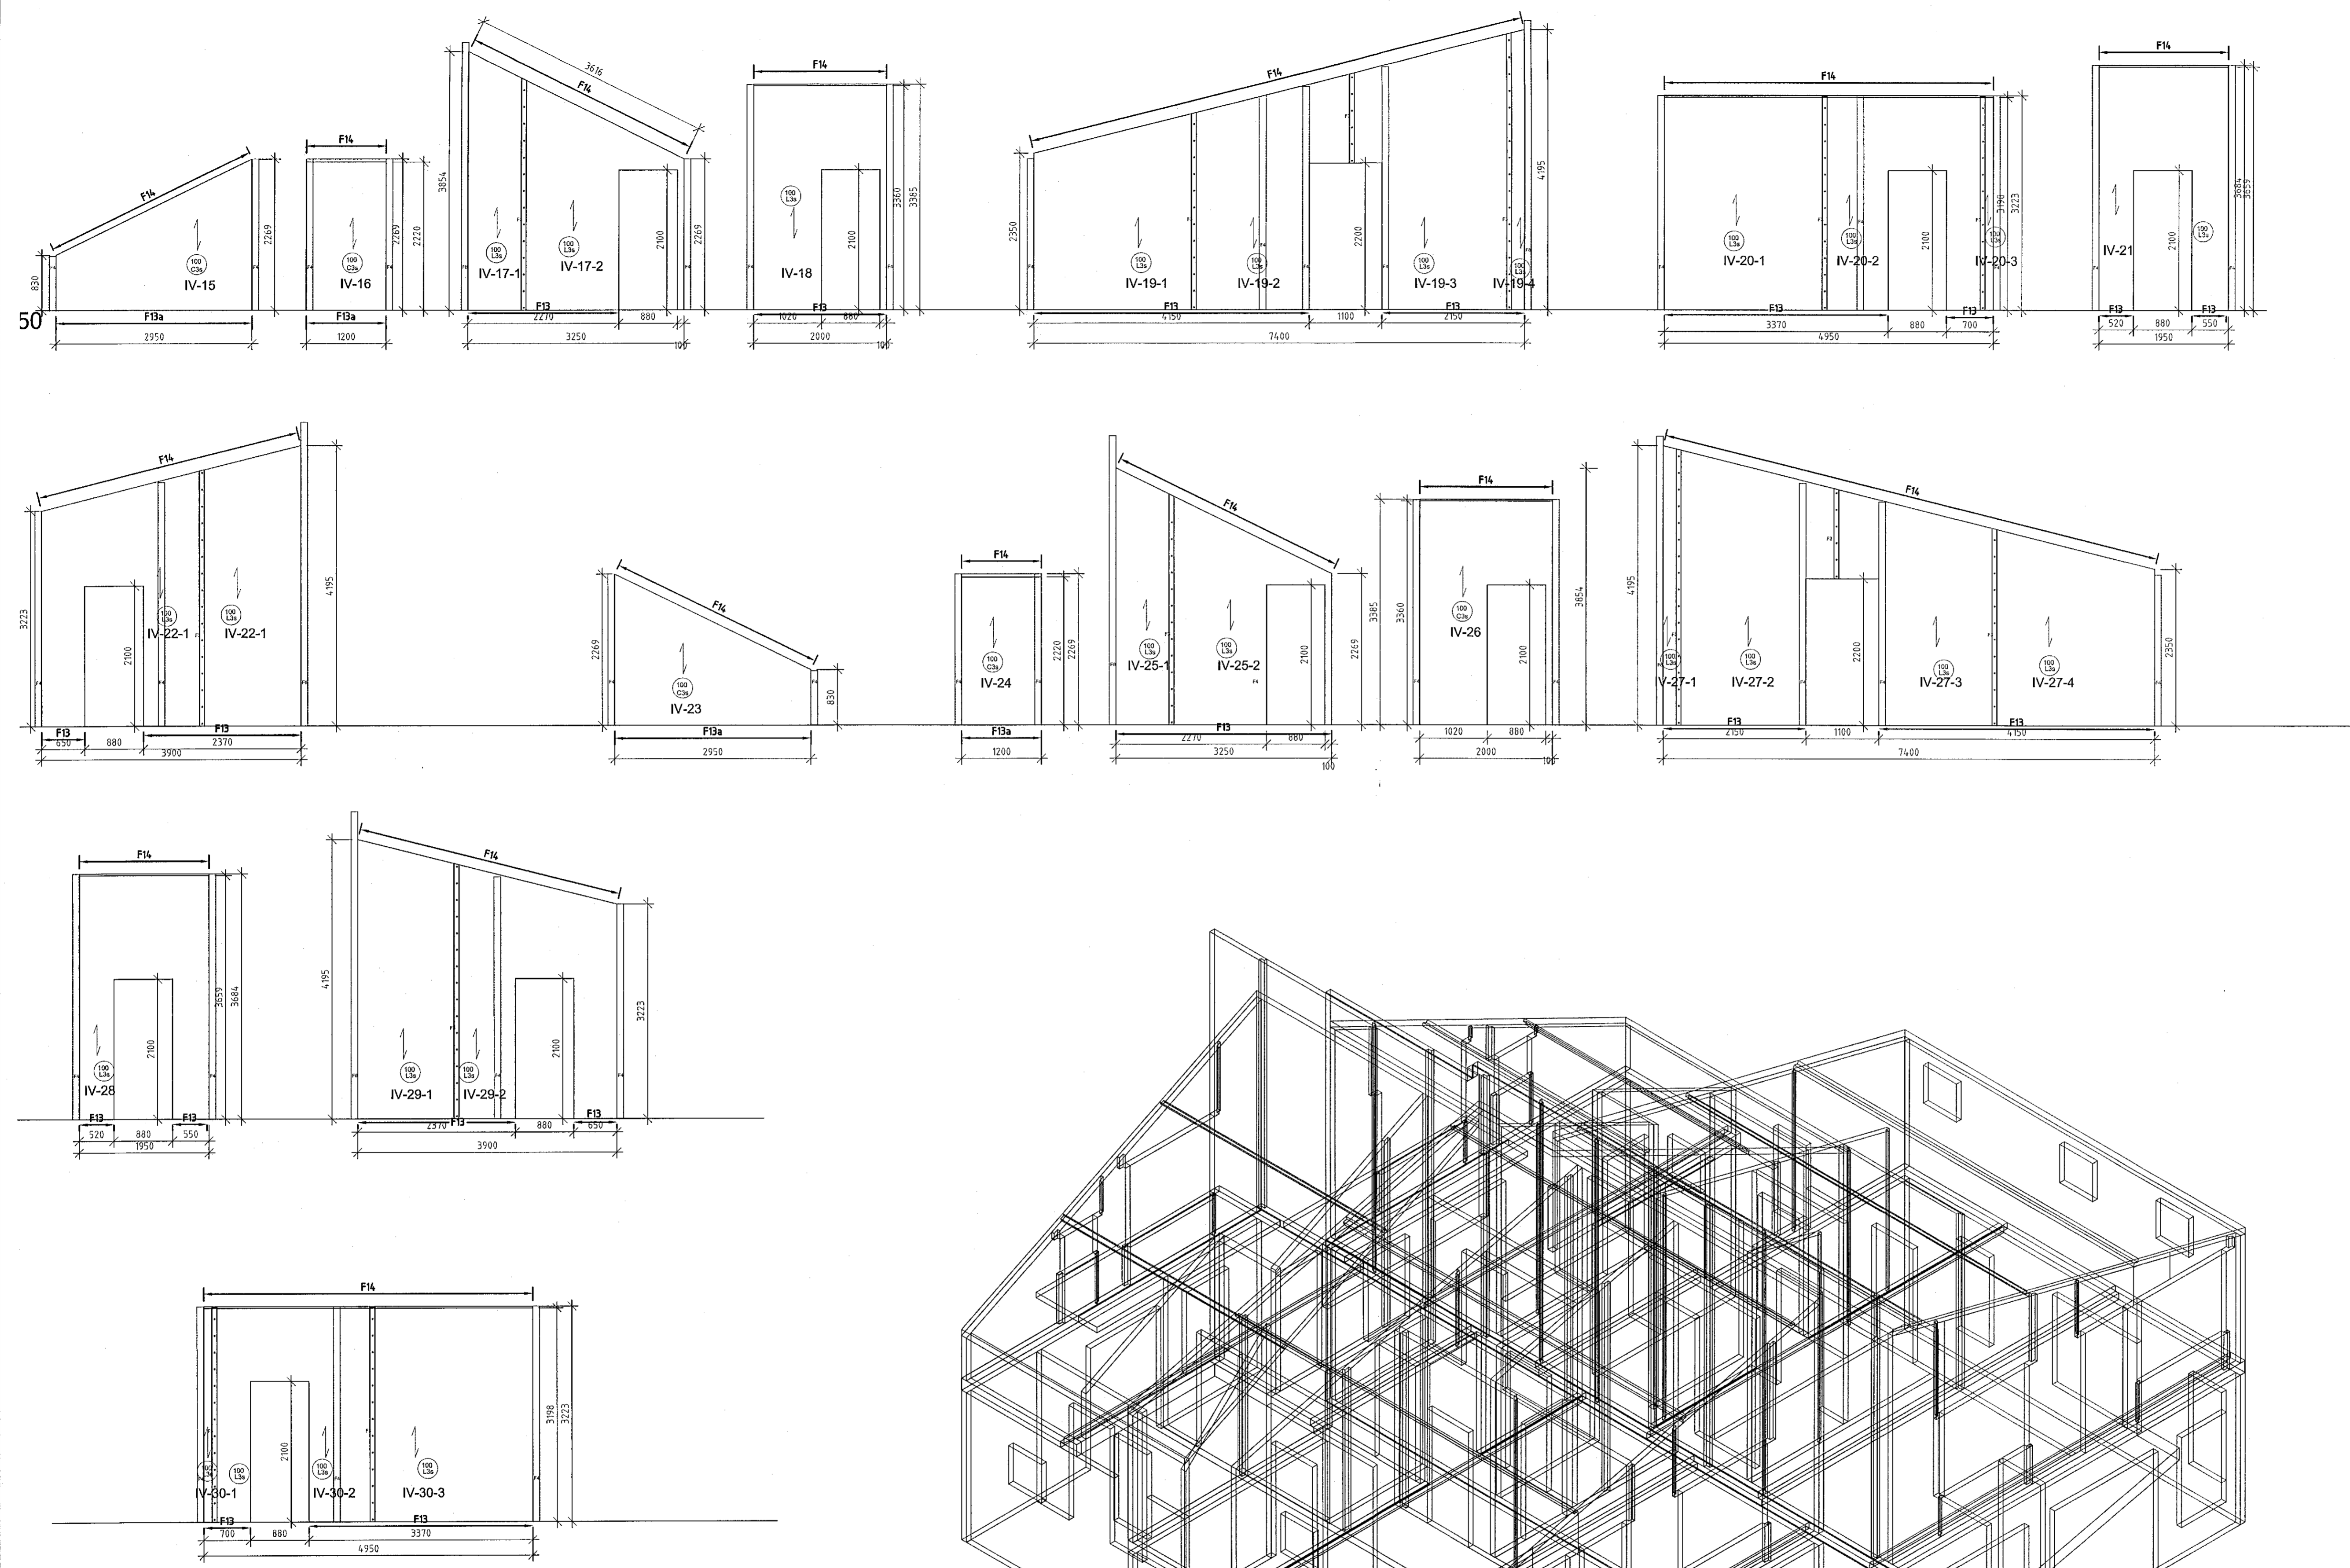

TEKNING SÝNR NIDURRÖÐUN VEGGINGA Á FYRSTU HÆÐ
 SÉRTEKNINGAR FESTINGA SJÁ TEKNINGAR B12-B15

Breyting: Dags: Breytt af: Hverju breytt:

S.SAGA ehf
viðskiptafröðingur
 Hamraborg 12
 200 Kópavogur
 Sími 059 50 90
 Netfang: vj@ssaga.is

Verkefni:
**HRAUNTUNGA 5
 HAFNAFIRÐI**

Verkhúsi:
**ÁSÝNDIR VEGGJA, HÚSTEGUND 2.
 FESTINGAR VEGGJA IV-15 TIL IV-30 2. HÆÐ**

Mæli:	150	Fagi:	BURDARÞÓL
Tekningar skiljandi:	BU-21011VERKURDARVIRN	Undirskrift hönnuðar:	<i>[Signature]</i>
Dags:	12.08.2021	Teknaði:	NLV/HA
Hannaði:	VJ	Yfirskráði:	VJ
Verk nr.:	BU-21011	Tekninga nr.:	B10
		Kennitala:	020561-4759
		Undirskrift aðalhönnuðar:	<i>[Signature]</i>
		Kennitala:	