


Skýringar:

ALMENNAR SKÝRINGAR SJÁ TEKNI B01  
 ÖLL MÁL ATHUGIST Á VERKSTAD  
 ÖLL MÁL Á TEKNINGU Í MILLIMETURUM  
 EKKI SKAL MÆLA UPP AF TEKNINGU  
 OFAN Á STEYPTAR UNDRSTÖÐUR KOMA KROSSLÍMDAR  
 TIMBUREININGAR ÞVI ER MÖG MIKILVÆGT AD HAPA MESTU  
 NÁKVÆMNI Í HÆÐ  
 OG Í ÖLLUM LENGDAARMÁLUM Á UNDRSTÖÐUM  
 SEM MÖGULEGT ER AD NÁ:  
 NÁKVÆMNI Í HÆÐ Á UNDRSTÖÐUM:  
 +/- 2 millimetrar Á HVERJA 6 metra  
 NÁKVÆMNI Í LENGDAARMÁLUM:  
 +/- 5 millimetrar Á HVERRI HLÍÐ  
 NÁKVÆMNI Í HORNAMÁLUM:  
 +/- 10 millimetrar Á HVERRI LENGU

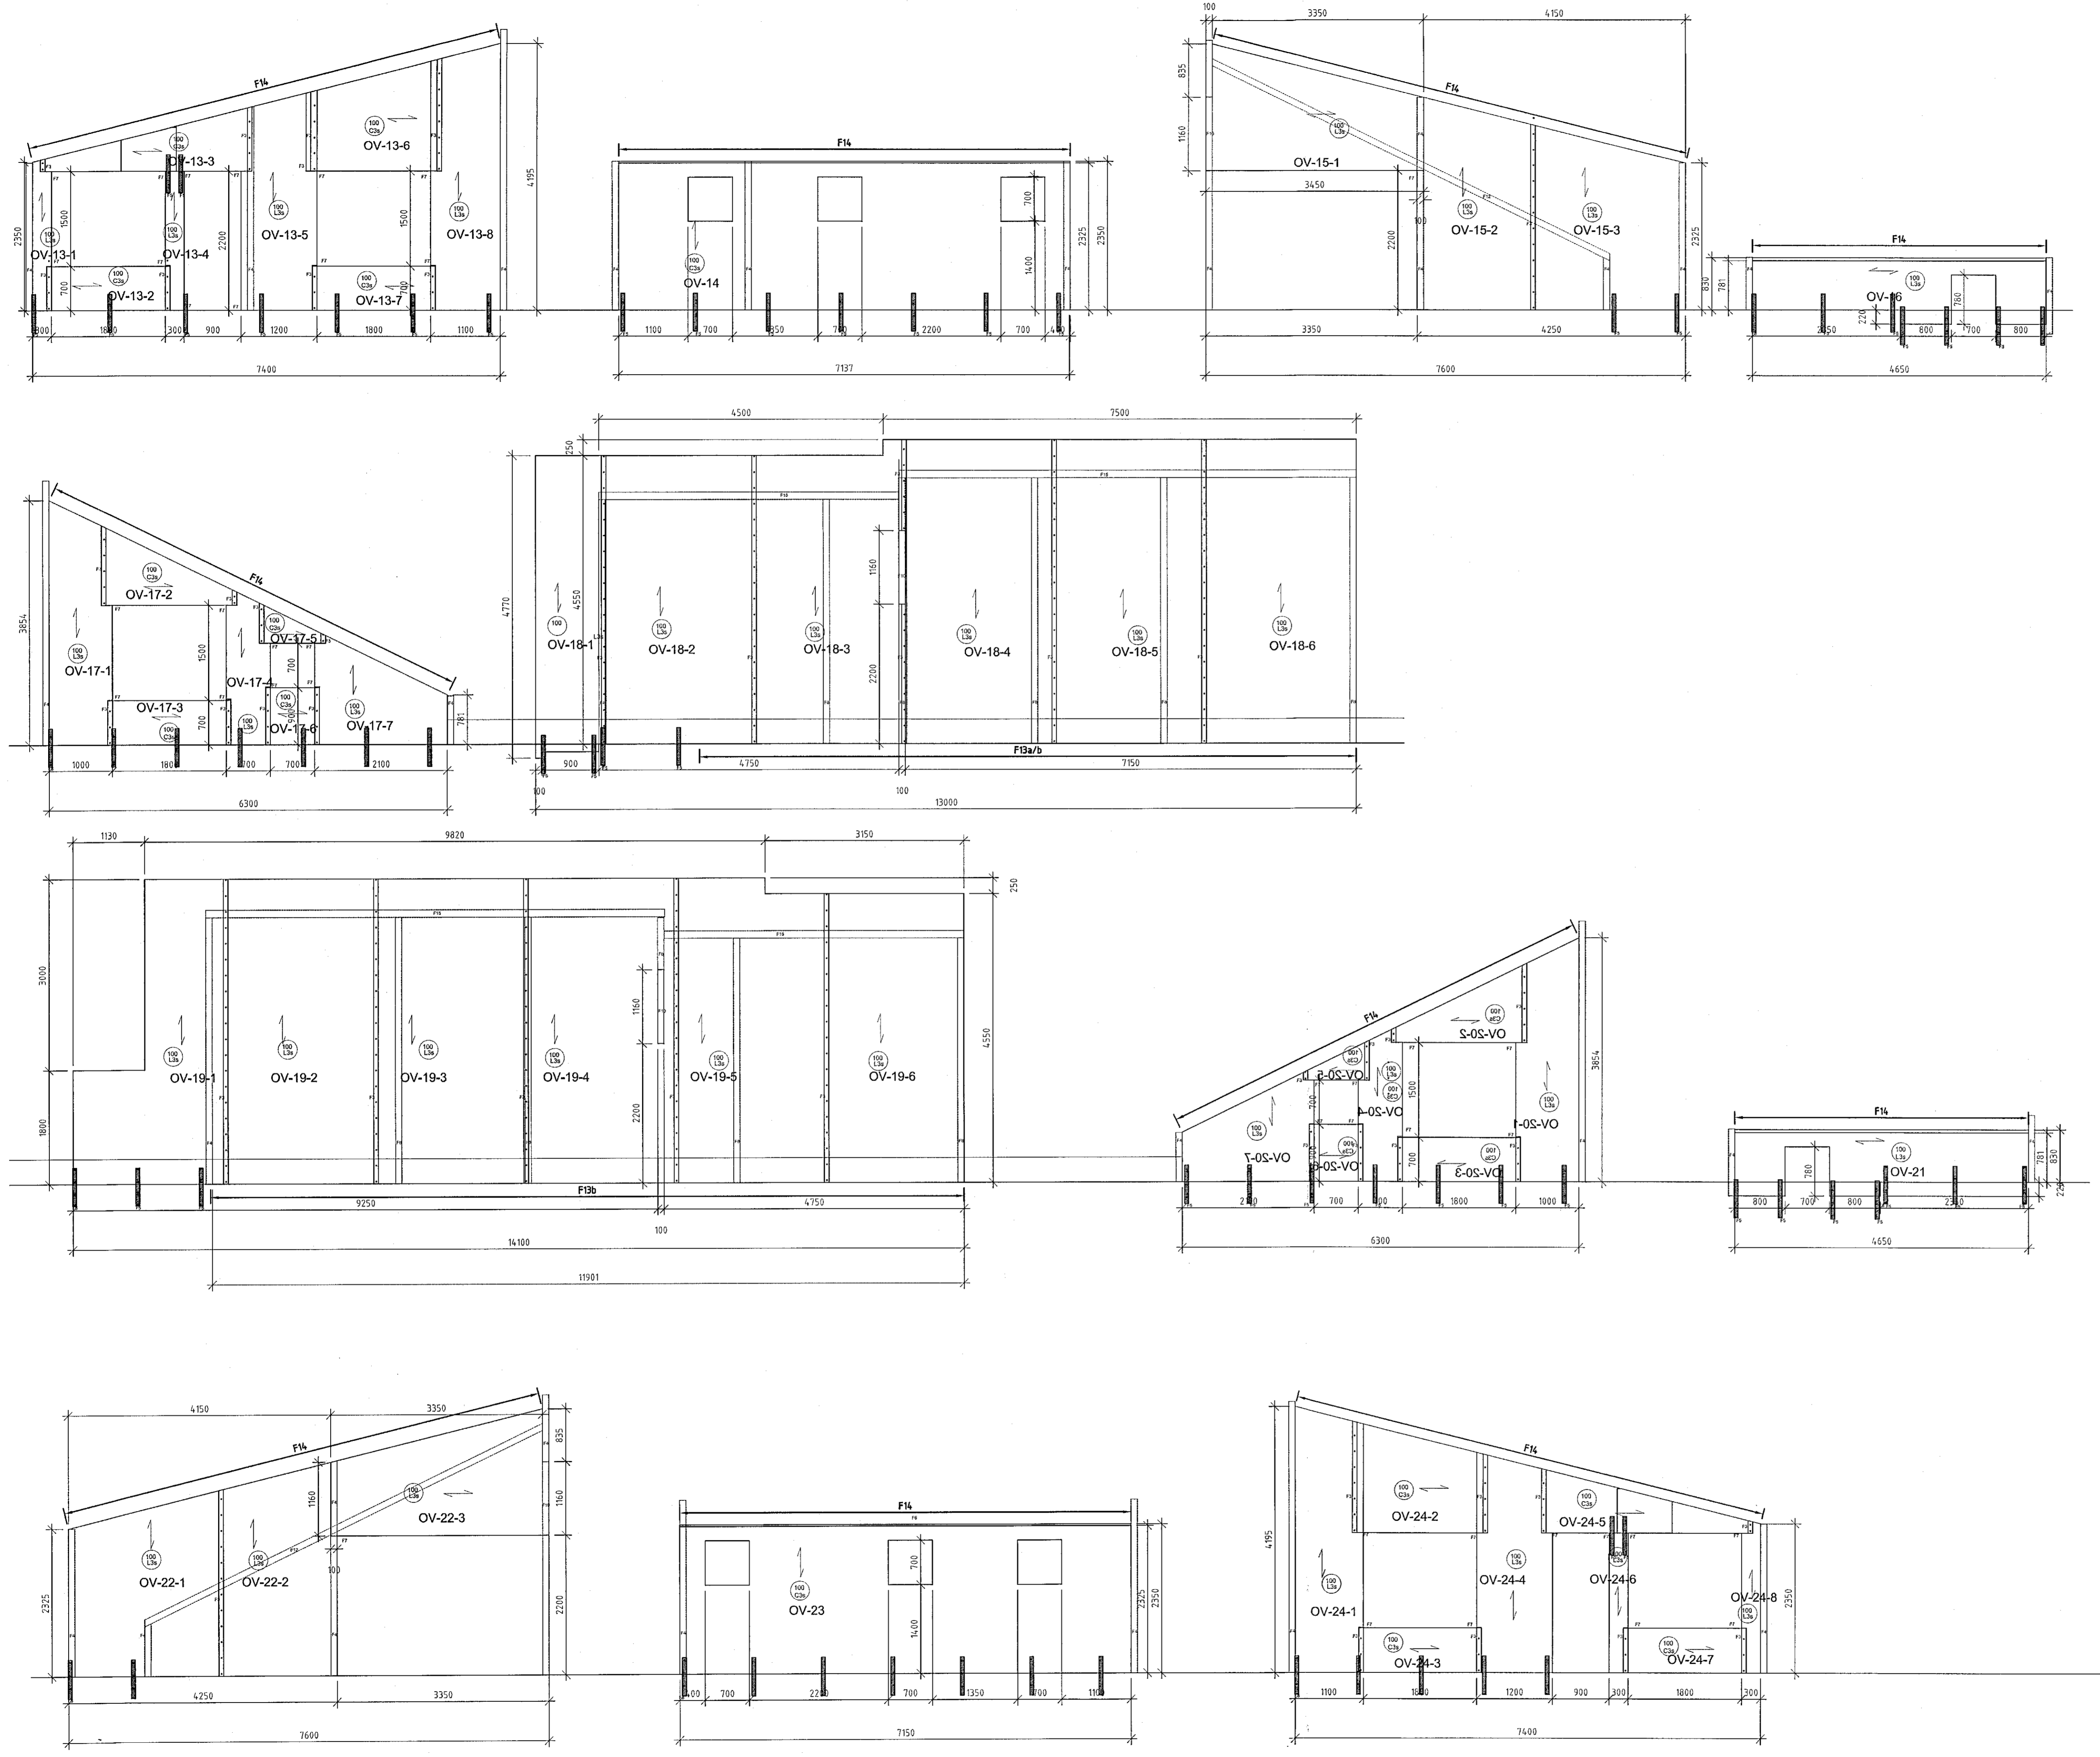

TEKNING SÝNR NIÐURRÖÐIN VEGGINGNA Á FYRSTU HÆÐ  
 SÉRTEKNINGAR FESTINGA SJÁ TEKNINGAR B12-B15

Breyting: Dags.: Breytt af: Hverju breytt:



Verkefni:  
 HRAUNTUNGA 5  
 HAFNAFIRÐI

Verkhúti:  
 ÁSYNDR VEGGJA  
 FESTINGAR VEGGJA OV-13 TIL OV-24.2. HÆÐ

Mix:	150	Flopp:	BURDAR-OL
Tekningar skjalnúmer:	BU-21011-VERKURDARVIRKI	Undirskrift hönnuðar:	
Dags.:	12.08.2021	Teknað:	NL/HA
Hannað:	VJ	Yfirfarið:	VJ
Verk nr.:	BU-21011	Tekninga nr.:	B09
		Kennitala:	020561-4759
		Undirskrift aðalhönnuðar:	
		Kennitala:	