

Samþykkt þann


09. sep. 2021

Lh. byggingarfulltrúis (Hafnarfirði)
Hjálmar A. Jónsson




H1A3

Skýringar:

ALMENNAR SKÝRINGAR SJÁ TEKNI B01
ÖLL MÁL ATHUGIST Á VERKSTAD
ÖLL MÁL Á TEIKNINGU Í MILLIMETRUM
EKKI SKAL MÆLA UPP AF TEIKNINGU
OFAN Á STEYPTAR UNDIRSTÖÐUR KOMA KROSSLÍMDAR
TIMBUREININGAR ÞVI ER MJÖG MIKLIVÆGT AÐ HAFNA MESTU
NÁKVÆMNI Í HÆÐ
OG Í ÖLLUM LENGDARMÁLUM Á UNDIRSTÖÐUM
SEM MÖGULEGT ER AÐ NÁ:
NÁKVÆMNI Í HÆÐ Á UNDIRSTÖÐUM:
+/- 2 millimetrar Á HVERJA 6 metra
NÁKVÆMNI Í LENGDARMÁLUM:
+/- 5 millimetrar Á HVERRI HLÍÐ
NÁKVÆMNI Í HÖRNAMÁLUM:
+/- 10 millimetrar Á HVERRI LENGÐ

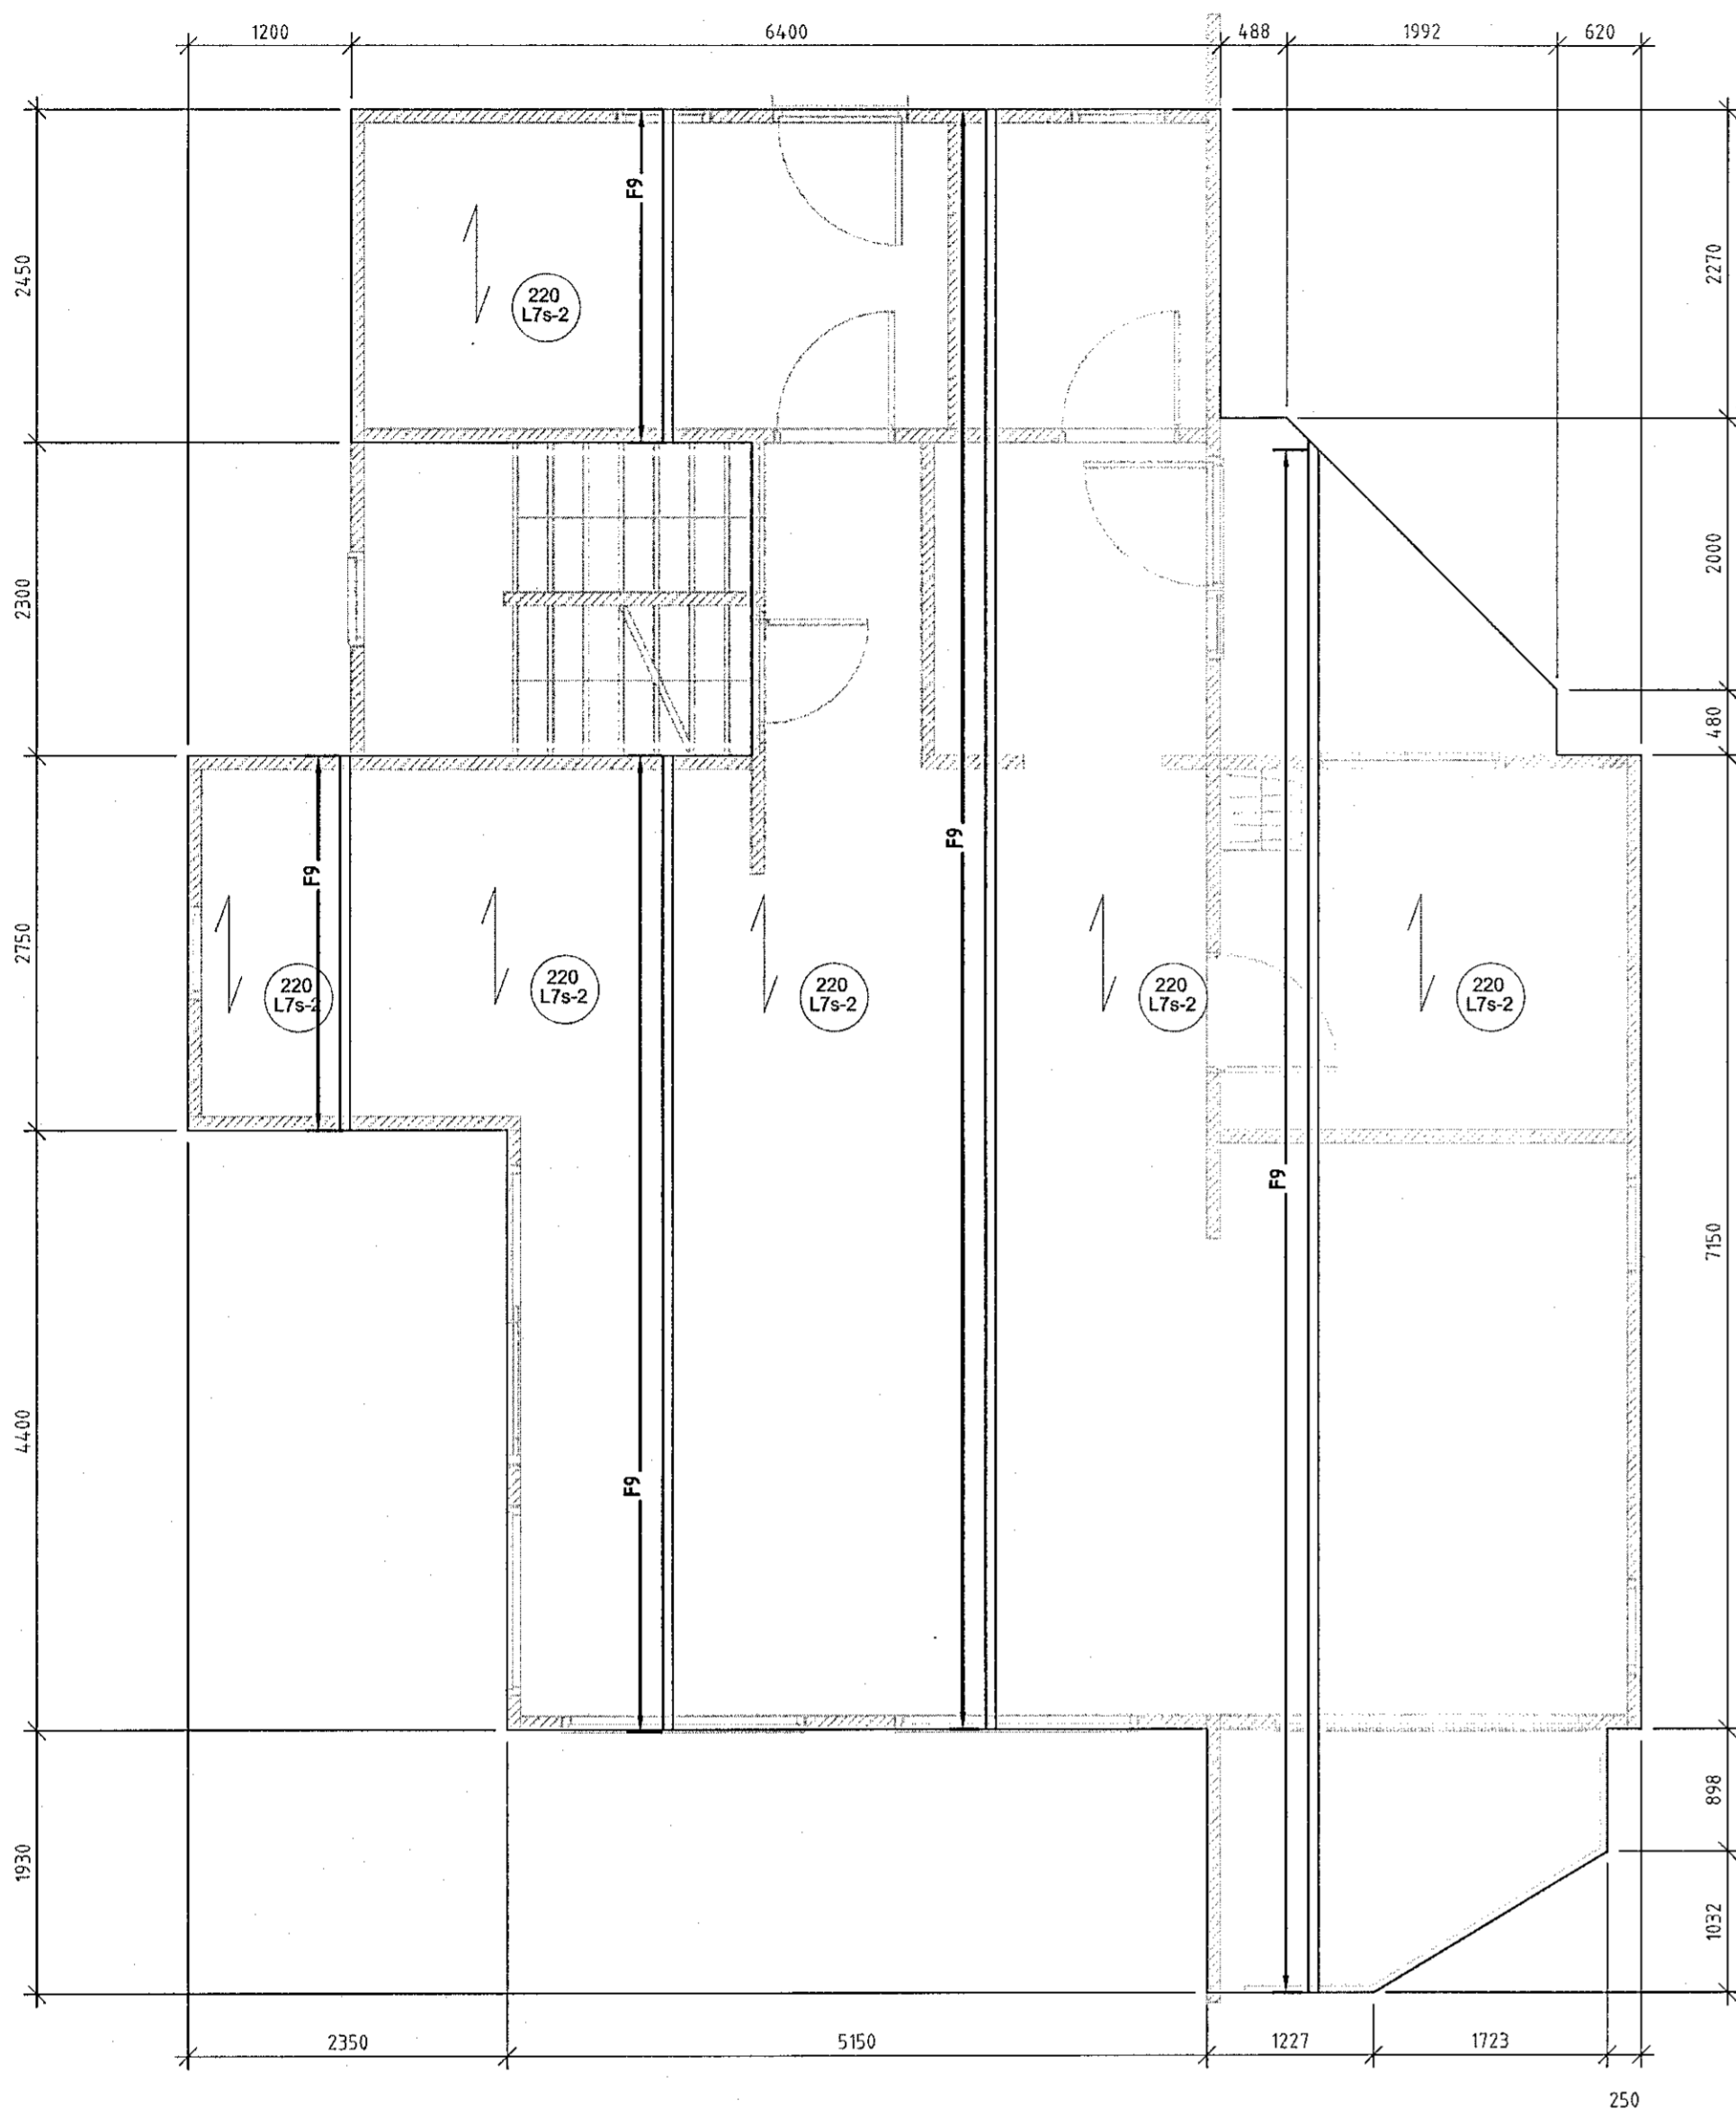

GRUNNMYND, PLÖTUR 1:50

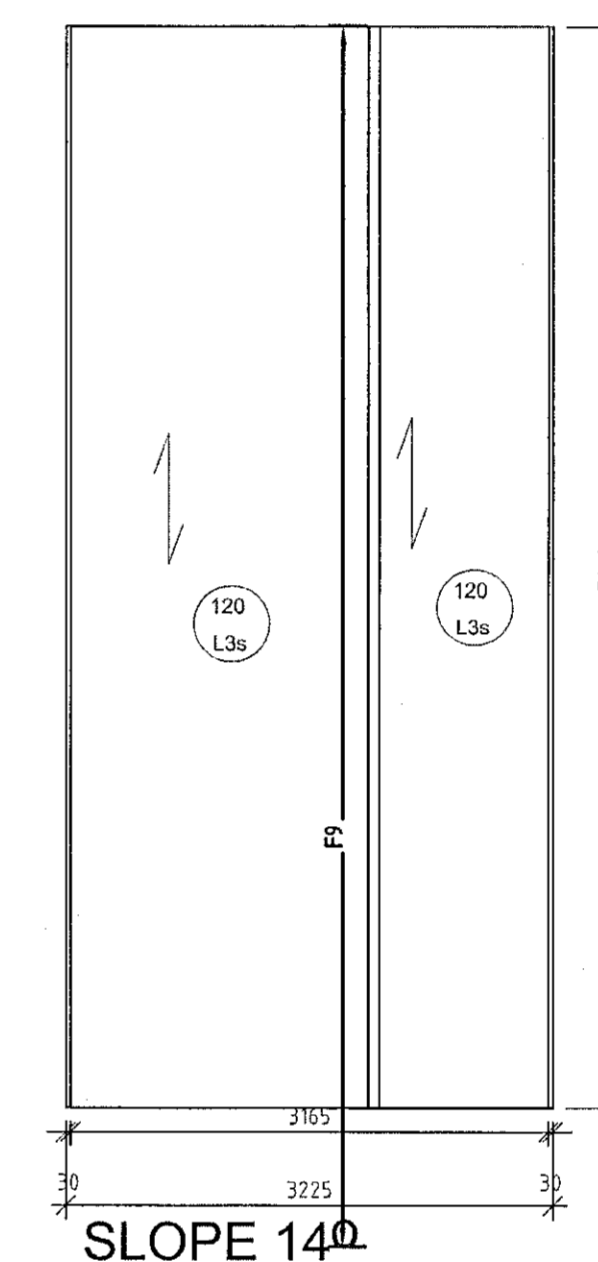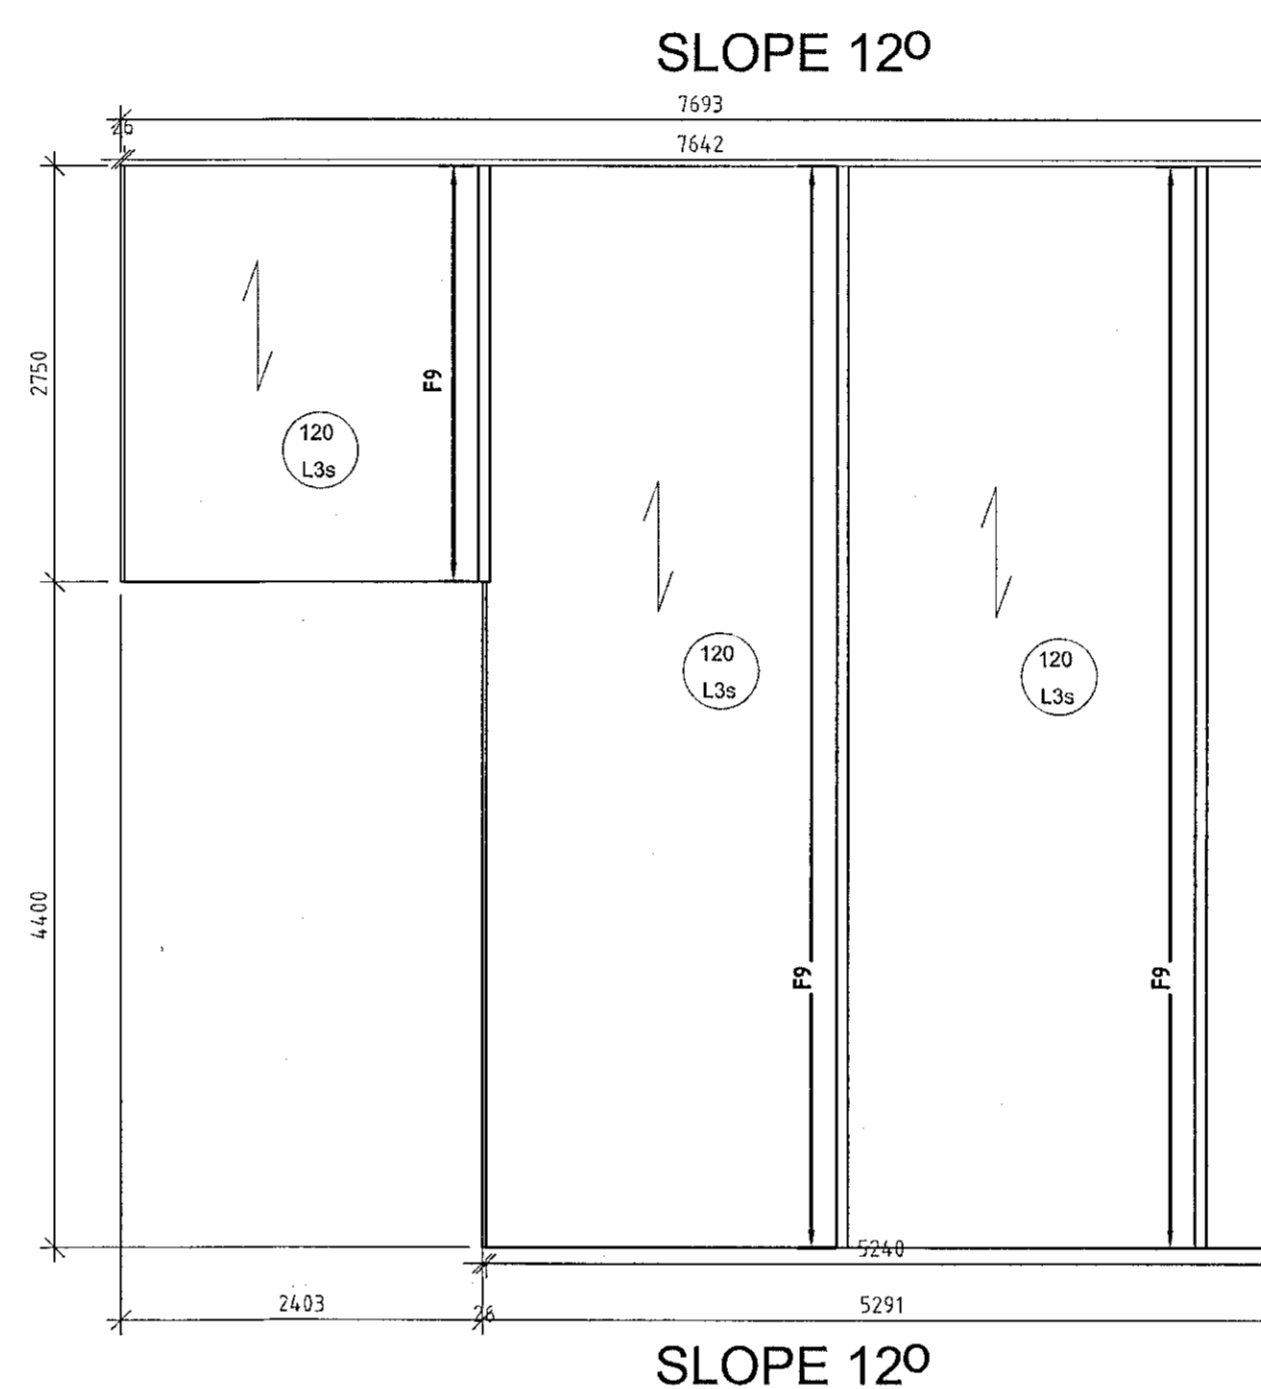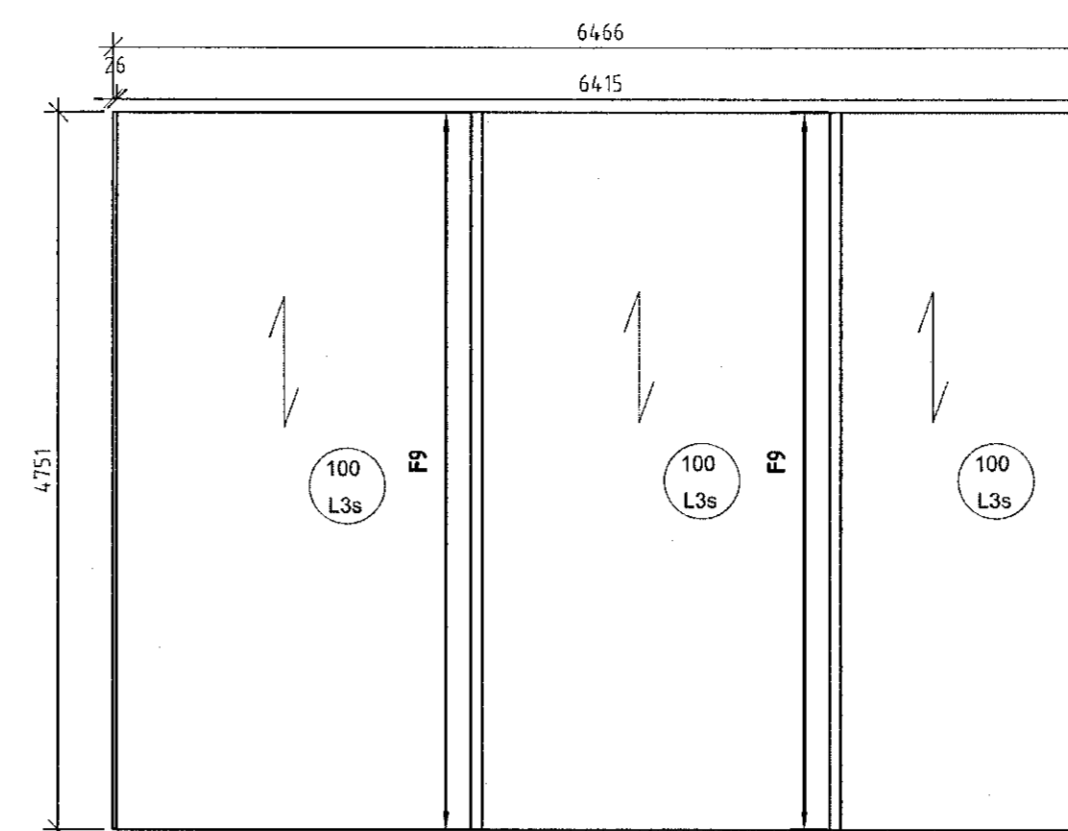

TEIKNING SÝMR NIÐURRÖÐUN VEGGININGA Á FYRSTU HÆÐ
SÉRTEIKNINGAR FESTINGA SJÁ TEIKNINGAR B12-B15

Breyting: Dags.: Breytt af: Hverju breytt:

S.SAGA ehf
VERKFRÆÐISSTJÓRA
Hunnarborg 12
200 Kópavogur
Sími: 898 40 90
Netfang: vgr@ssaga.is

Verkefni:
**HRAUNTUNGA 5
HAFNAFIRÐI**

Verkið/
**GRUNNMYND PLÖTUR, HÚSTEGUND 1.
STÆRDIR GÓLF OG ÞAKPLATNA**

Mik:	1:50	Þeg:	BURDARÞÓL
Teikningar númerið:	BU-21011/VERKFRÆÐISSTJÓRA	Undirskrift hönnuðar:	
Dags:	12.08.2021	Teknað:	NLV/HA
Hannað:	VJ	Yfirfarir:	VJ
Verk nr.:	BU-21011	Teikninga nr.:	807
		Kennitala:	020561-4759
		Undirskrift aðstoðnunar:	