


Samþykkt þáttur  
09. sep. 2021  
Fh. byggingarfulltrúar og Háttarfróð.  
Hjalmar A. Jónsson  
F/AS


Skýringar:

ALMENNAR SKÝRINGAR SJÁ TEKNI B01  
ÖLL MÁL ÁTUGUÐ Í YERKSTAD  
ÖLL MÁL Á TEKNIÐ Í MILLIMETURM  
EKKI SKAL MÆLA UPP AF TEKNIÐU  
OFAN Á STEYPTAR UNDRSTÖÐUR KOMA KROSSLÍMDAR  
TIMBREININGAR ÞVÍ ER MJÖG MKILVAGT AD HAFNA MESTU  
NÁKVÆMNI Í HÆÐ  
OG Í ÖLLUM LENGDARMÁLUM Á UNDRSTÖÐUM  
SEM MÖGULEGT ER AD NÁ:  
NÁKVÆMNI Í HÆÐ Á UNDRSTÖÐUM:  
+/- 2 millimetrar Á HVERJA 6 metra  
NÁKVÆMNI Í LENGDARMÁLUM:  
+/- 5 millimetrar Á HVERRI HLÍÐ  
NÁKVÆMNI Í HORLAMÁLUM:  
+/- 10 millimetrar Á HVERRI LENGU

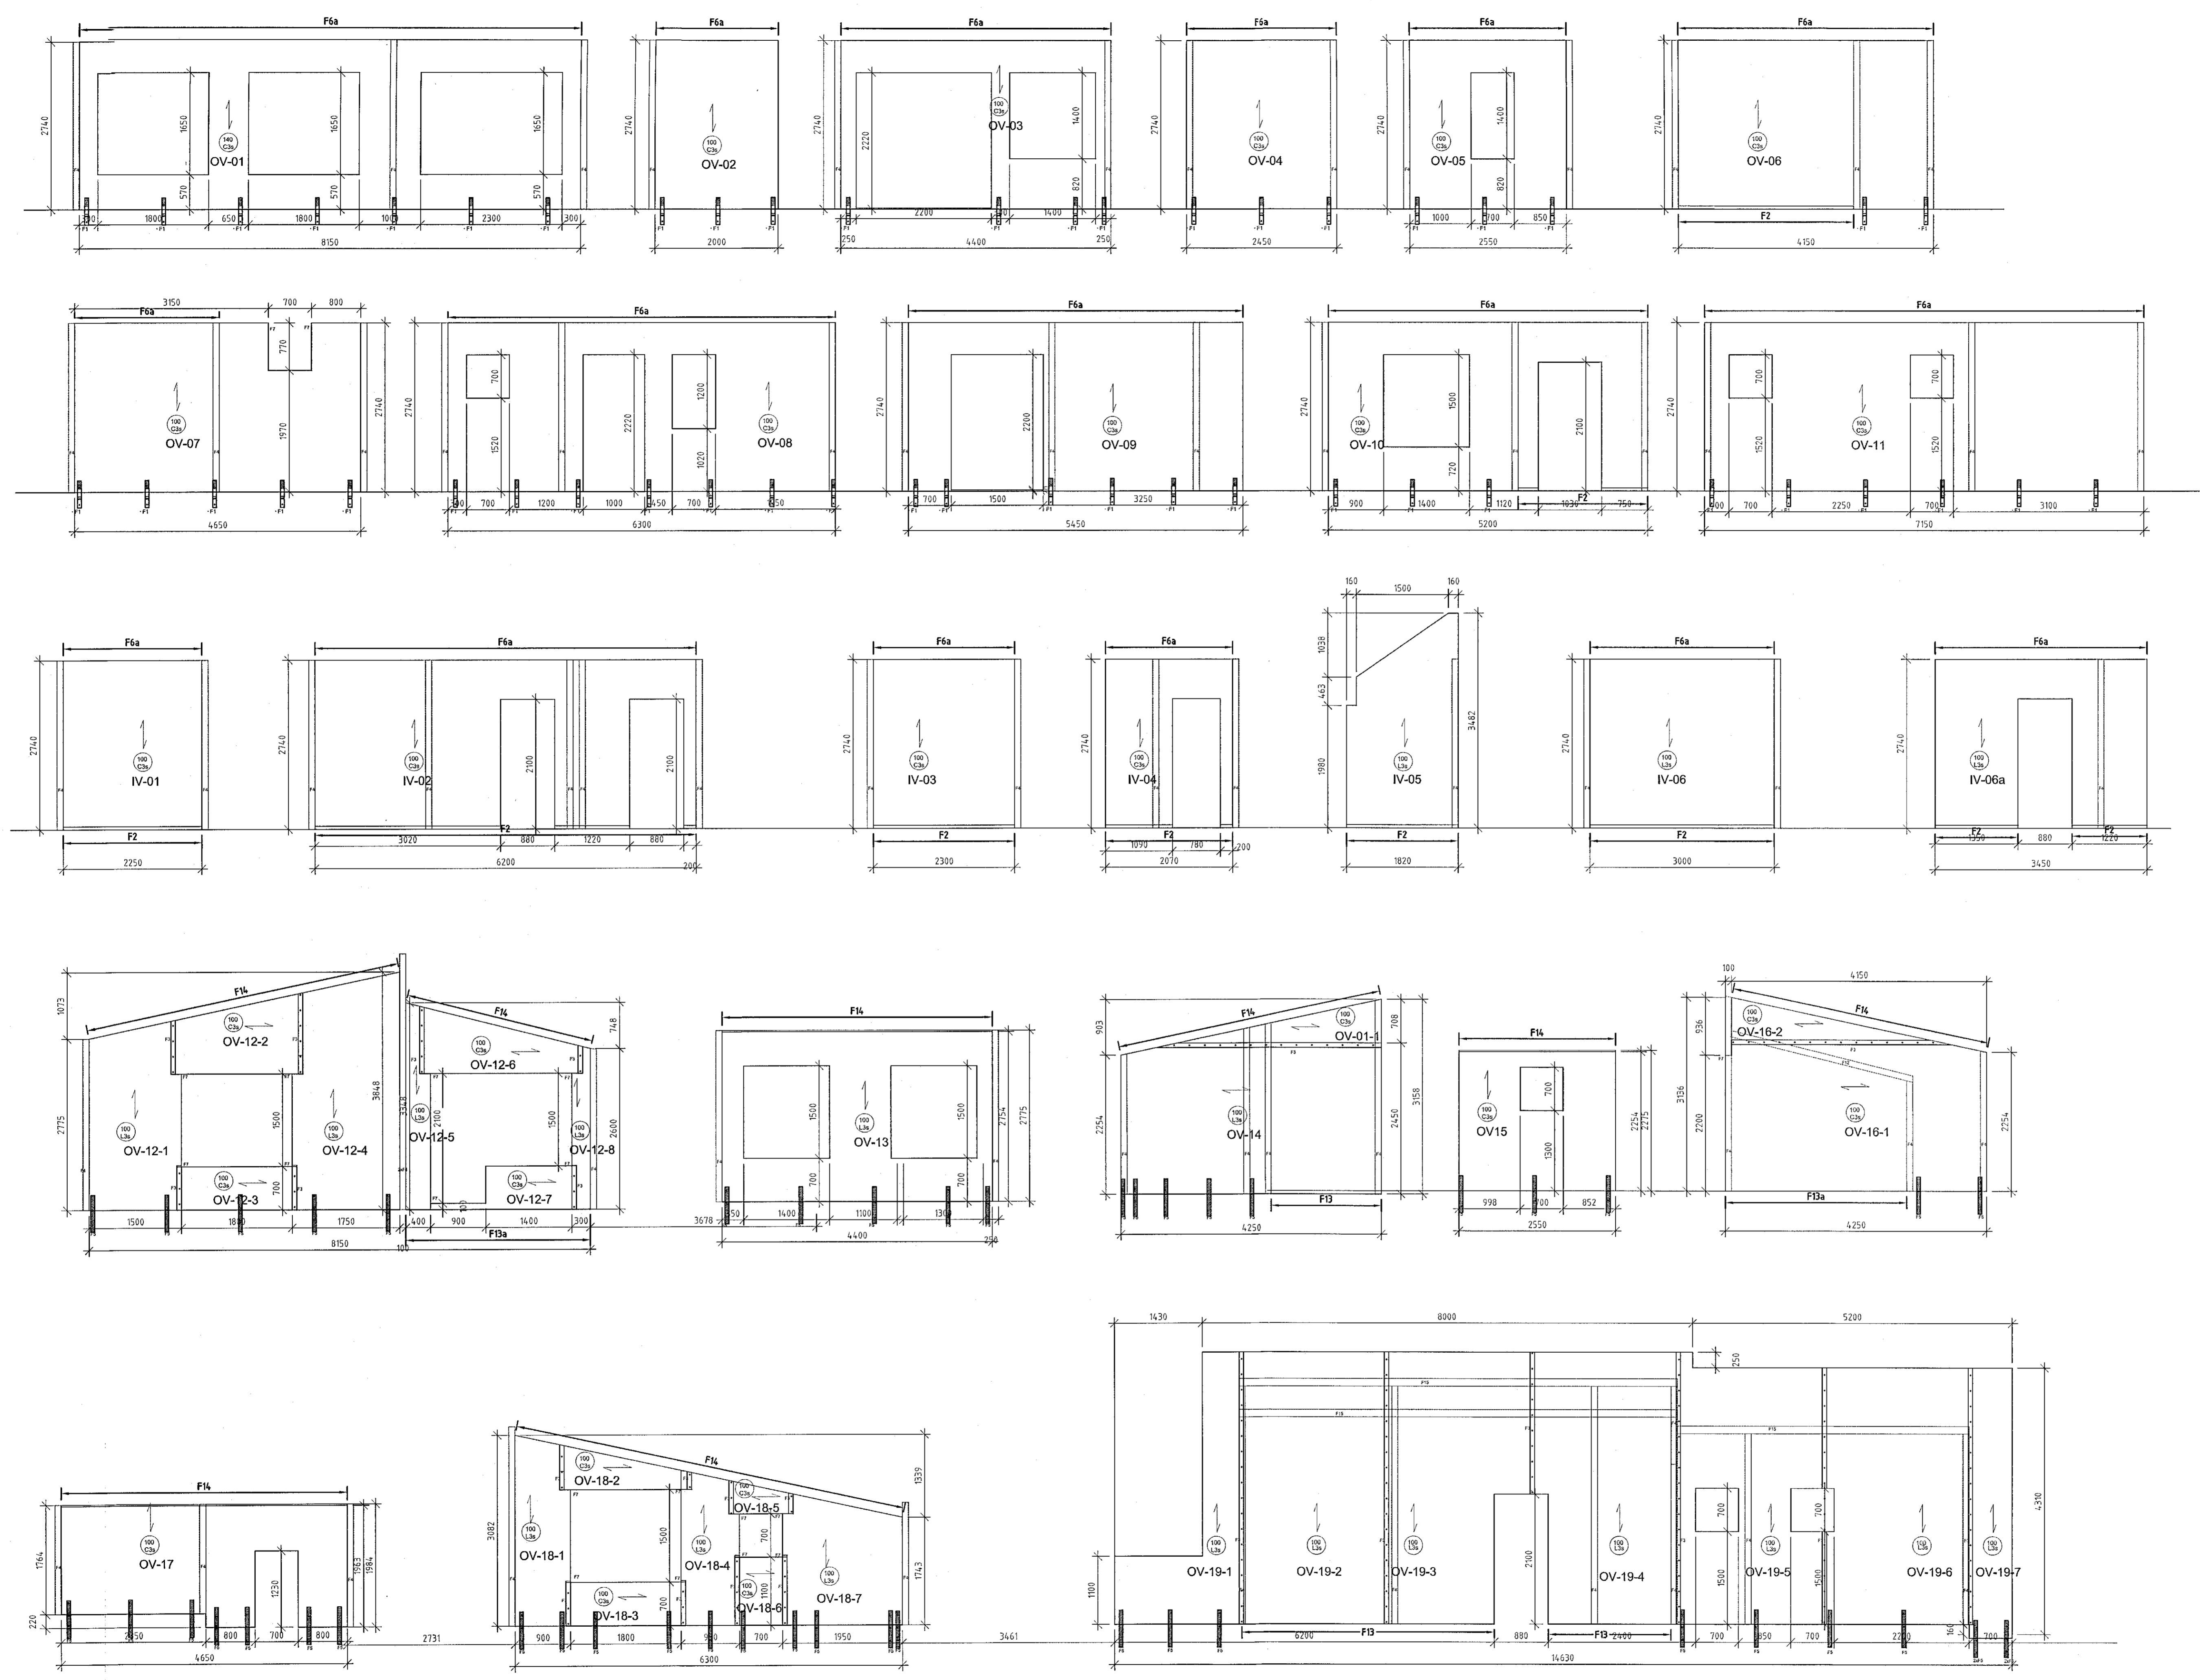

TEKNIÐ SÝNR MBURÐURIN VEGGINNA Á FYRSTU HÆÐ  
SÆRTEKNIÐGAR FESTINGAR SJÁ TEKNIÐGAR B12-B15

Breyting: Dags.: Breytt af: Hverju breytt:

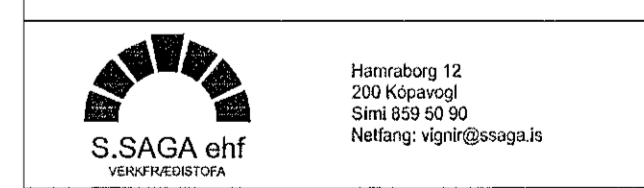

Verkefni: HRAUNTUNGA 5  
HAFNAFIRÐI

Verkefni: ÁSÝNDIR VEGGJA, HÚSTEGUND 1.  
FESTINGAR OV-ITIL OV19

Mkv.: 1:30	Þáttur: BURÐAR-ÞOL
Teikningar stjórnaður: BU-21011/1/VERKBURÐARVERKI	Undirskrift hönnuðar: <i>[Signature]</i>
Dags.: 12.08.2021	Tekni: NLV/HA
Hannaður: VJ	Yfirfarandi: VJ
Verk nr.: BU-21011	Tekninga nr.: B05
	Kennitala: 020561-4759
	Undirskrift aðalhönnuðar: <i>[Signature]</i>
	Kennitala: