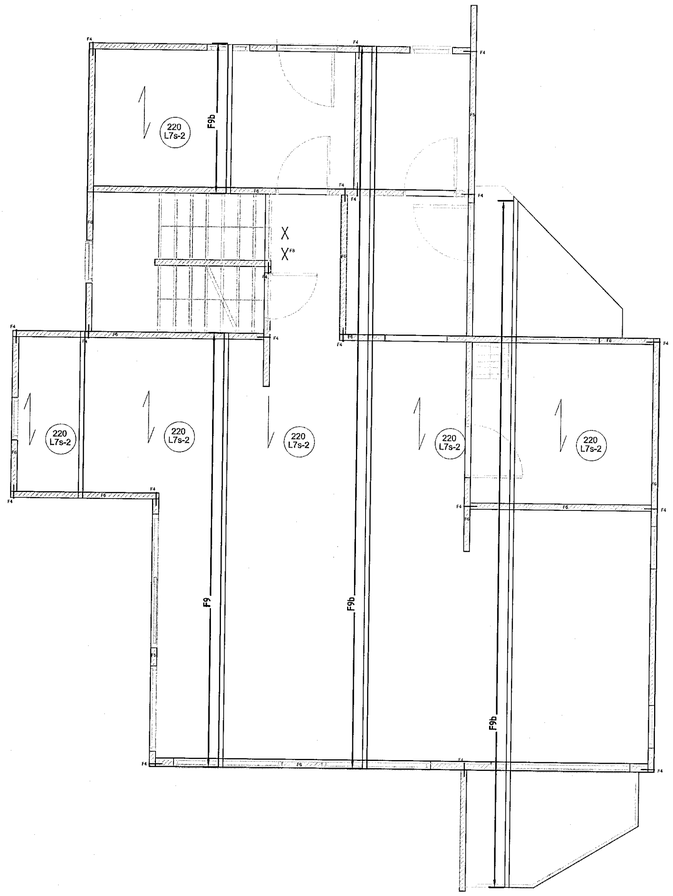

GRUNNMYND 1HÆÐ, PLATA OG FESTINGAR 1:50

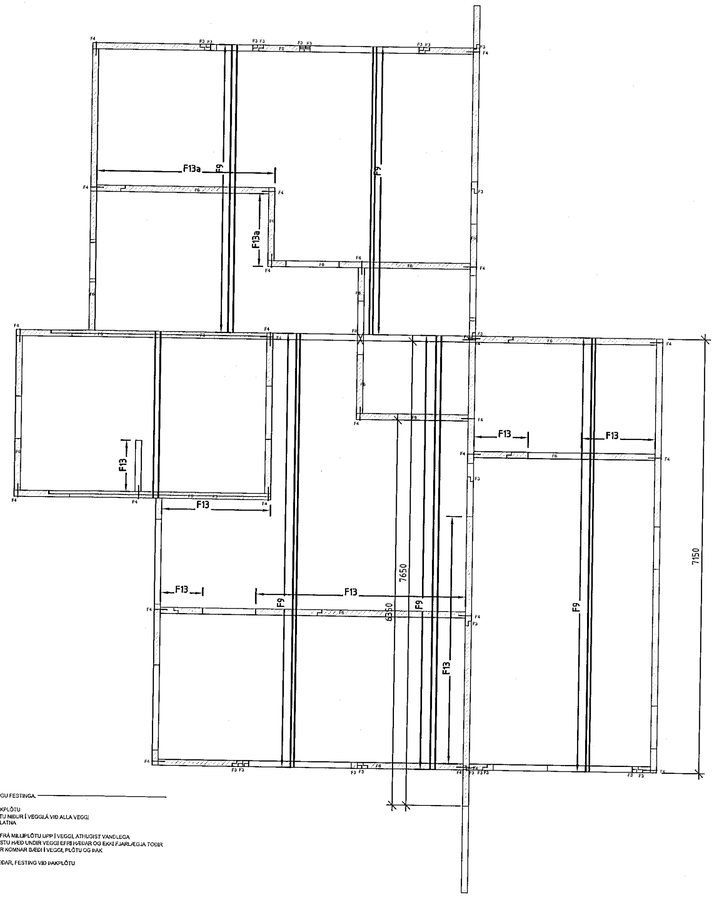

TEIKNING SÝNIR STAÐSETNINGU FESTINGA.
SJÁ EINNIG SÉRTEIKNINGAR.
FESTINGAR MILLI VEGGJA, HAKPLÖTU
F6 ERU FESTINGAR GÓLFPLÖTU MILLI VEGGJA VIÐ ALLA VEGGI
F9 ERU FESTINGAR MILLI HAKPLATNA

F15 ERU FESTINGAR VEGGJA FYRIR MILLIPLÖTU UPP Í VEGGI ÁTHUGIST UNDIRLEGA.
STOÐA SKAL PLÖTU VERA FYRSTU HÆÐ UNDIR VEGGI EFTIR ÞVÍ SEM RÁÐ F ÁMÁLÆGJA TOGAR
FYRIR GÓLFLAGNIR ER NORMAR BÆÐI Í VEGGI, PLÖTU OG ÞAK

F14 Á VIÐ ALLA VEGGI EFTIR ÞVÍ SEM FESTING VIÐ HAKPLÖTU

GRUNNMYND 2HÆÐ, PLATA OG FESTINGAR 1:50

Áritun byggingarfulltrúi:

(Rökkun þessarar teikningar er óheimil án áritunar byggingarfulltrúa)

Samþykkt þann
09. sep. 2021
f.h. byggingarfulltrúans í Hafnarfirði
Hjálmar A. Jónsson
FIAS

Skýringar:

ALMENNAR SKÝRINGAR SJÁ TEIKN B01
ÖLL MÁL ÁTHUGIST Á VERKSTAÐ
ÖLL MÁL Á TEIKNINGU Í MILLIMETRUM
EKKI SKAL MÆLA UPP AF TEIKNINGU

OFAN Á STEYPTAR UNDIRSTÖÐUR KOMA KROSSLÍMDAR
TIMBUREININGAR ÞVÍ ER MJÖG MIKILVÆGT AÐ HAFA MESTU
NÁKVÆMNI Í HÆÐ
OG Í ÖLLUM LENGDARMÁLUM Á UNDIRSTÖÐUM
SEM MÖGULEGT ER AÐ NÁ :
NÁKVÆMNI Í HÆÐ Á UNDIRSTÖÐUM :
+/- 2 millimetrar á hverja 6 metra
NÁKVÆMNI Í LENGDARMÁLUM :
+/- 5 millimetrar á hverri hlið
NÁKVÆMNI Í HORNAMÁLUM :
+/- 10 millimetrar á hverri lengd

TEIKNING SÝNIR NÐURRÖÐUN VEGGEININGA Á FYRSTU HÆÐ
SÉRTEIKNINGAR FESTINGA SJÁ TEIKNINGAR B12-B15

Breyting:	Dags.:	Breytt af:	Hverju breytt :

S.SAGA ehf
VERKFRÆÐISTOFA
Hamraborg 12
200 Kópavogi
Sími 659 50 90
Netfang: vignir@ssaga.is

Verkefni:
HRAUNTUNGA 5
HAFNAFIRÐI

Verkhluti:
GRUNNMYNDIR
YFIRLITSMYND FESTINGA, HÚSTEGUND 1

Mkv.: 1:50	Fag: BURÐARÞOL
Teikningar skjalanafn: BU-21011/VERK/BURÐARVIRKI	Undirskrift hönnuðar:
Dags.: 12.08.2021	Teiknað: NLVI HA — Kennitala: 020561-4759
Hannað: VJ	Yfirfarið: VJ — Undirskrift aðalhönnuðar:
Verk nr.: BU-21011	Teikninga nr.: B03 — Kennitala: