


Skýringar:
 ALMENNAR SKÝRINGAR SJÁ TEKNI B01
 ÖLL MÁL ATHUGIST Á VERKSTAD
 ÖLL MÁL Á TEKNINGU Í MILLIMETURUM
 EKKI SKAL MÆLA UPP AF TEKNINGU
 OFAN Á STEYPTAR UNDRISTÖÐUR KOMA KROSSLÍMDAR
 TIMBUREININGAR DVÍ ER MJÖG MKILVÆGT AÐ HAFA MESTU
 NÁKVÆMNI Í HÆÐ
 OG Í ÖLLUM LENGDARMÁLUM Á UNDRISTÖÐUM
 SEM MÖGULEGT ER AÐ INÁ:
 NÁKVÆMNI Í HÆÐ Á UNDRISTÖÐUM:
 +/- 2 millimetrar Á HVERJA 6 metra
 NÁKVÆMNI Í LENGDARMÁLUM:
 +/- 5 millimetrar Á HVERRI HLÍÐ
 NÁKVÆMNI Í HORNAMÁLUM:
 +/- 10 millimetrar Á HVERRI LENGD

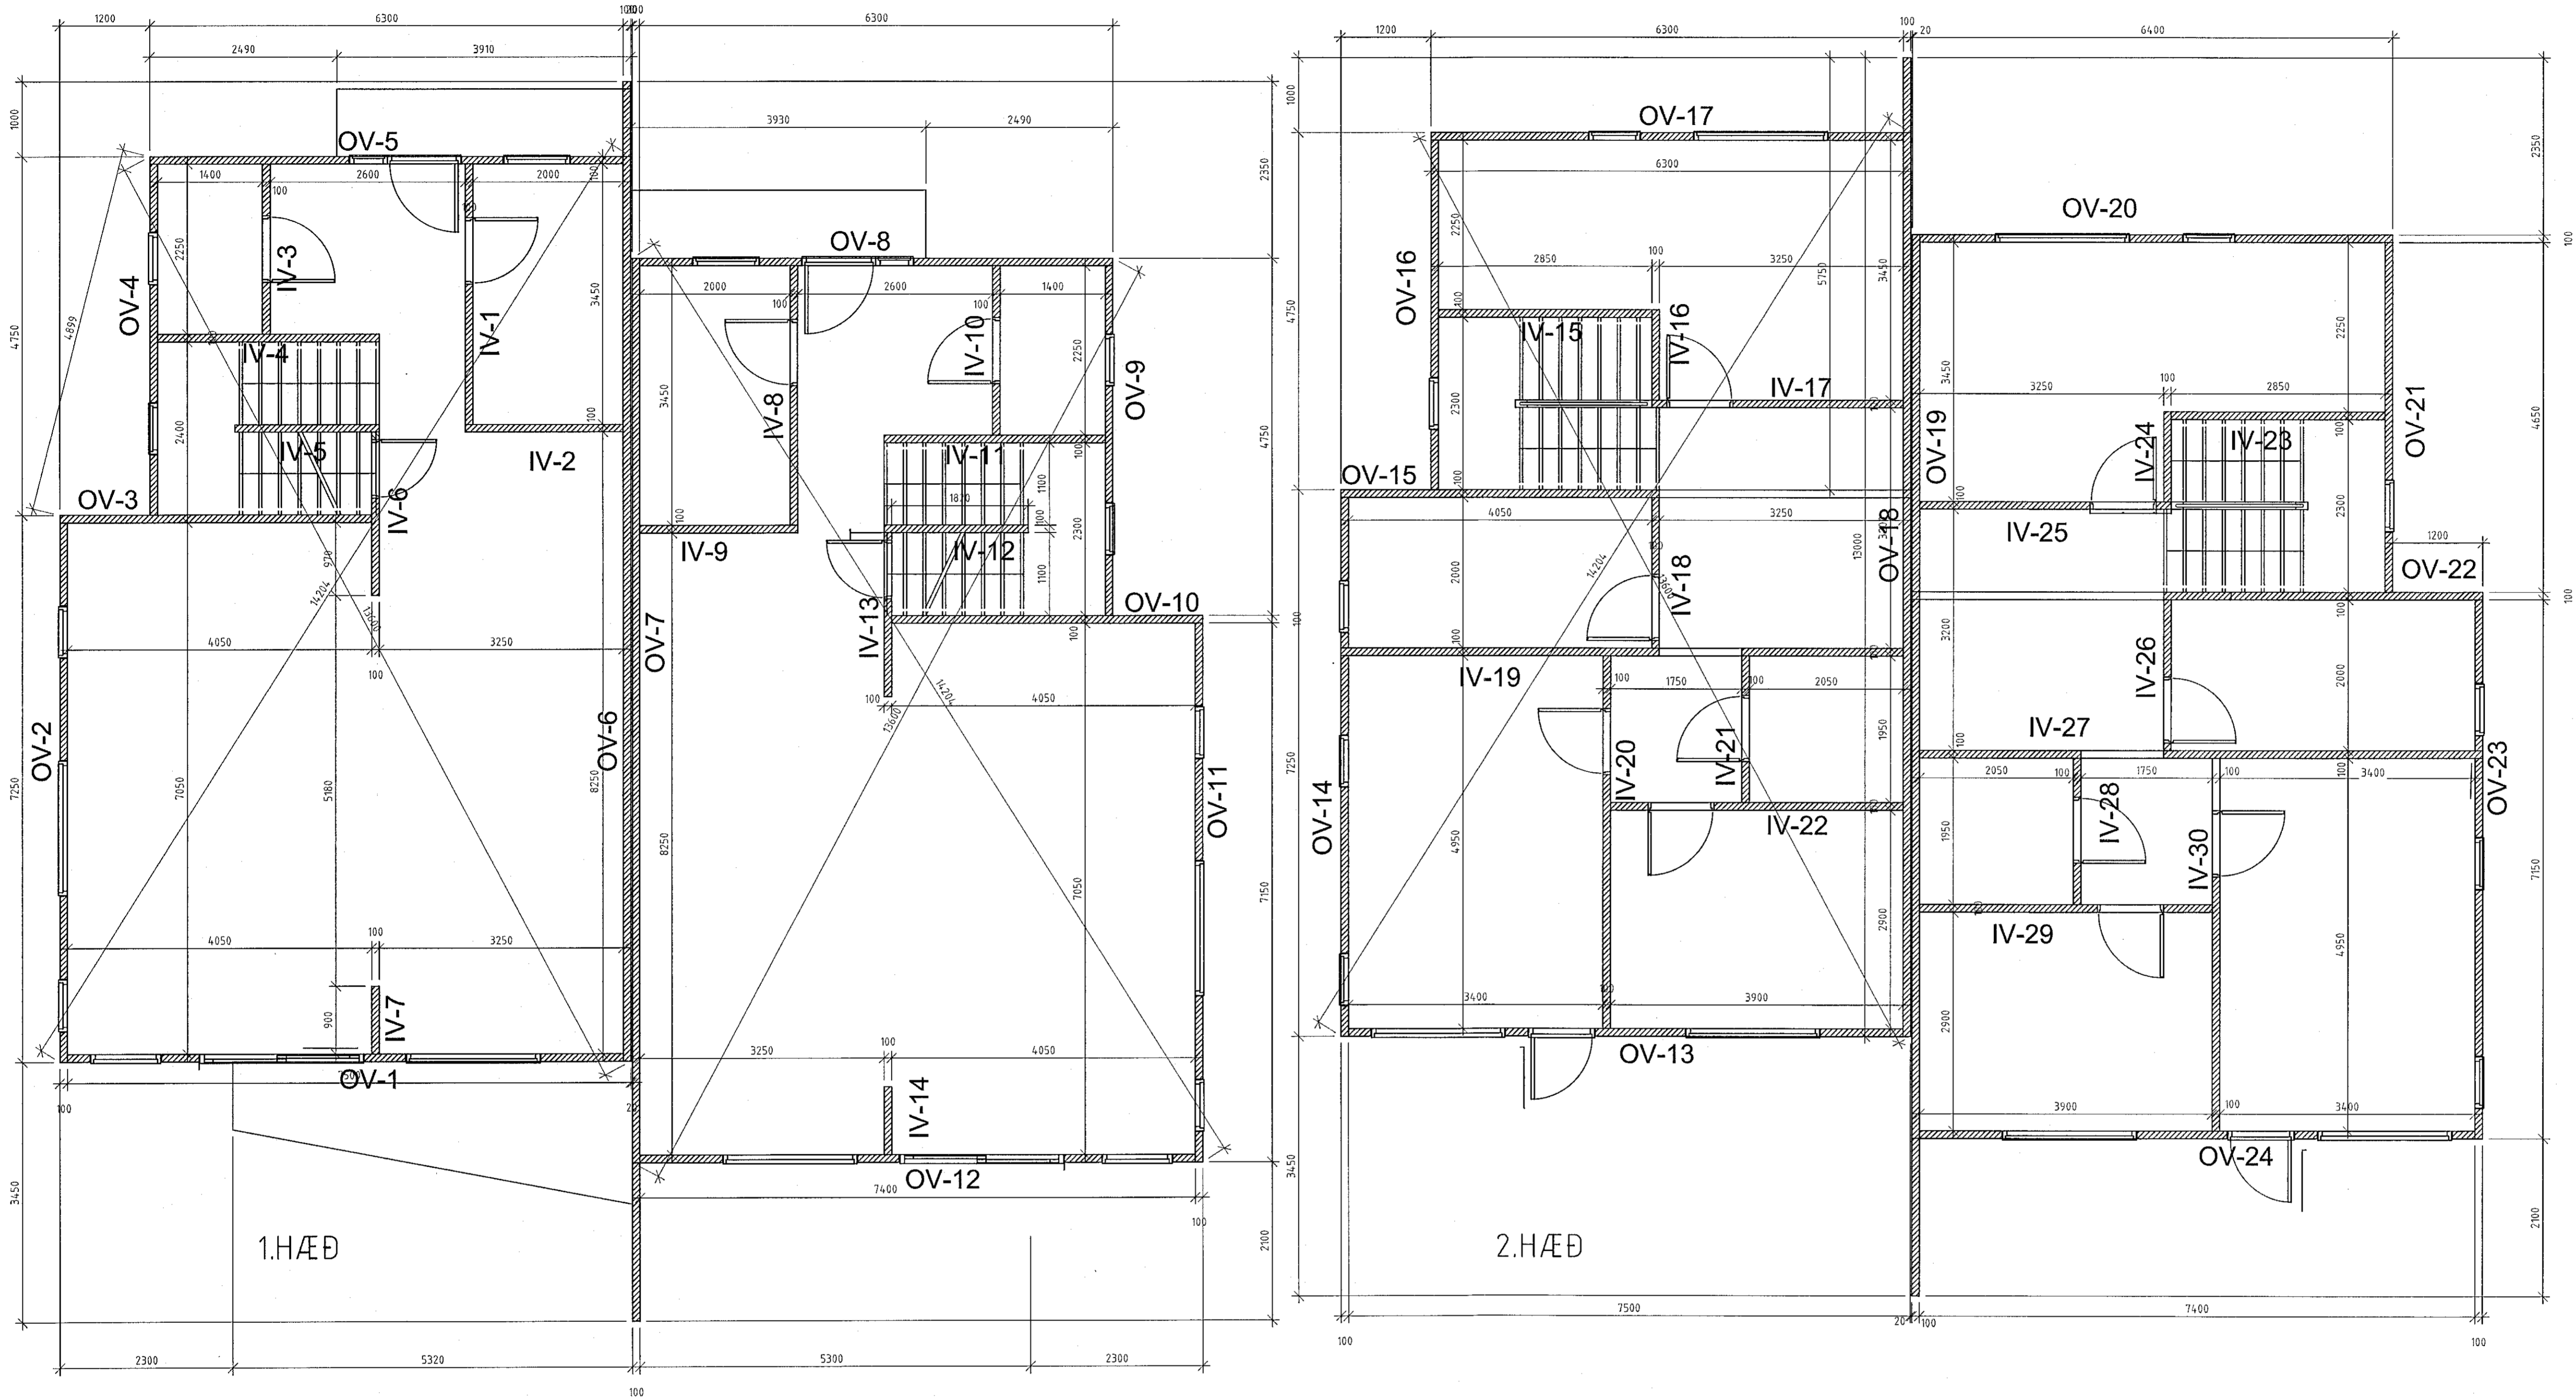

GRUNNMYND HÆÐA1:50

TEKNING SÝNR MIDURRÖÐUN VEGGENNA Á FYRSTU HÆÐ
 SÉRTEKNINGAR FESTINGA SJÁ TEKNINGAR B12-B15

Breyting:	Dags:	Breytt af:	Hverju breytt:



Verkefni:
**HRAUNTUNGA 5
 HAFNAFIRÐI**

Verkhúll:
**GRUNNMYNDIR
 VEGGNÚMÉR OG MÁLSETNINGAR HÚSTEGUND 2**

Miv:	1:50	Fig:	BURDARPÖL
Tekningar stjórnaðar:	BU-21011/VERKBURDARVIRKI	Undirskrift hönnuðar:	<i>[Signature]</i>
Dags:	12.08.2021	Teknað:	NLV/HA
Harnað:	VJ	Yfirfarið:	VJ
Verk nr.:	BU-21011	Tekninga nr.:	802
		Kennitala:	020561-4759
		Undirskrift aðalhönnuðar:	<i>[Signature]</i>
		Kennitala:	