

skýringar:

yfirlitsmynd:

verkheiti:

Hringhamar 1

verkluti:

grunnmynd 1.hæð


mkv.:	1:50
dags.:	30.4.2021
hannað.:	GG,AM
teiknað.:	PRV
blaðstærð.:	A1

dags. breytinga:


- br. (a): 31.8.2021: útprentun og lagt inn til Byggingarfulltrúa
- br. (b):
- br. (c):
- br. (d):
- br. (e):
- br. (f):
- br. (g):

fylgiskjöl:

Guðmundur Gunnlaugsson, arkitekt FAI  
 kt. 190554-3419  
 Teiknistofan Archus sif, Stórhöfða 17.  
 110 Reykjavík s: 567 7735 gsm: 898 7894  
 gg@archus.is - www.archus.is

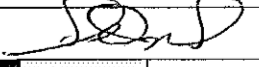samb.:  teikn.nr.:

S01

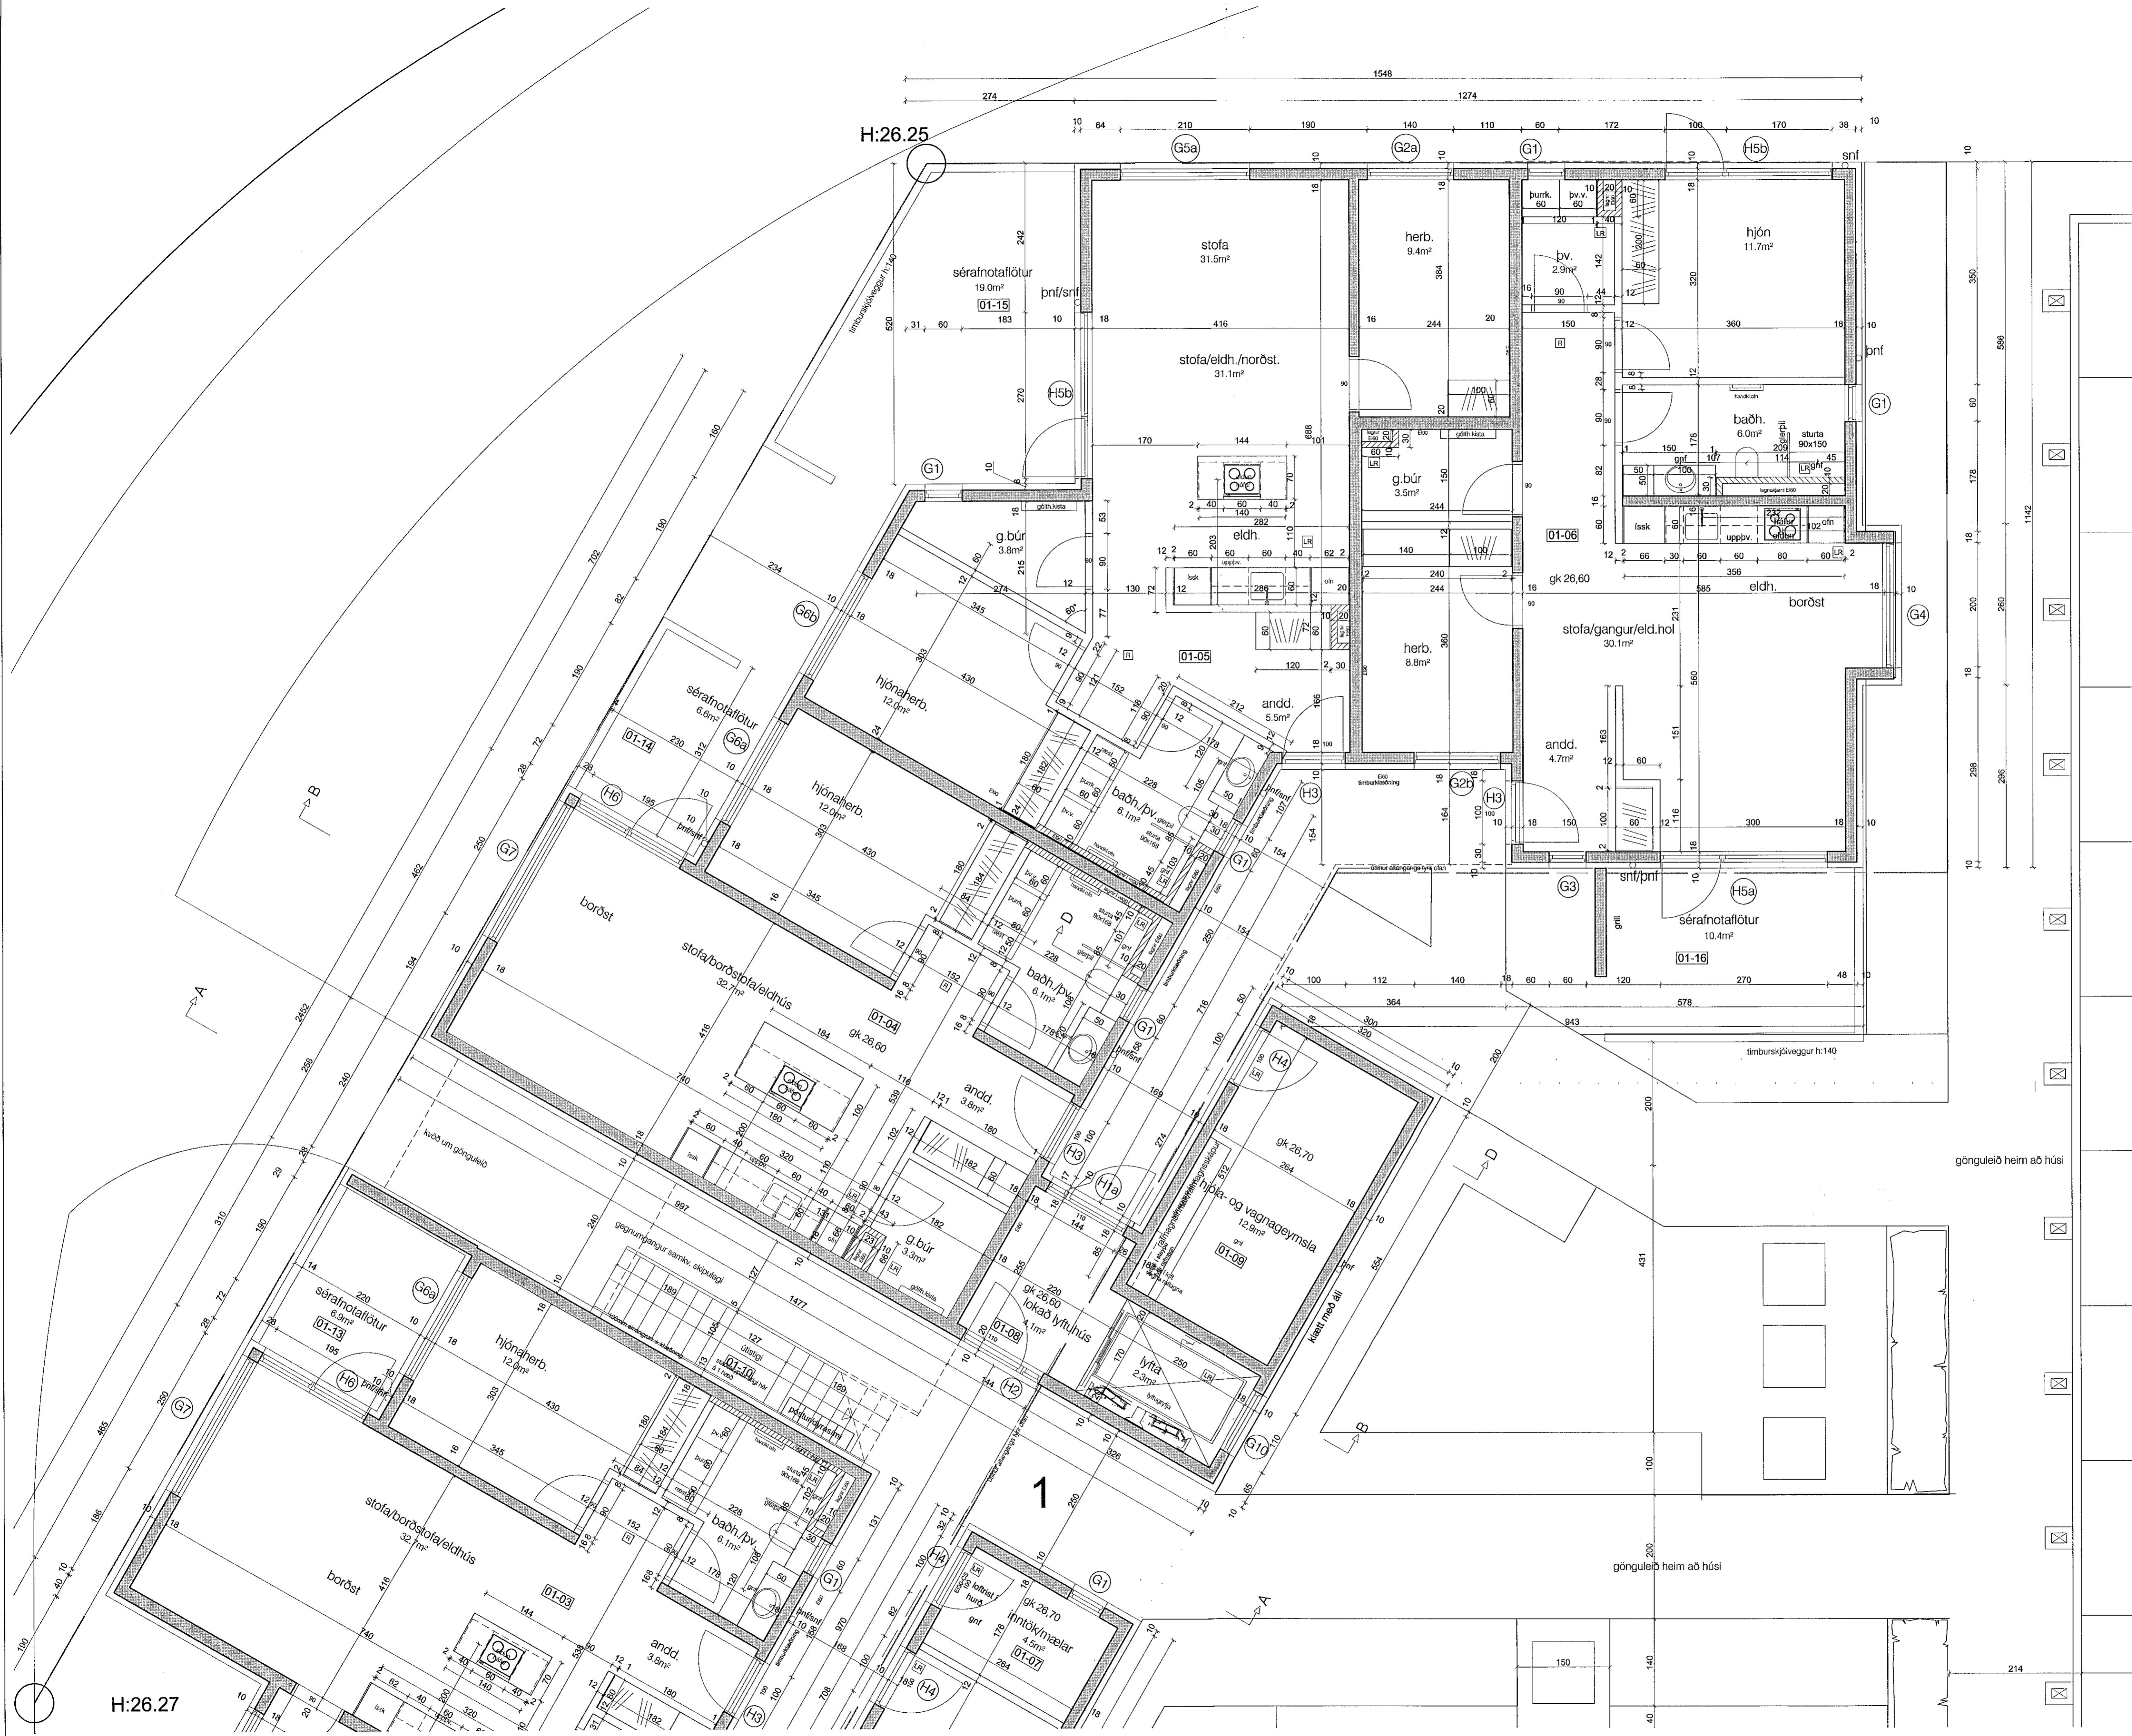

H:26.27  
 Grunnmynd 1.hæð, Hringhamar 1