

skýringar:

yfirlitsmynd:

verkefni: Hringhamar 1

verkhliuti: grunnmynd 2.hæð

| | |
|-------------|-----------|
| mkv.: | 1:50 |
| dags.: | 30.4.2021 |
| hannað.: | GG,AM |
| teiknað.: | PRV |
| blaðstærð.: | A1 |

dags. breytinga:

br. (a): 31.8.2021: útprentun og lagt inn til Byggingarfulltrúa

br. (b):

br. (c):

br. (d):

br. (e):

br. (f):

br. (g):


fylgiskjöl:

Guðmundur Gunnlaugsson, arkitekt FAÍ
kt: 190554-3419
Teiknistofan Archus sif, Stórhöfða 17,
110 Reykjavík. s: 567 7735 gsm: 898 7894
gg@archus.is - www.archus.is

samb.:

teikn.nr.:

S04

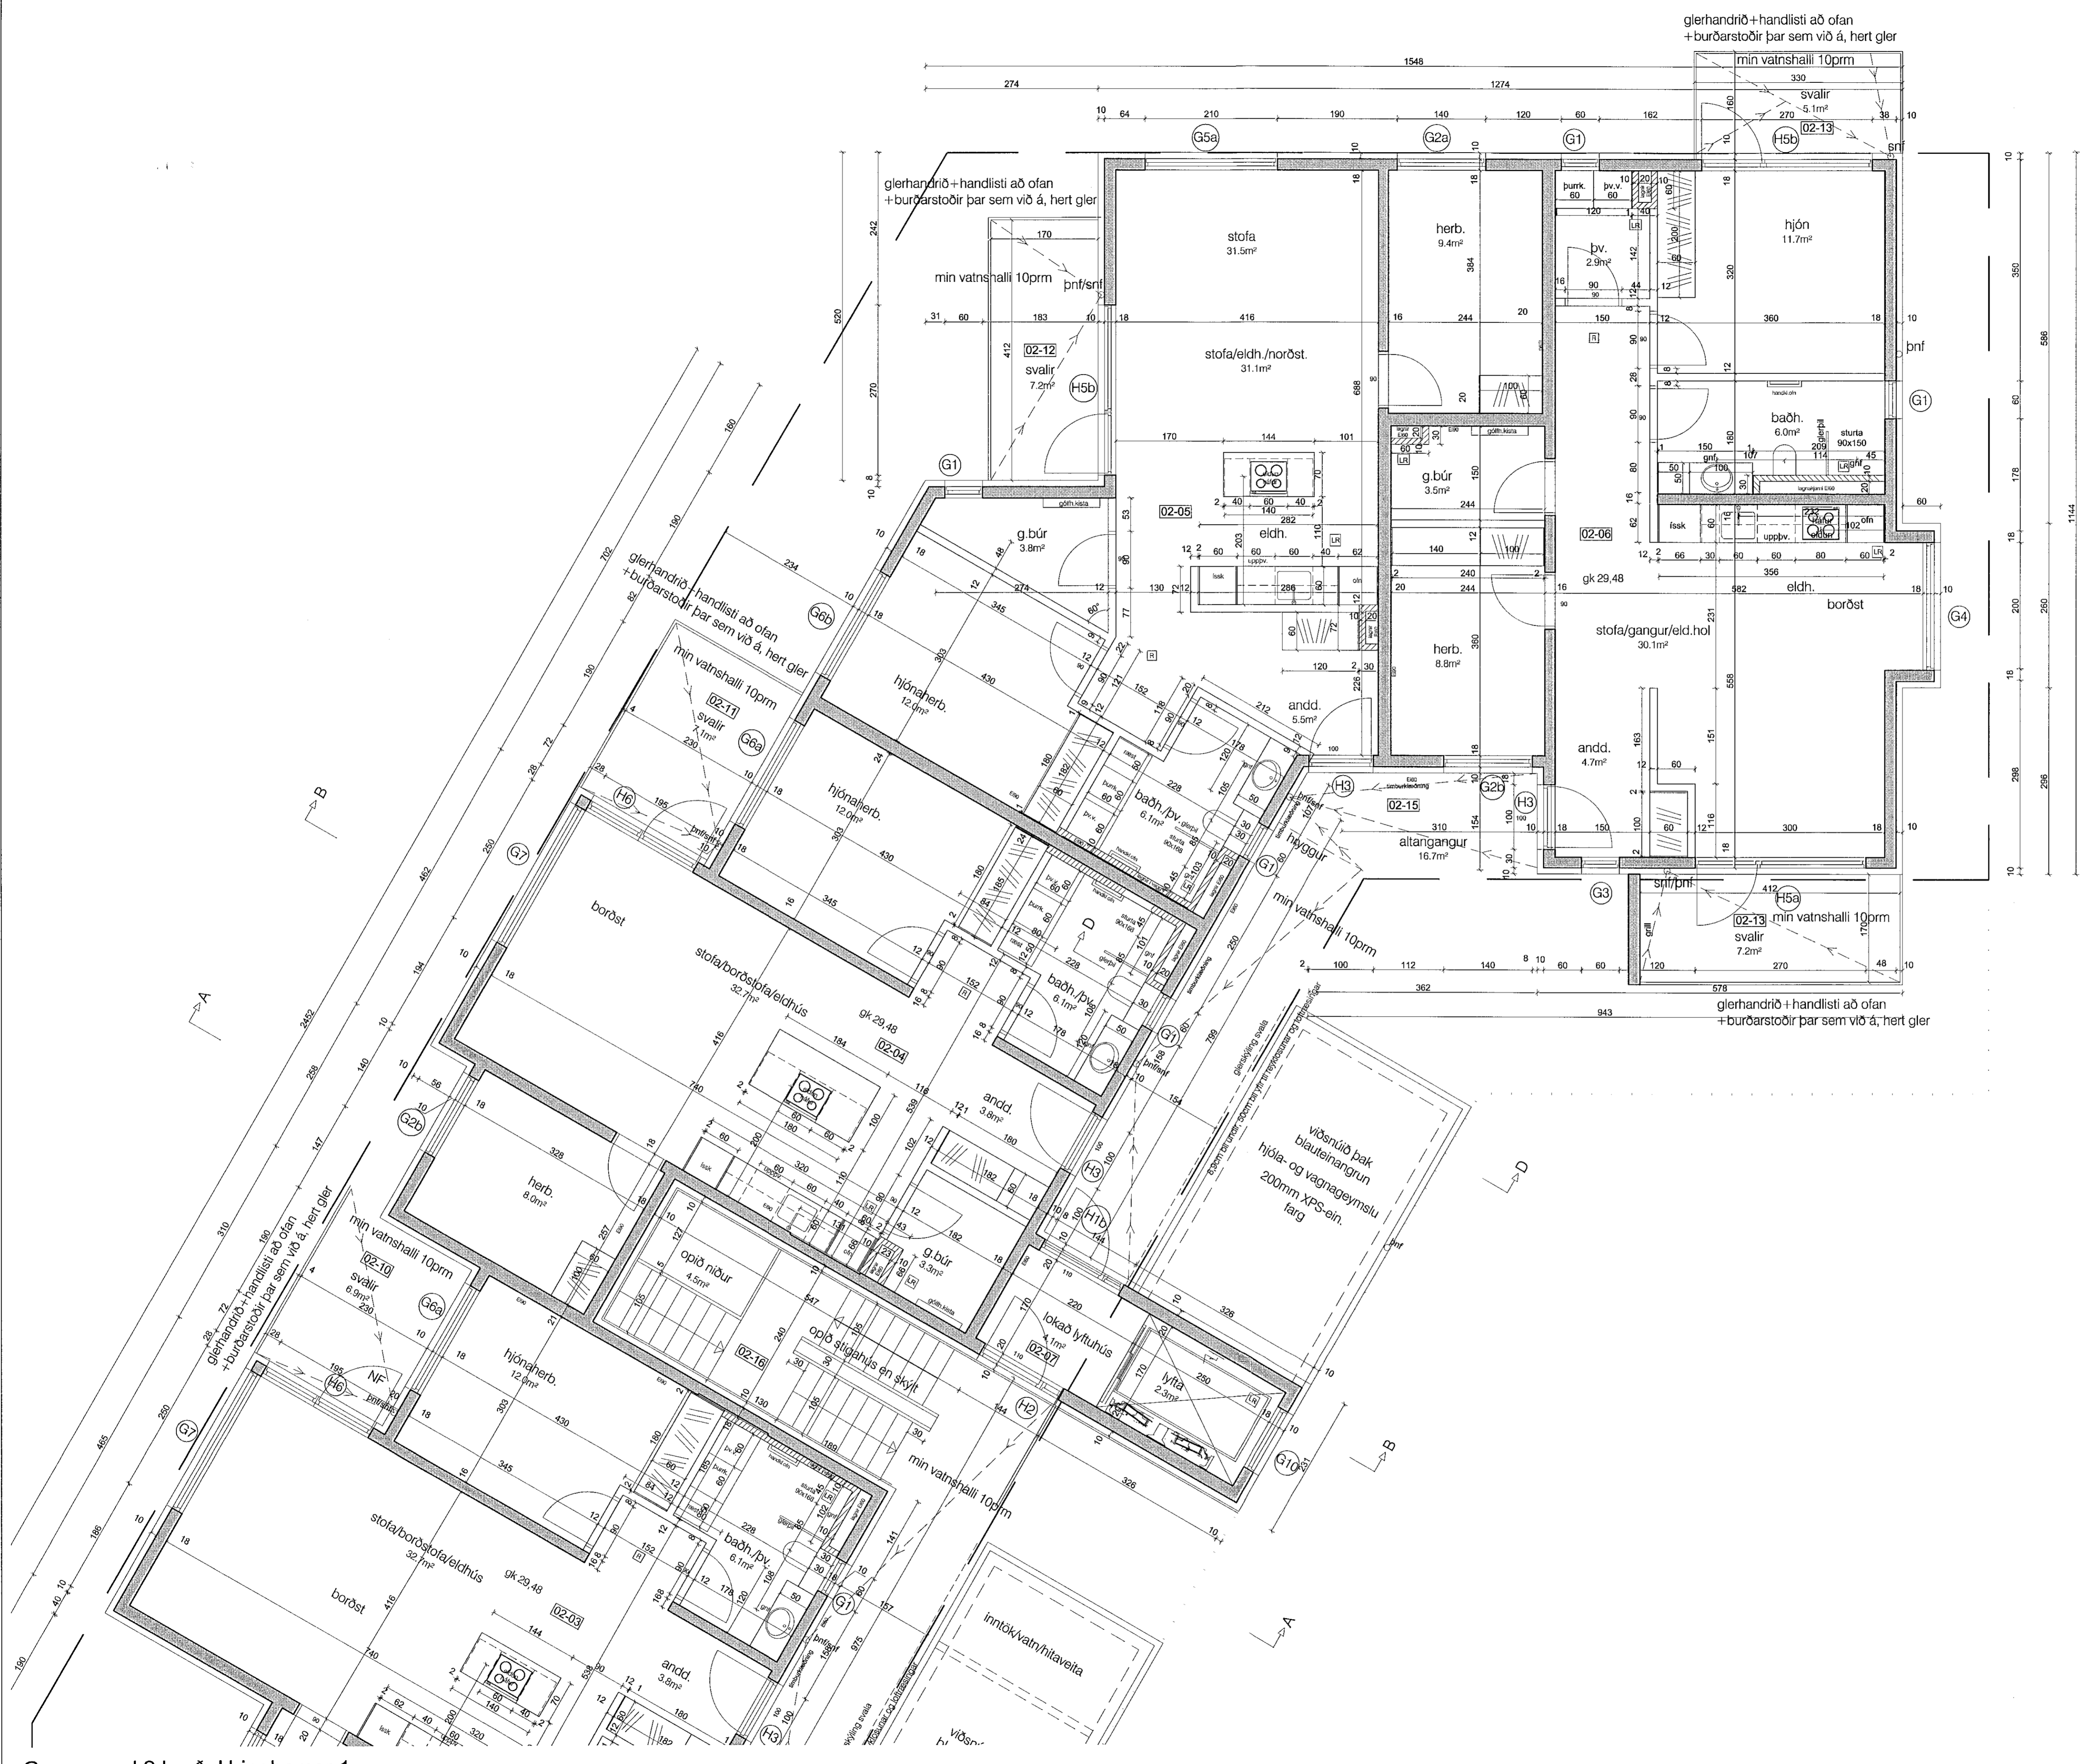

Grunnmynd 2.hæð, Hringhamar 1