

Samþykkt þann
07. sep. 2021
i.h. byggingarfulltrúans í Hringhamar
Hjálmar A. Jónsson
FAÍ

skýringar:

yfirlitsmynd:

verkheiti: **Hringhamar 1**

verkhliuti: grunnmynd 2.hæð frh.

mkv.:	1:50
dags.:	30.4.2021
hannað.:	GG,AM
teiknað.:	PRV
blaðstærð.:	A1

dags. breytinga.:

br. (a): 31.8.2021: Úprentun og lagt inn til Byggingarfulltrúa

br. (b):

br. (c):

br. (d):

br. (e):

br. (f):


br. (g):

fylgiskjöl:

Guðmundur Gunnlaugsson, arkitekt FAÍ
kt: 190554-3419
Teiknistofan Archus sif, Stórhófa 17,
110 Reykjavík. s: 567 7735 gsm: 898 7894
gg@archus.is - www.archus.is

samb.:

teikn.nr.: **S05**

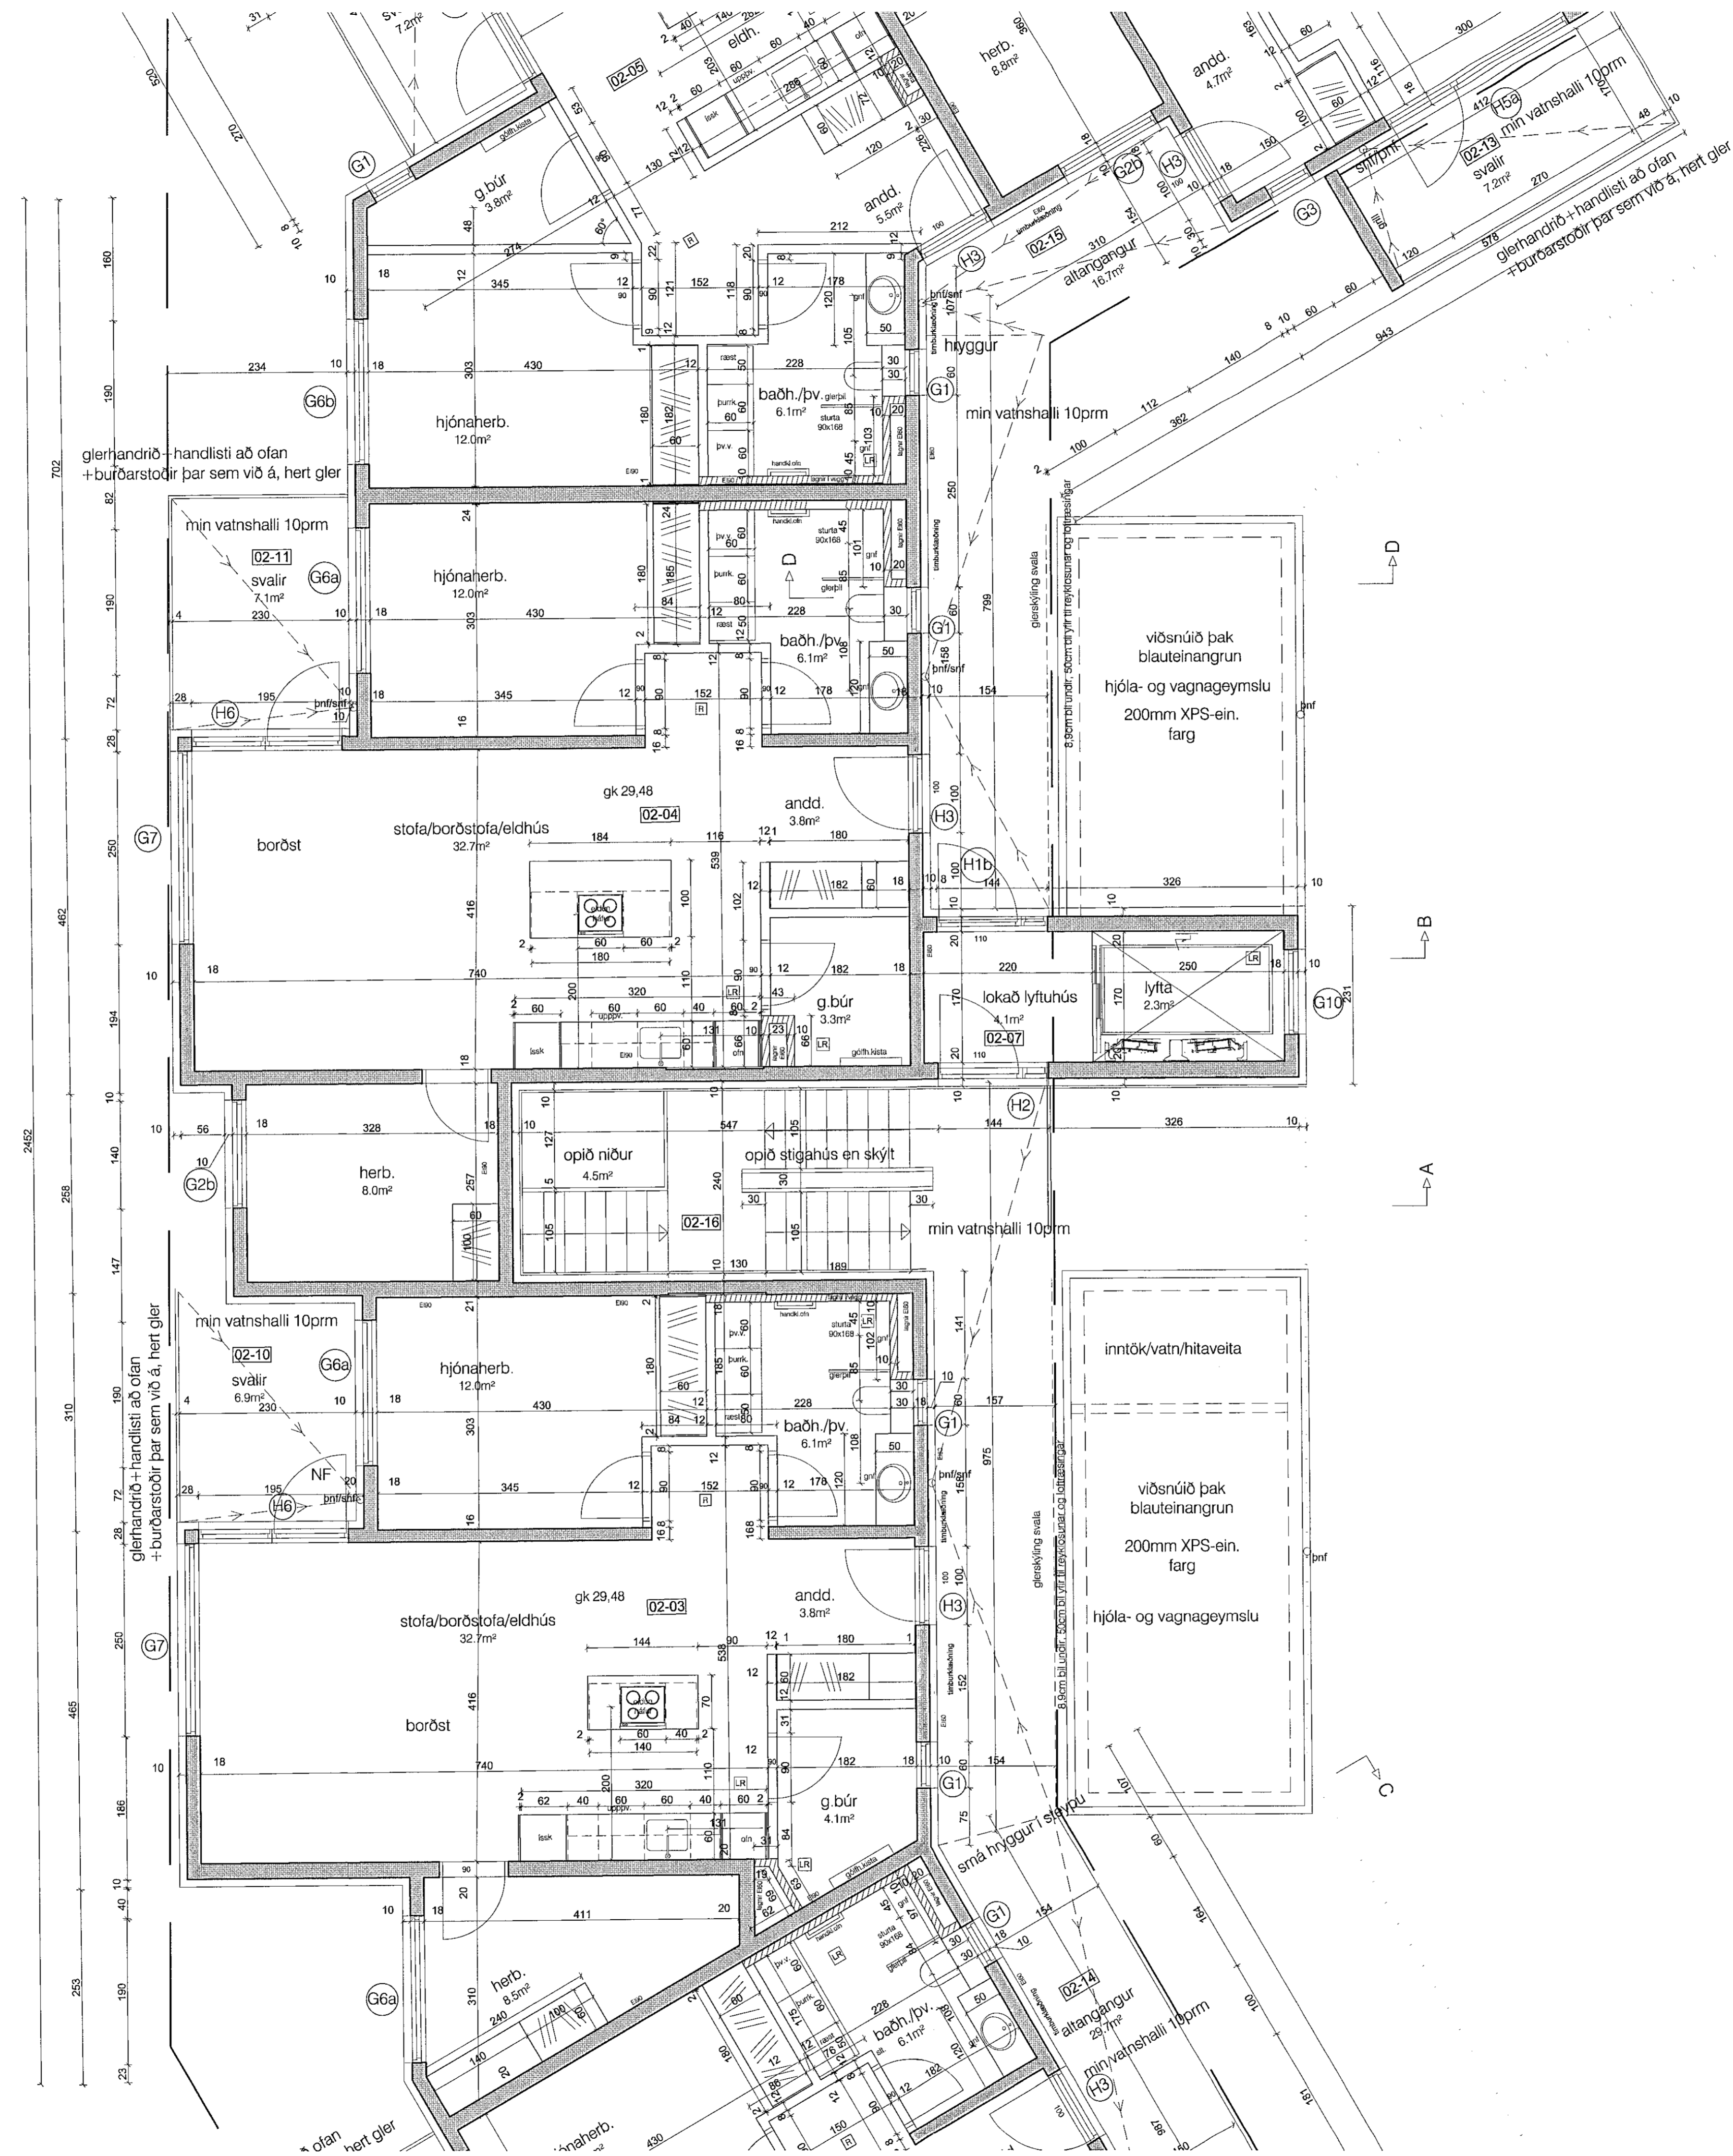

Grunnmynd 2.hæð, Hringhamar 1