


Sambýkt þann
07. sep. 2021
F.h. byggingarfulltrúans í Hafnarfirði
Hjálmar A. Jónsson
FAÍ

skýringar.:

álklæddir timburgluggar settir í eftir á. Litur koksgrár Ral 7016. Mál á teikningum er steypumál. Draga þarf frá gluggamáli 15mm allan hringin. Tappi tekin í steypu. Gluggar látnir standa út fyrir ytri brún 3,5cm. Verktaki ber ábyrgð á máltöku glugga og hurða fyrir smíði.

álklæddir timburgluggar litur koksgrár RAL 7016

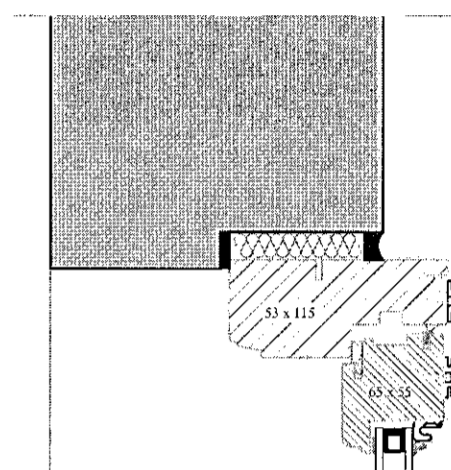

yfirlitsmynd.:

verkheiti.:

Hringhamar 1

verkhliuti.:

lykilmynd gluggar og hurðir

mkv.:	1:50
dags.:	30.4.2021
hannað.:	GG
teiknað.:	PRV
blaðstærð.:	A1

dags. breytinga.:


br. (a).:	10.6.2021.: vantaði merkingu E 30
br. (b).:	31.8.2021.: úprentun og lagt inn til Byggingarfulltrúa
br. (c).:	
br. (d).:	
br. (e).:	
br. (f).:	
br. (g).:	

fylgiskjöl.:

Guðmundur Gunnlaugsson, arkitekt FAÍ
kt: 190554-3419
Archus sli, teiknistofa Stórhöfða 17.
110 Reykjavík. s: 567 7735 gsm: 898 7894
gg@archus.is - www.archus.is

samb.:

teikn.nr.:

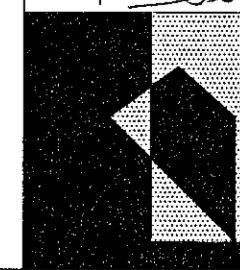

S16