


Sambýkkt þann
07. sep. 2021
f.h. byggingarkultúr og innvið
Hjalmar A. Jónsson
1-1A 5

skýringar:
álklæddir timburgluggar settir í eftir á. Litur koksgrár Ral 7016. Mál á teikningum er steypumál. Draga þarf frá gluggamáli 15mm allan hringin. Tappi tekinn í steypu. Gluggar látnir standa út fyrir ytri brún 3,5cm. Verktaki ber ábyrgð á máltöku glugga og hurða fyrir smíði.

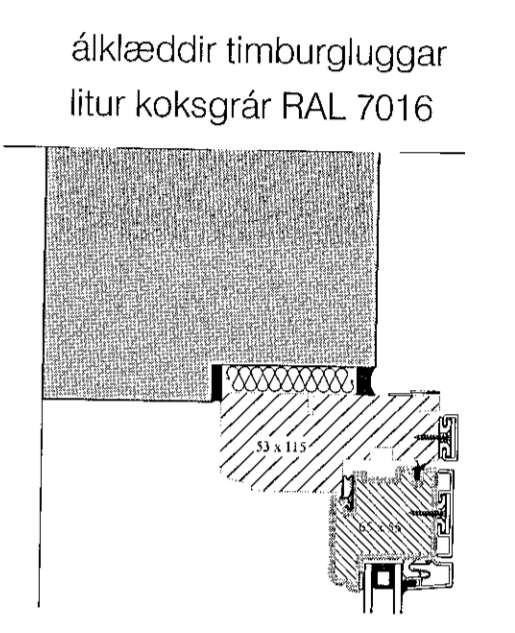

yfirlitsmynd:

verkheiti.: Hringhamar 1

verkhluti.: Lykillmynd gluggar og hurðir frh.

mkv.:	1:20
dags.:	30.4.2021
hannað.:	GG
teiknað.:	PRV
blaðstærð.:	A1

dags. breytinga.:

br. (a).: 10.6.2021.: vantaði merkingu E 30

br. (b).: 31.8.2021.: úprentun og lagt inn til Byggingarkultúrá

br. (c).:

br. (d).:

br. (e).:

br. (f).:


br. (g).:

fylgiskjöl.:

Guðmundur Gunnlaugsson, arkitekt FAÍ
kt: 190554-3419
Archus sfl., teiknistofa Stórhöfða 17.
110 Reykjavík. s: 567 7735 gsm: 898 7894
gg@archus.is - www.archus.is

samp.: *SP*

teikn.nr.:

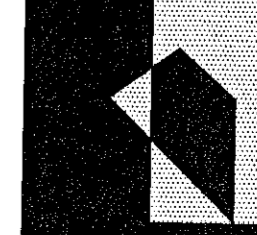

S18

