






Samþykkt þann
07. sep. 2021
F.H.A.S.

skýringar.:
álklæddir timburgluggar settir í eftir á. Litur koksgrár Ral 7016. Mál á teikningum er steypumál. Draga þarf frá gluggamáli 15mm allan hringin. Tappi tekni í steypu. Gluggar látnir standa út fyrir ytri brún 3,5cm. Verktaki ber ábyrgð á máttöku glugga og hurða fyrir smíði.

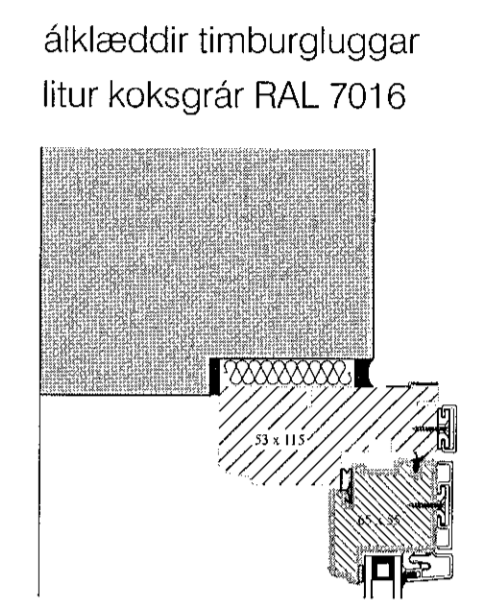


yfirlitsmynd.:
verkefni.:
verkhliuti.:
mkv.:
dags.:
hannað.:
teiknað.:
blaðstærð.:
dags. breytinga.:
br. (a).: 31.8.2021: útprentun og lagt inn til Byggingarfulltrúa
br. (b).:
br. (c).:
br. (d).:
br. (e).:
br. (f).:
br. (g).:
fylgiskjöl.:
Guðmundur Gunnlaugsson, arkitekt FAÍ
kt: 190554-3419
Archus síf, teiknistofa Stórhöfða 17,
110 Reykjavík. s: 567 7735 gsm: 898 7894
gg@archus.is - www.archus.is
samp.:
teikn.nr.:
S08


- G9 borðstofa/eldhús 3 stk
- G10 herb (horngluggi , komi samsettur á byggingarstað) 2 stk
- G11 herbergi 2 stk
- G12 anddyri 2 stk

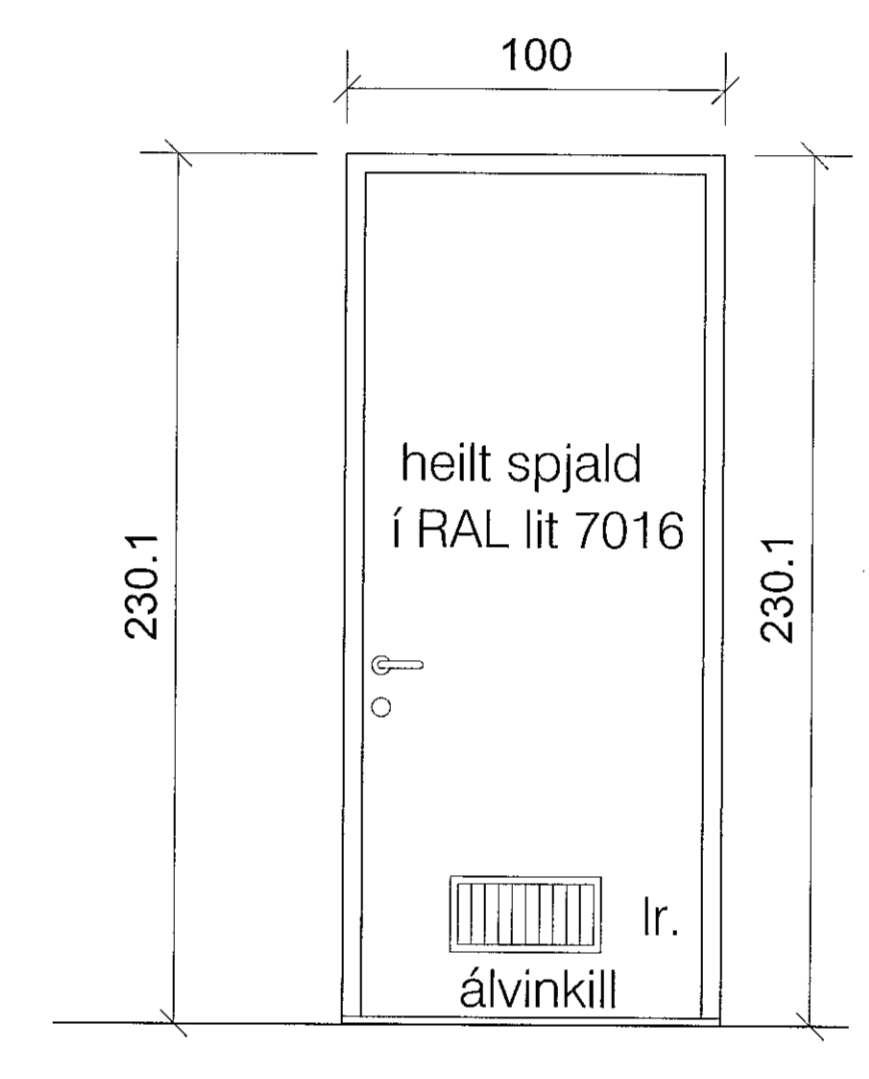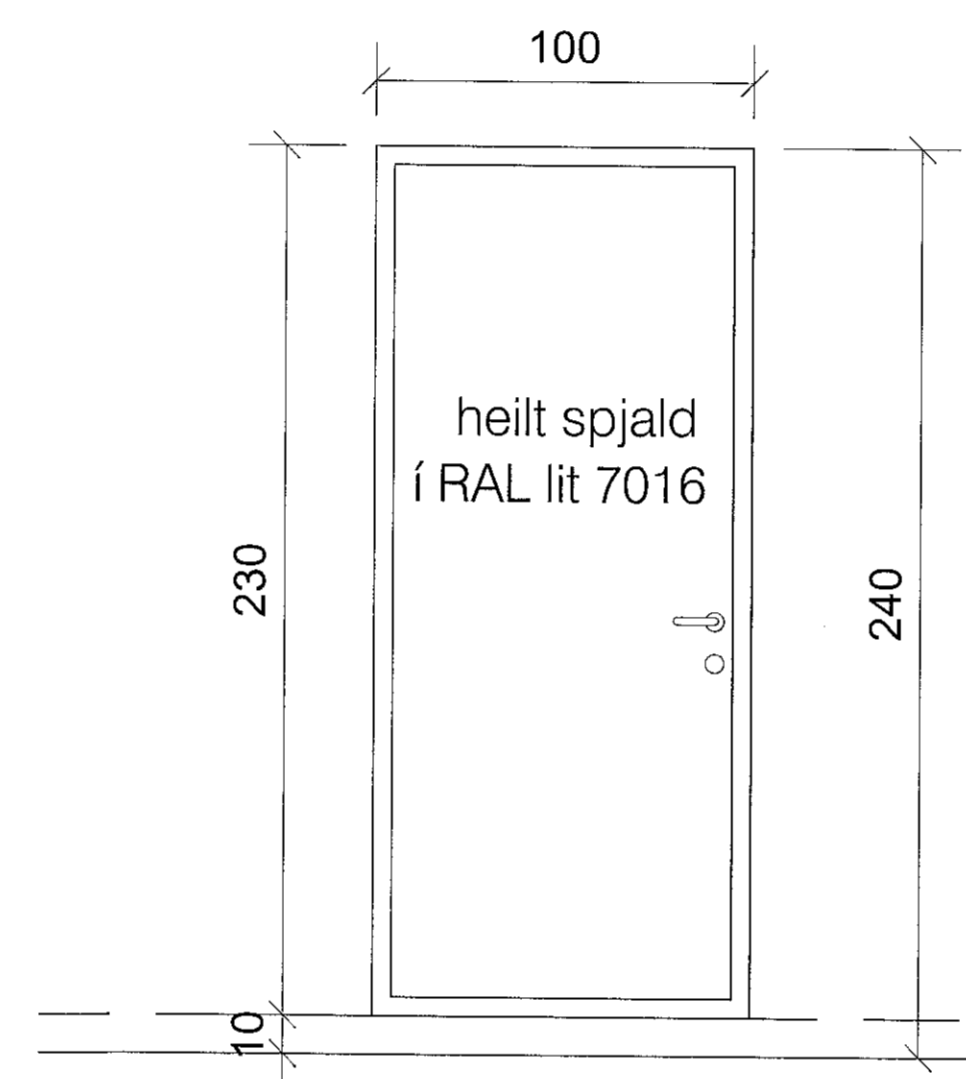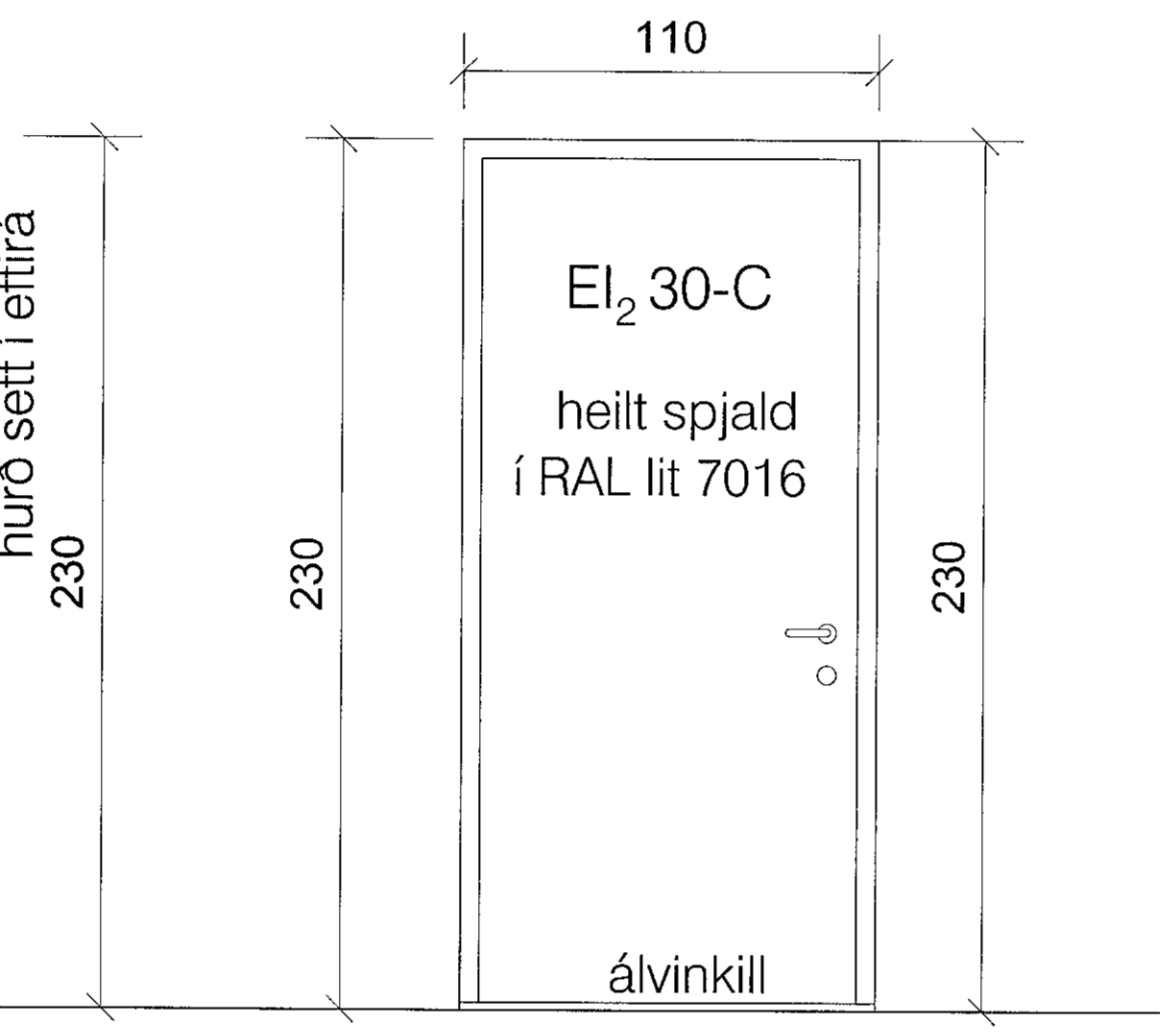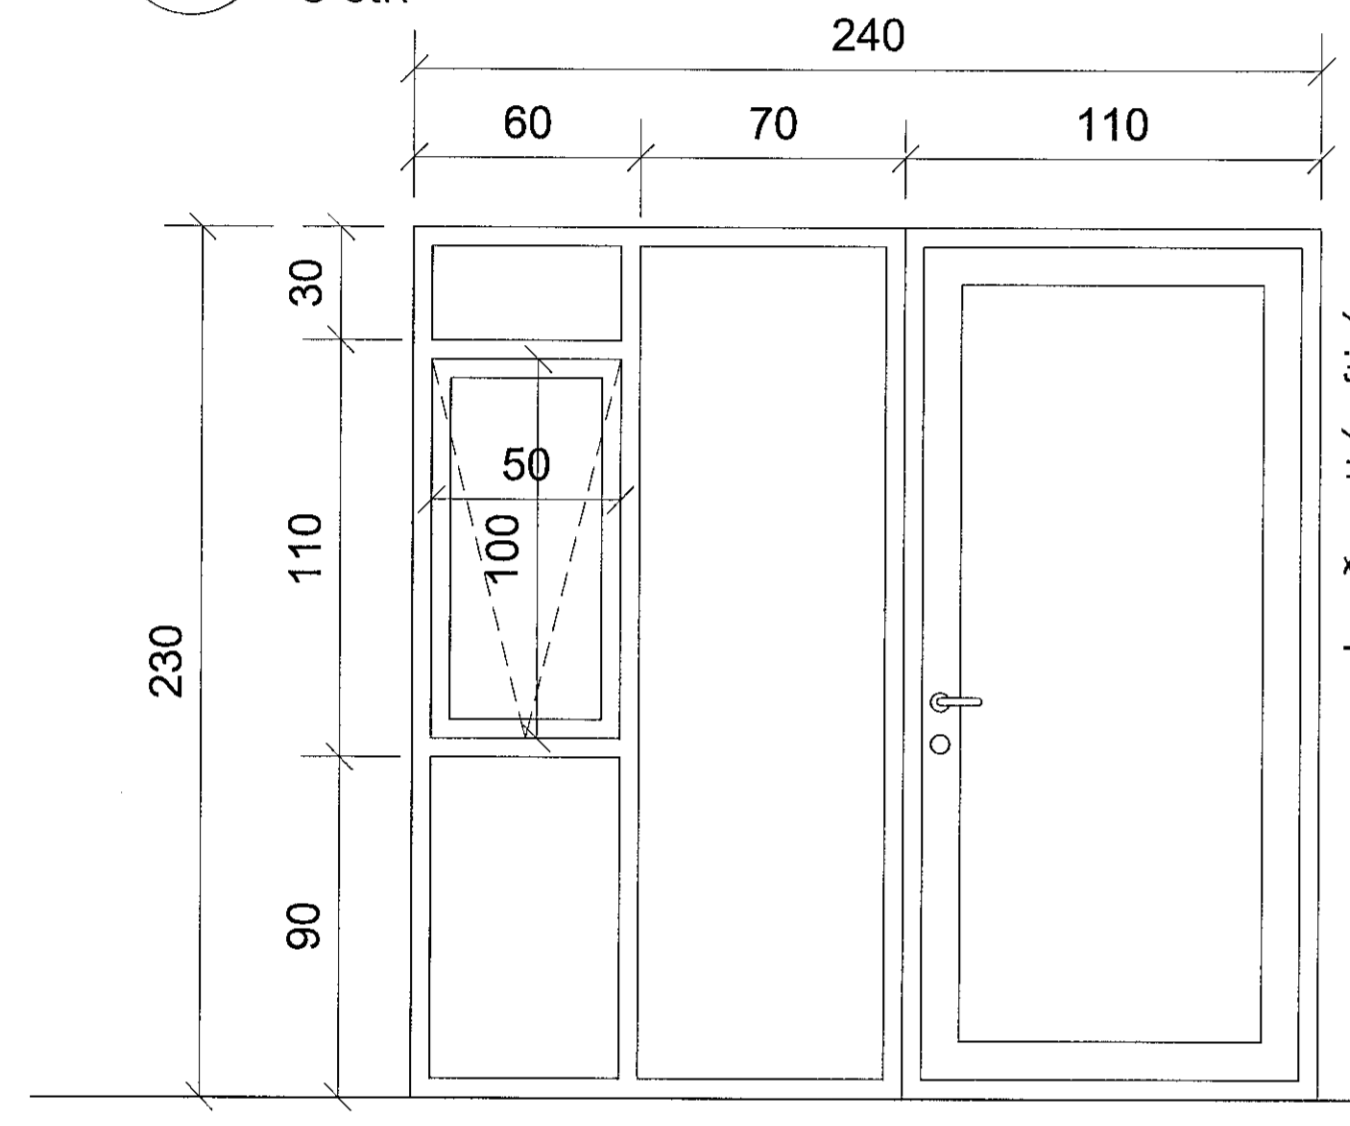


- H1 Aðaldyrhurð inn í stigahús (álhurð) rafknúinn pumpa 3 stk.

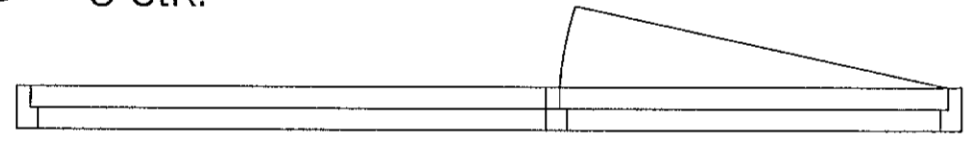



- H2 Gönguhurð inn í hjóla-og vagnageymslu 1 stk.

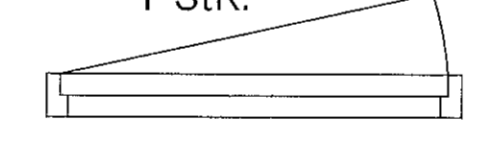



- H3 anddyrishurð 3stk

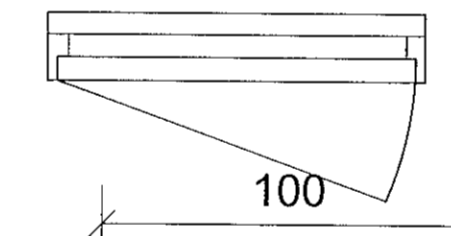



- H4 hurð inn í inntök hiti/rafmagn 1stk

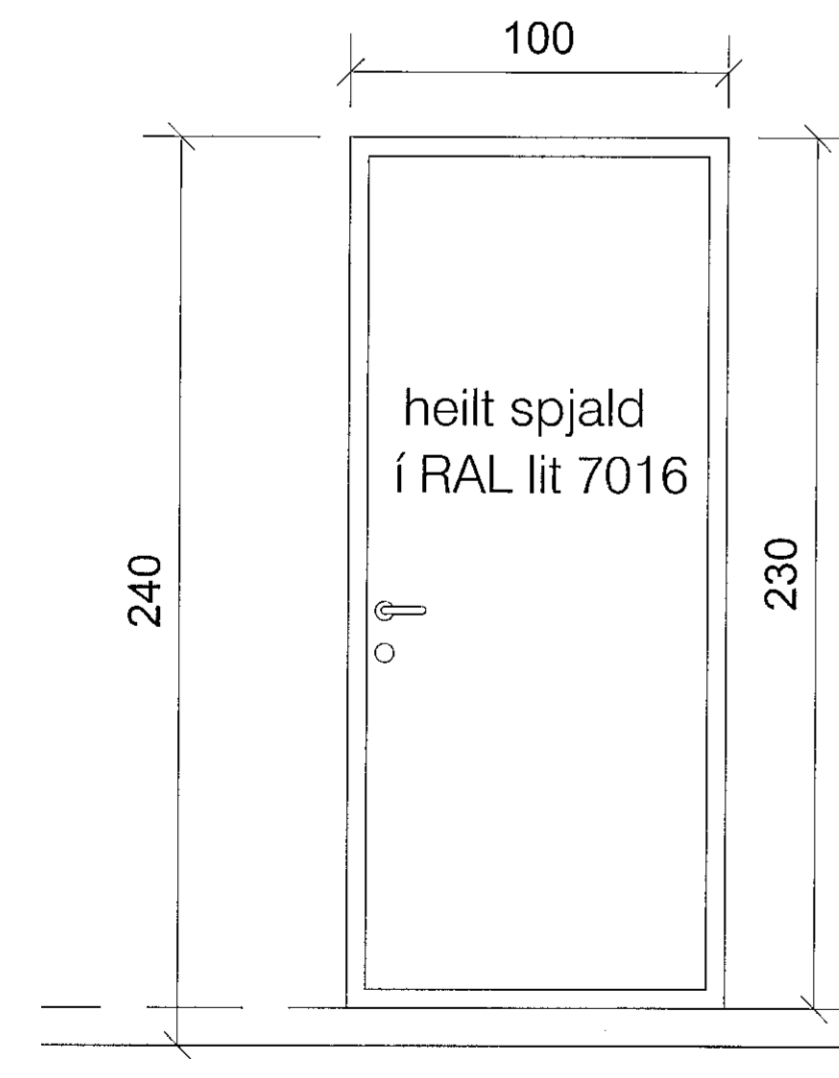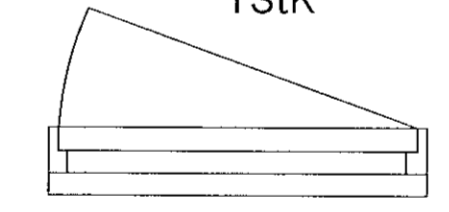

- H5 anddyrishurð 9stk

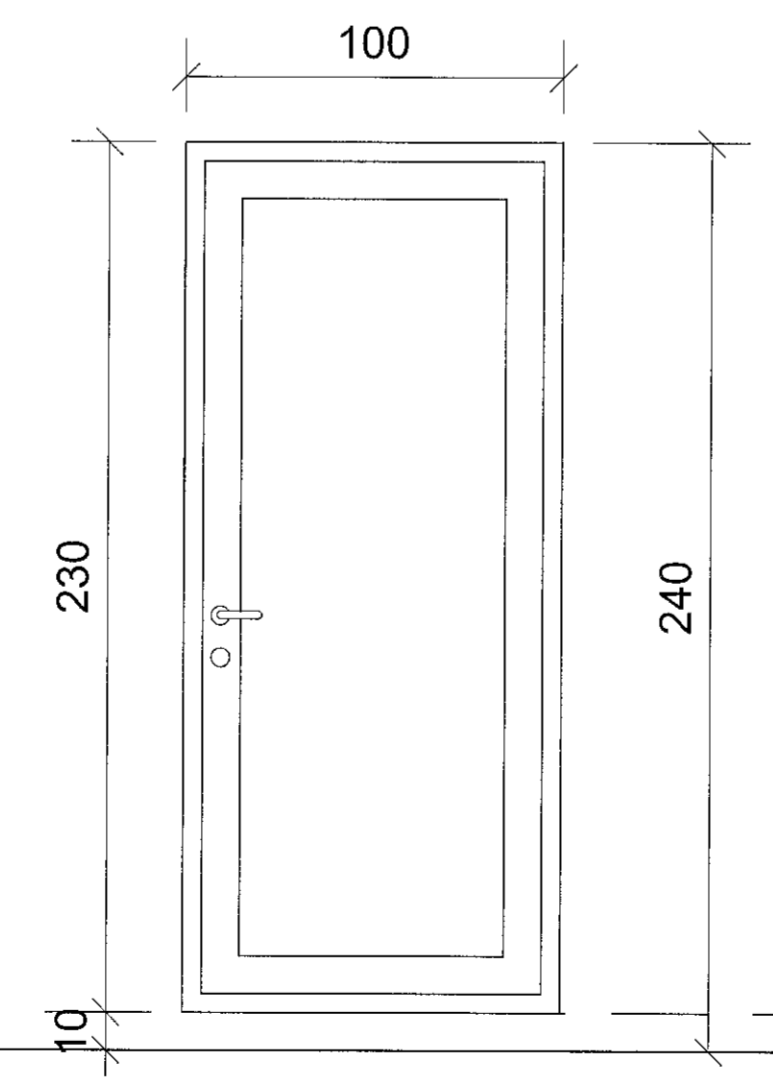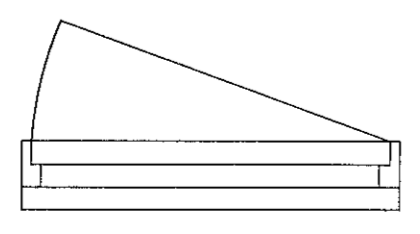

- H6a hurð út úr stofu 6 stk

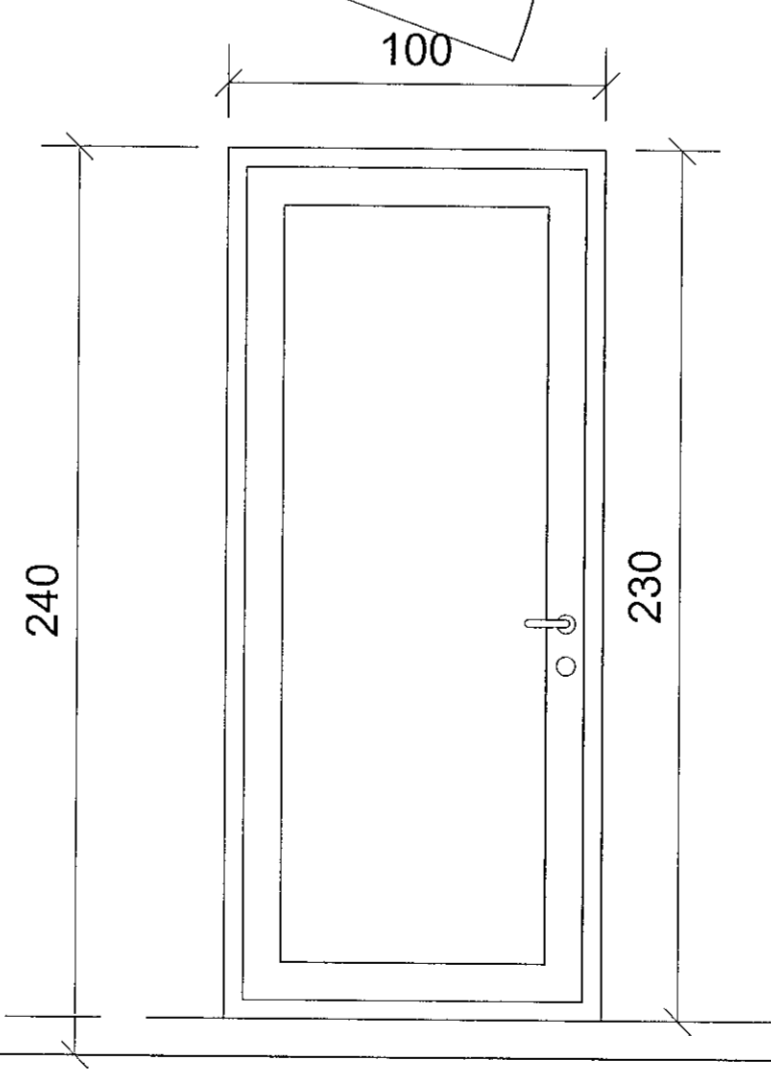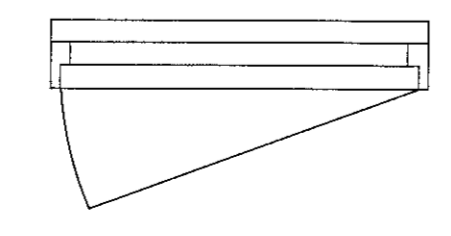

- H6b hurð út úr stofu 6 stk

