

skýringar:

yfirlitsmynd:

verkheiti:

Nónhamar 6

verkhúti:

GRUNNMYND 1.HÆÐ

mkv.:

1:50

dags.:

30.4.2021

hannað.:

GPK,HSG

teiknað.:

PRV

bláðstærð.:

A1

dags. breytinga.:

br. (a.): 31.8.2021: útprentun og lagt inn til Byggingarfulltrúa

br. (b.):

br. (c.):

br. (d.):

br. (e.):

br. (f.):

br. (g.):

fygiskjöl.:

samp.:


samp.:

teikn.nr.:

S01

RÝMA arkitektar

Slóhóla 17, 110 Reykjavík kt. 711003-2310
sími: 6985965, www.ryma.is
Gunnar Páll Kristjánsson arkitekt kt. 260665-3679
netfang: gunnarpaal@ryma.is

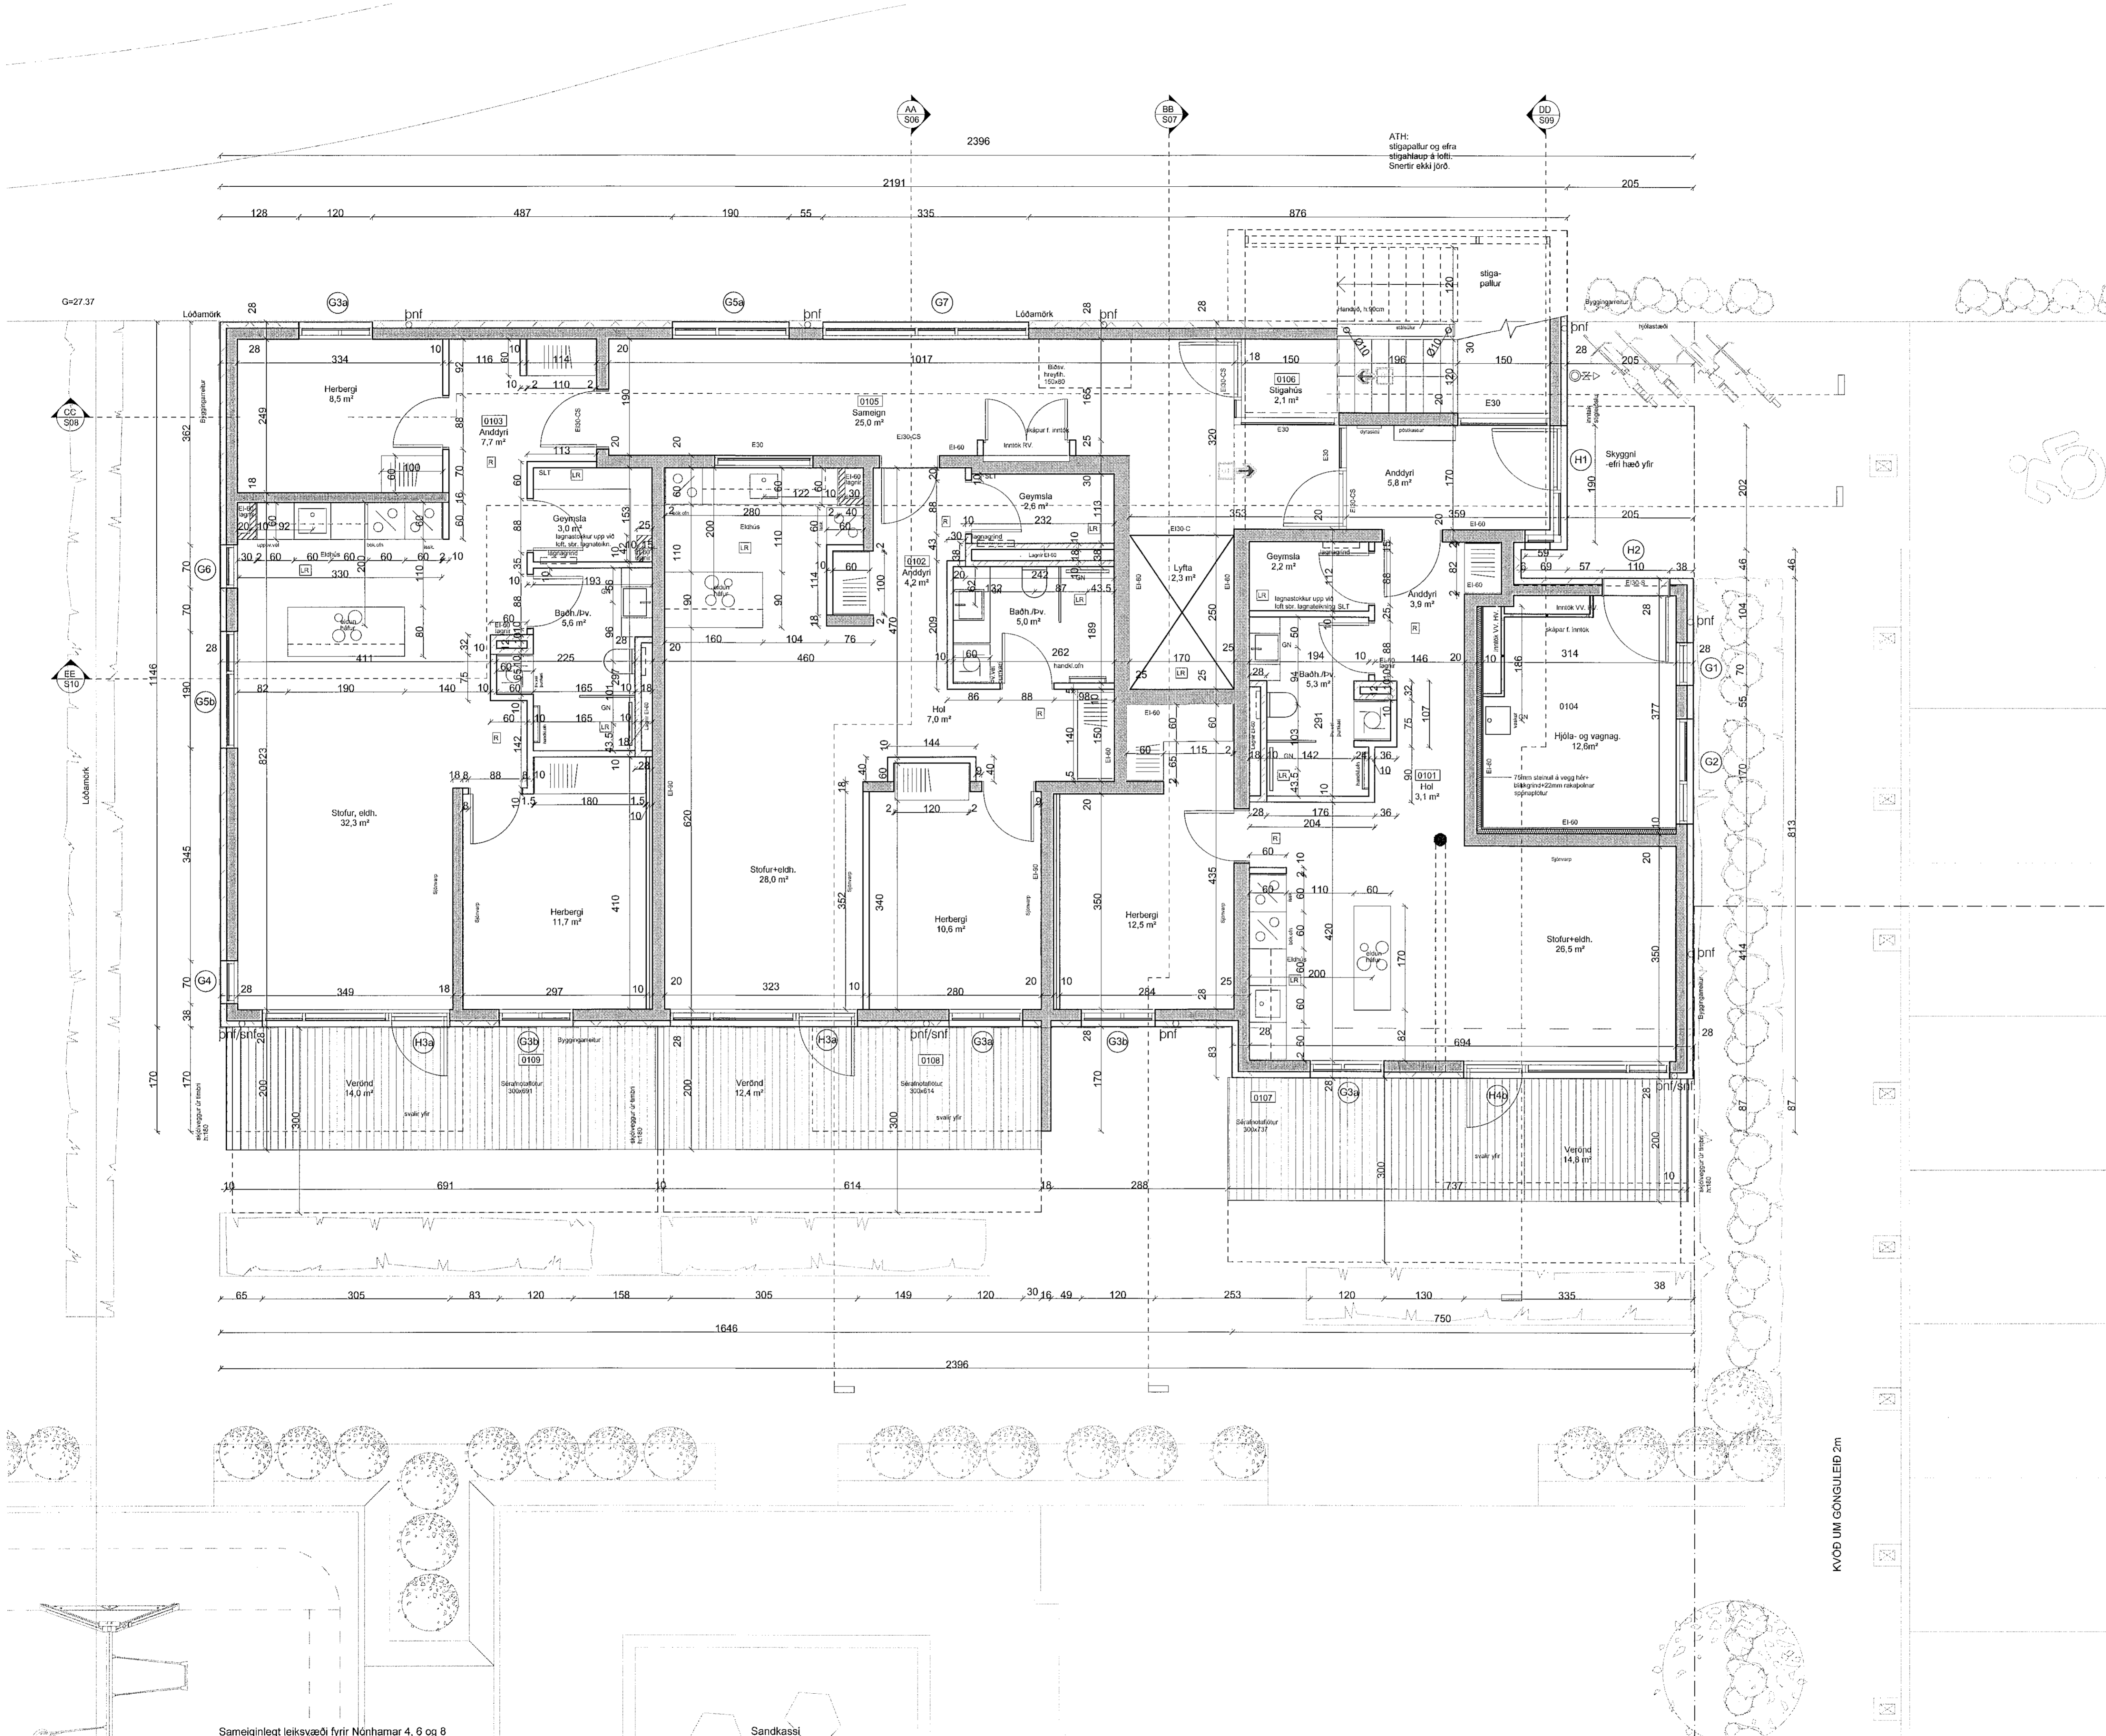

Sameiginlegt leiksvæði fyrir Nónhamar 4, 6 og 8

Sandkassi

grunmynd 1.hæð Nónhamar 6

KVÖÐ UM GÖNGULEIÐ 2m