
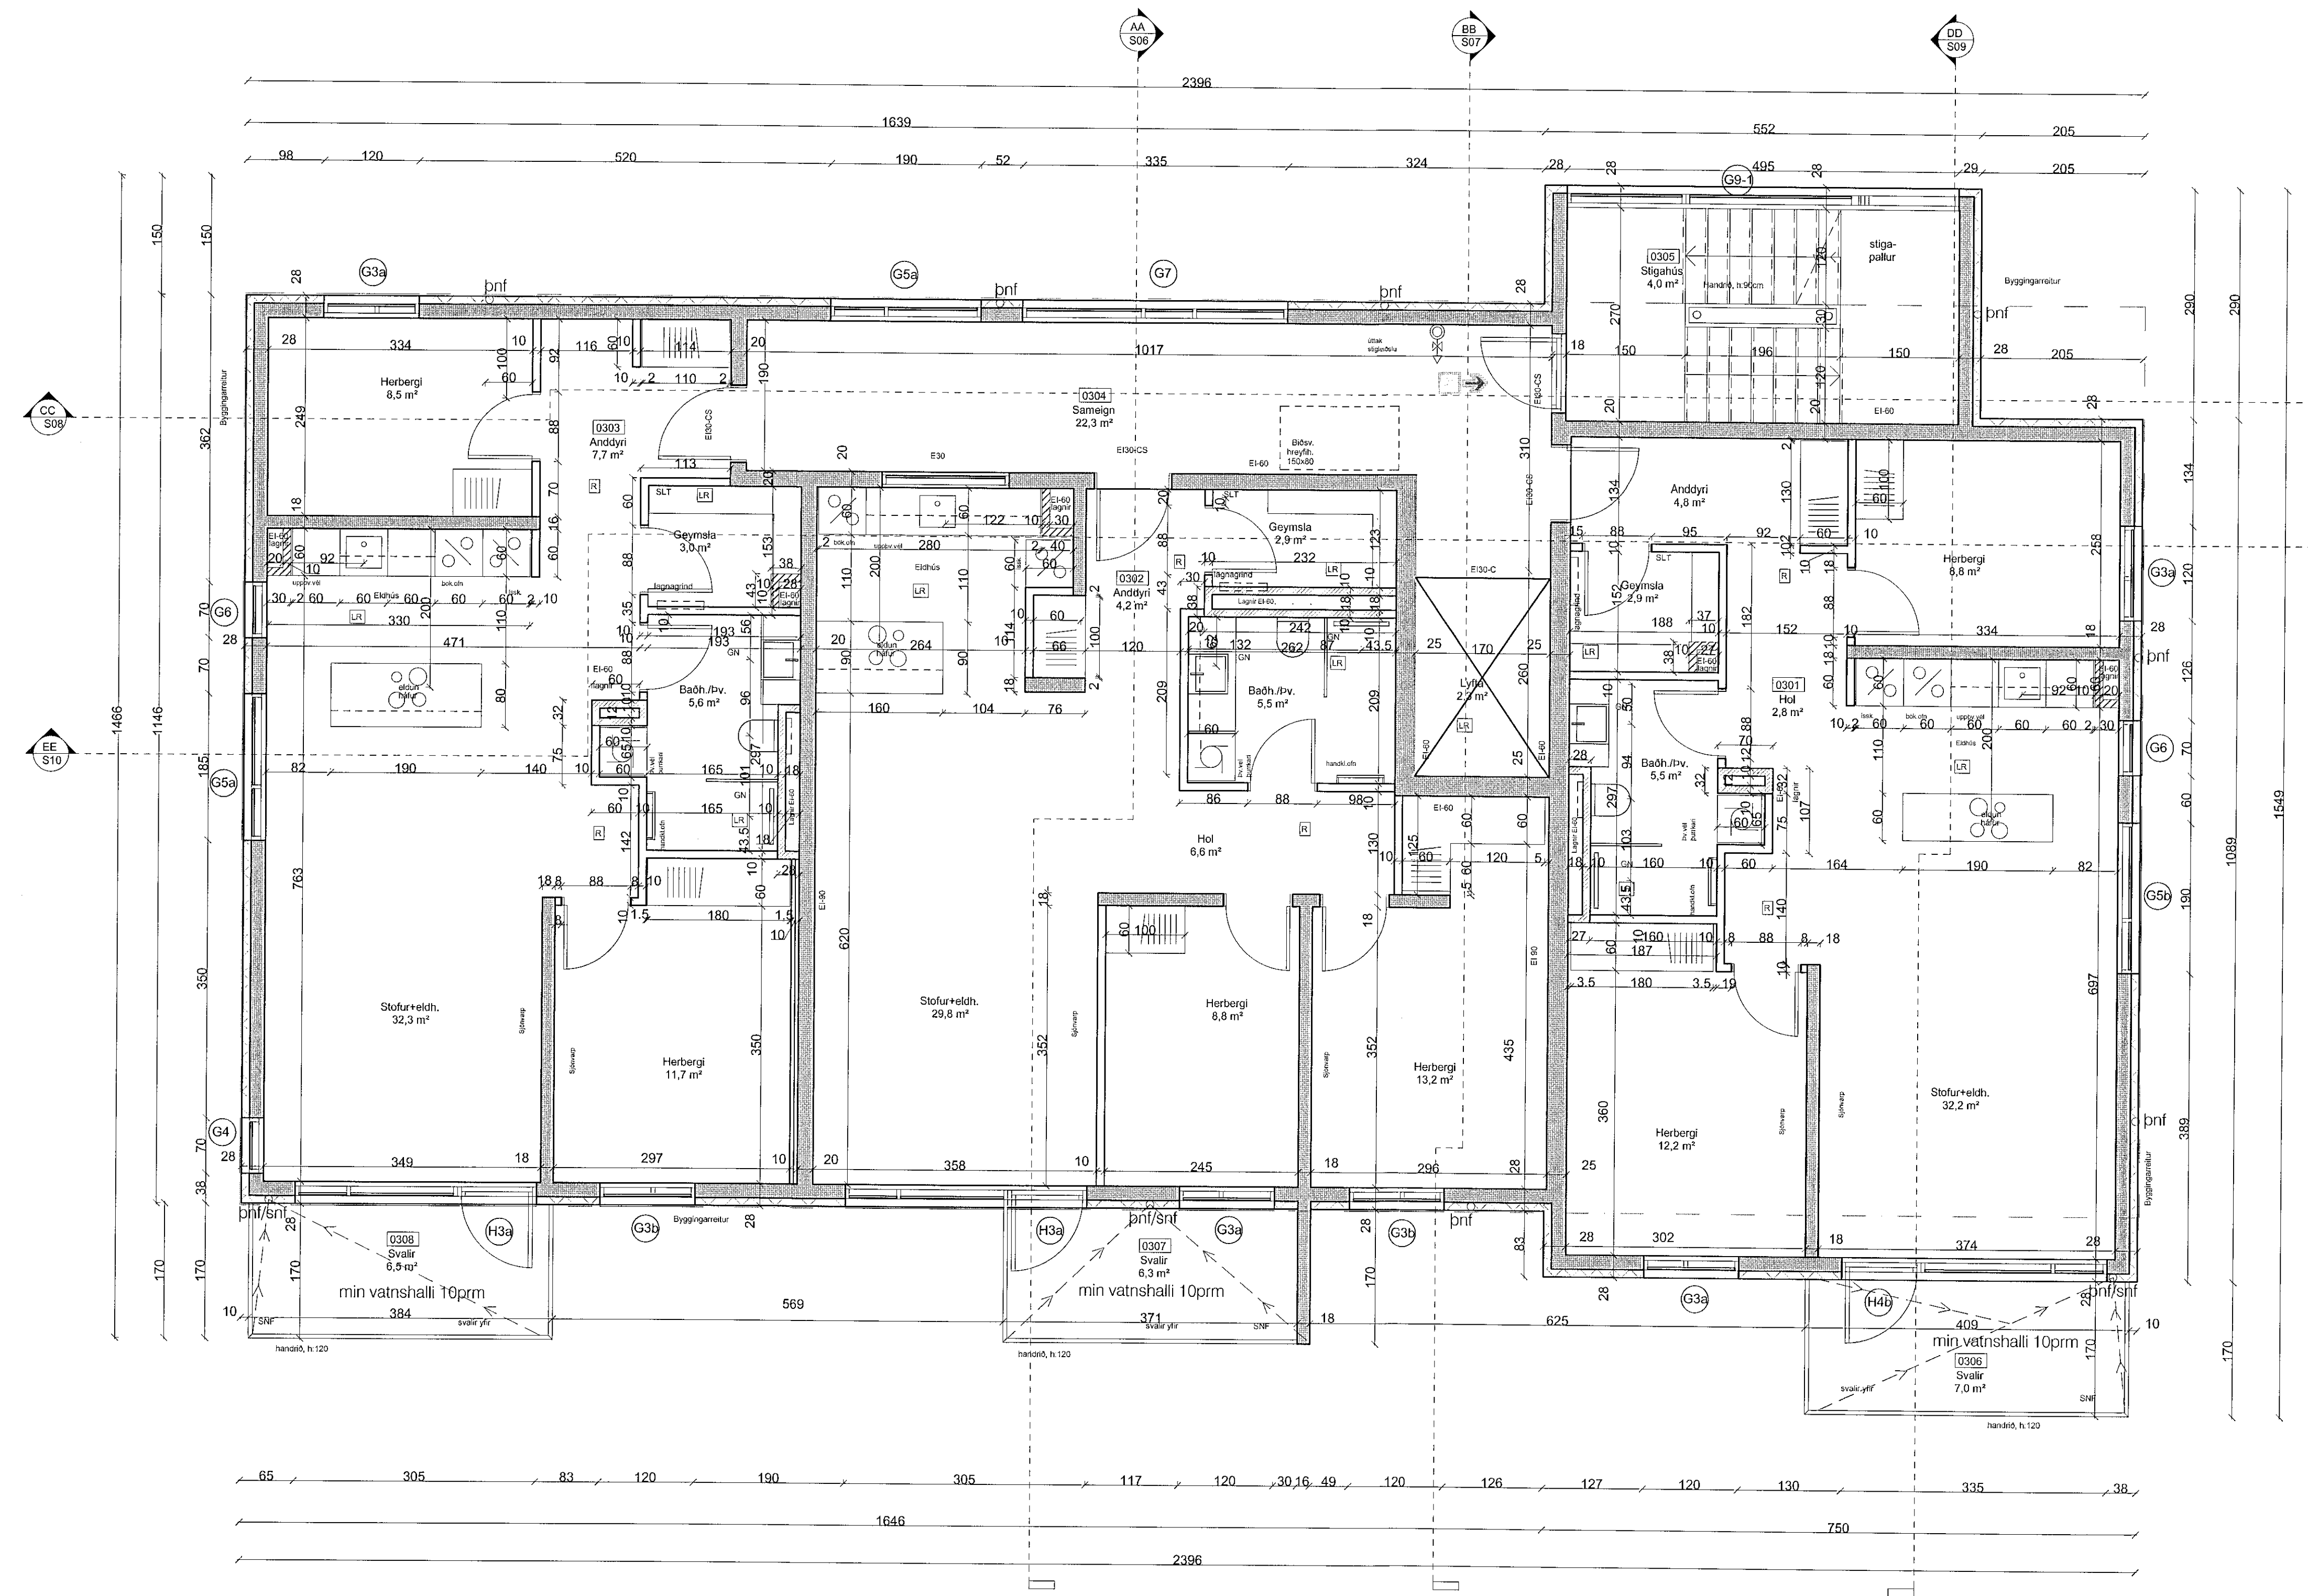


skýringar:.

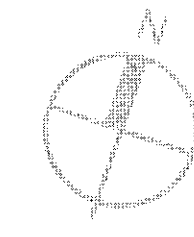

yfirlitssmynd:.

verkheiti:.

Nónhamar 6

verkhluti:.

GRUNNMYND 3.HÆÐ

mkv:.

1:50

dags:.

30.4.2021

hannað:.

GPk,HSG

teiknað:.

PRV

blaðstærð:.

A1

dags. breytinga:.

br. (a):. 31.8.2021: útprentun og lagt inn til Byggingarfulltrúa

br. (b):.

br. (c):.



br. (d):.

br. (e):.

br. (f):.

br. (g):.

fylgiskjöl:.

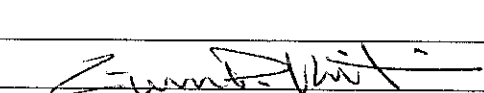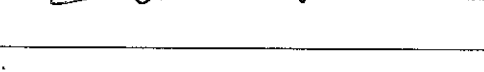samb: 
samb: 
teikn.nr:.

S03