


skýringar.:

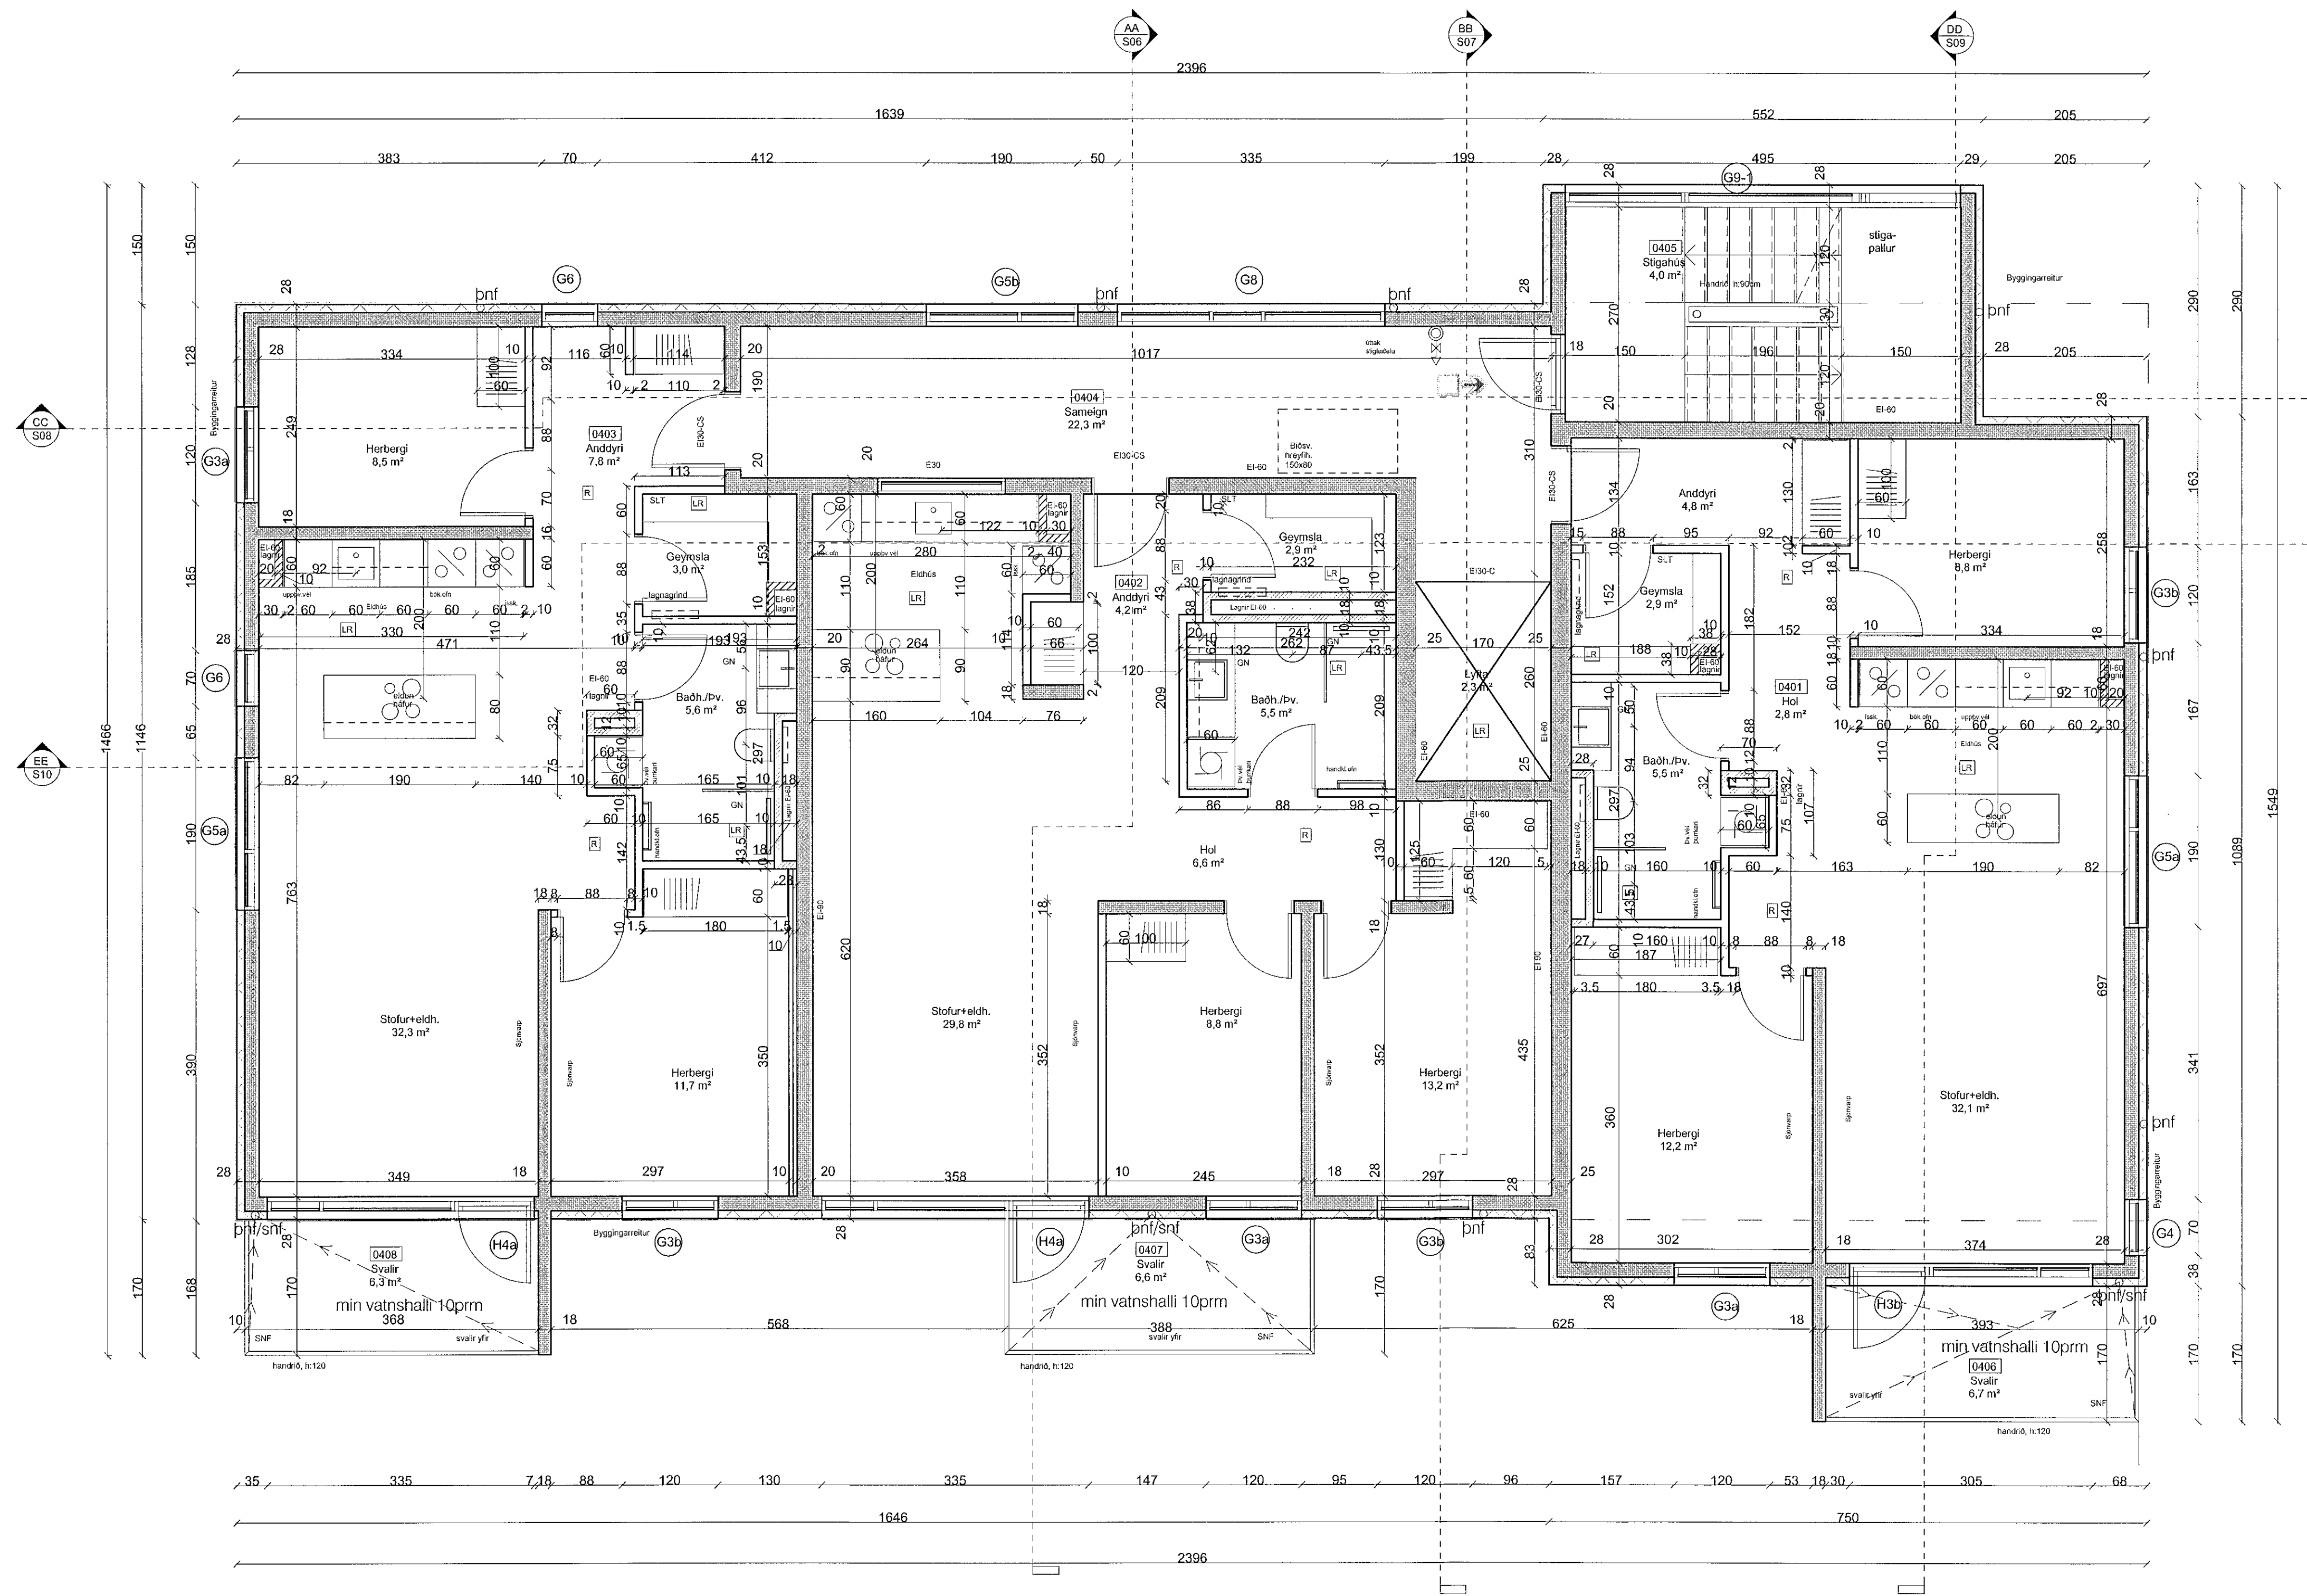

yfirlitsmynd.:

verkheiti.:

Nónhamar 6

verkhliuti.:

GRUNNMYND 4.HÆÐ

mkv.:	1:50
dags.:	30.4.2021
hannað.:	GPk,HSG
teiknað.:	PRV
blaðstærð.:	A1

dags. breytinga.:

- br. (a).: 31.8.2021: úprentun og lagt inn til Byggingarfulltrúa
  - br. (b).:
  - br. (c).:
  - br. (d).:
  - br. (e).:
  - br. (f).:
  - br. (g).:
- fylgiskjöl.:

samp.:  
somp.:  
teikn.nr.:

S04