


skýringar:.

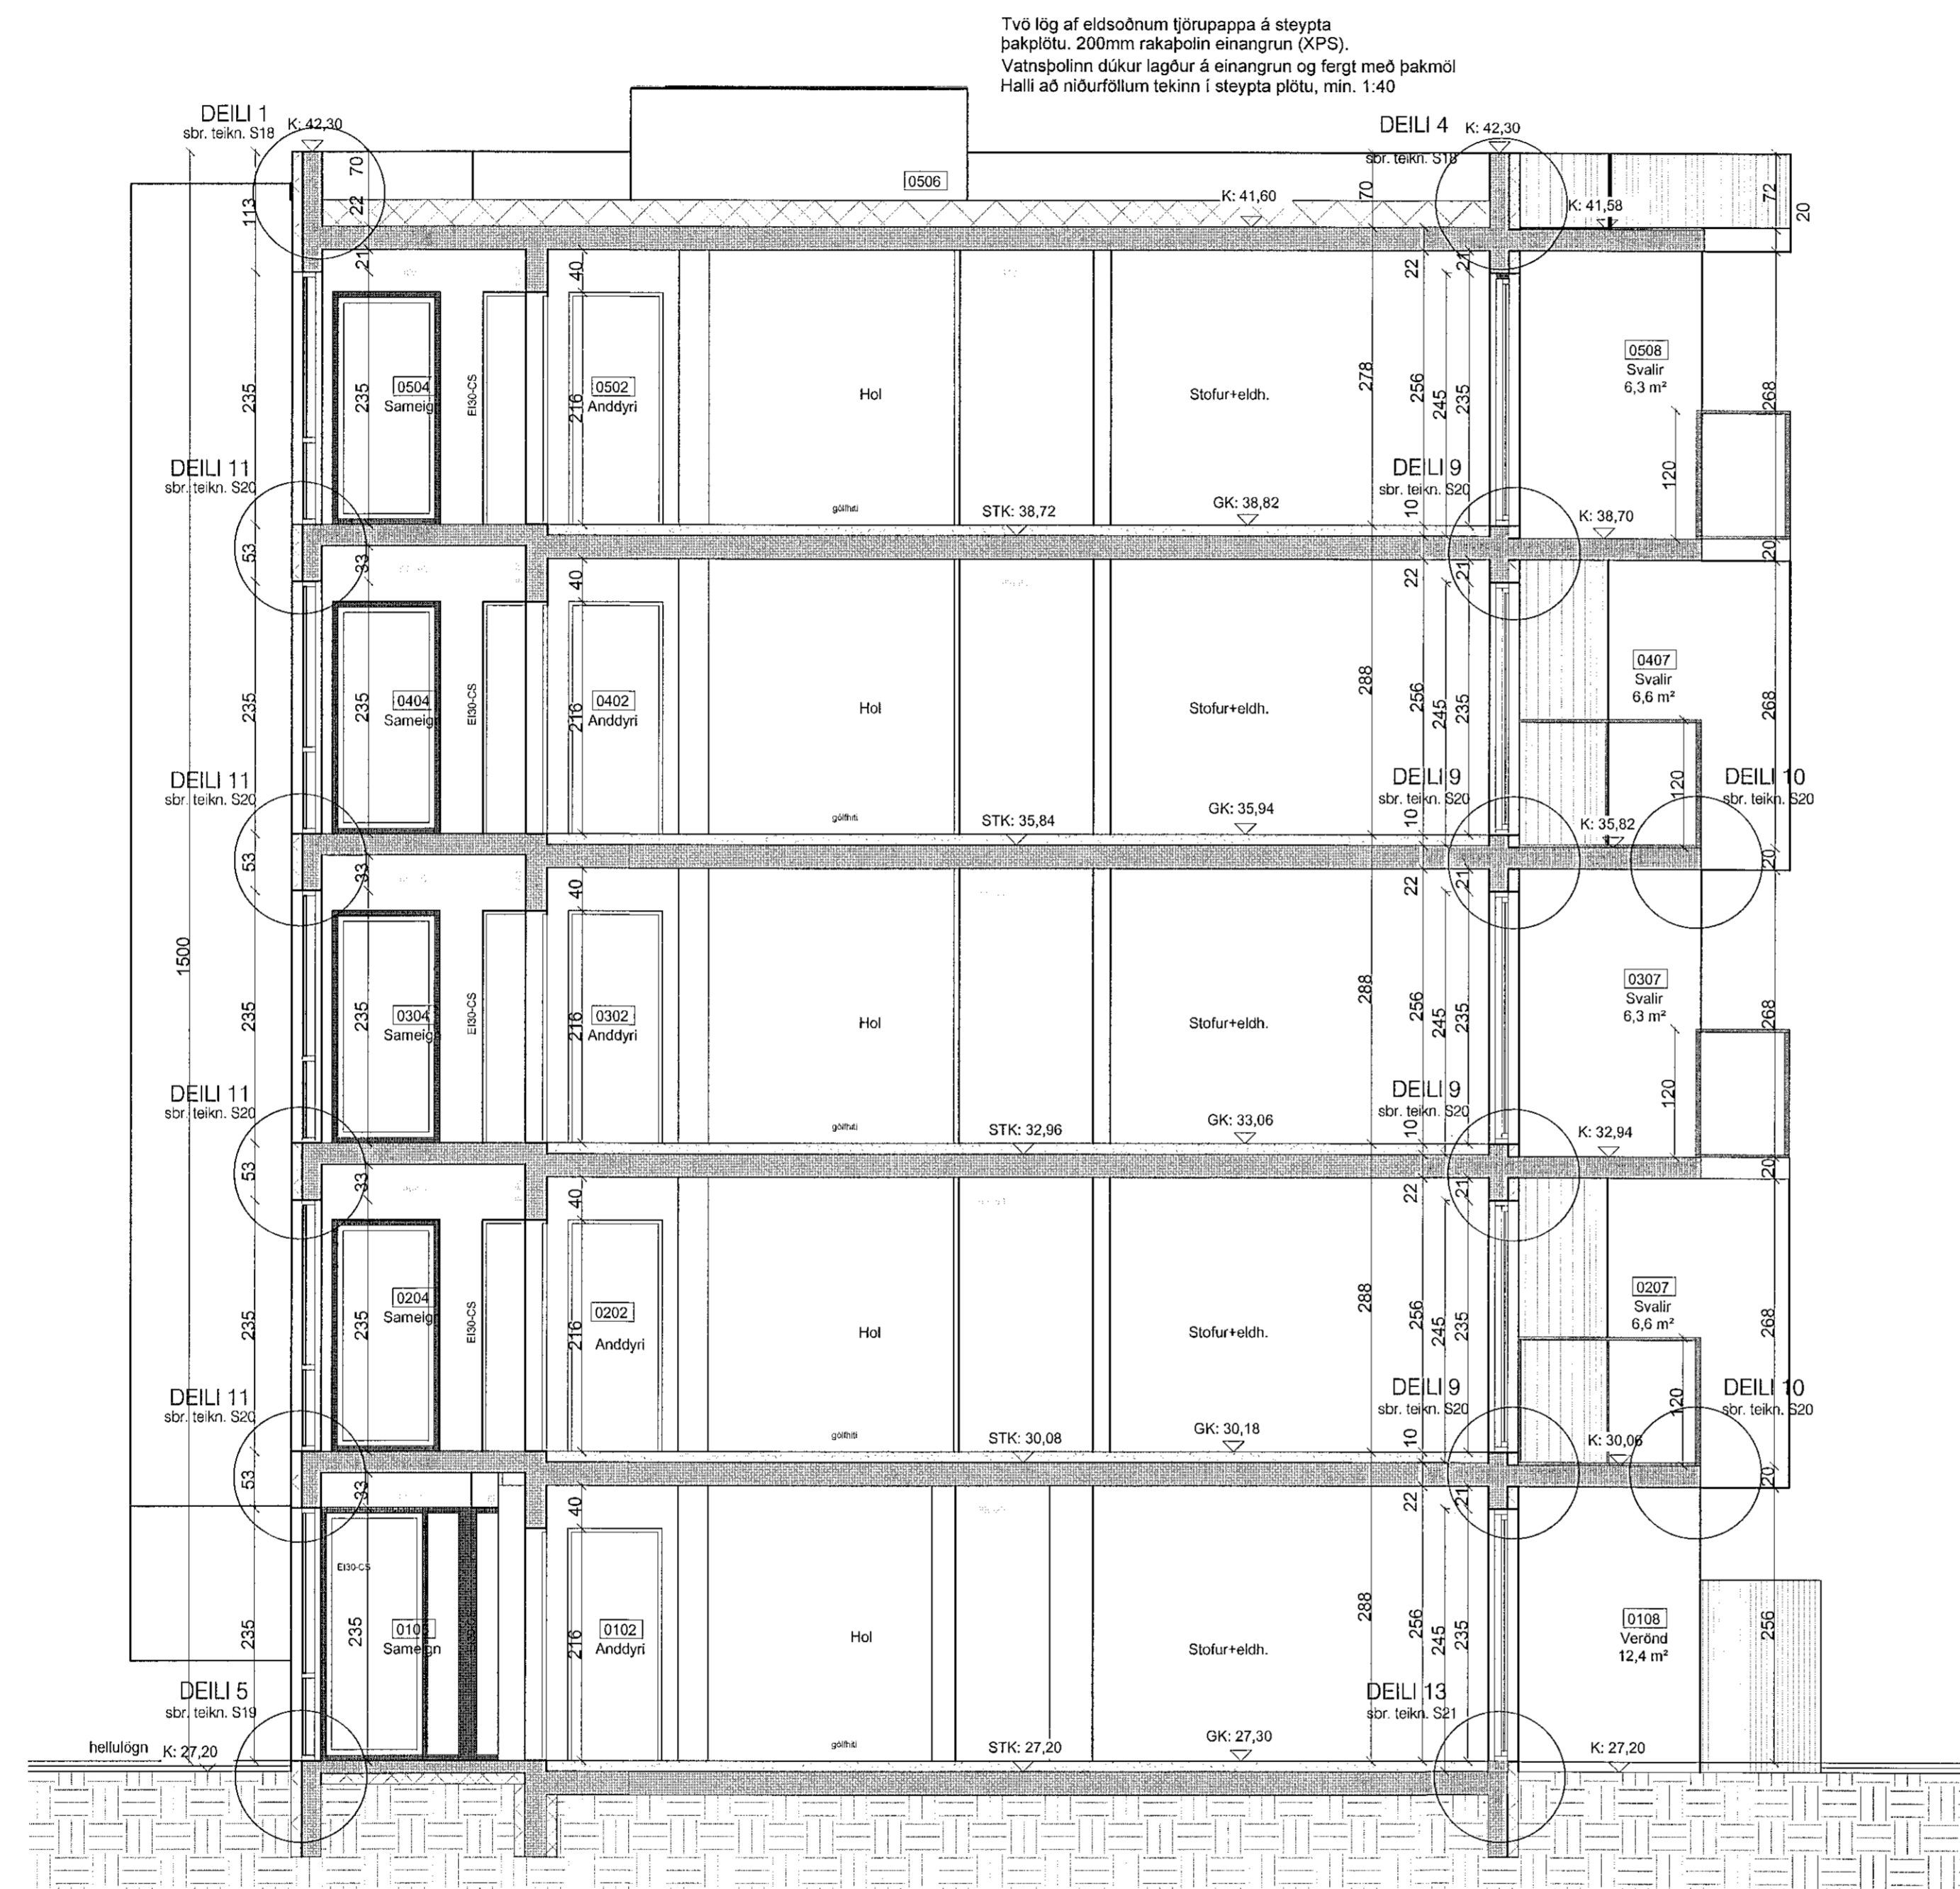

yfirlitsmynd:.

verkheiti:.

Nónhamar 6

verkhluti:.

SNEIÐING A-A

mkv.:	1:50
dags.:	30.4.2021
hannað.:	GPk,HSG
teiknað.:	PRV
blaðstærð.:	A1

dags. breytinga:.

br. (a): 31.8.2021: úprentun og lagt inn til Byggingarfulltrúa

br. (b):.

br. (c):.

br. (d):.

br. (e):.

br. (f):.

br. (g):.

fylgiskjöl:.

samb.:

samb.:.

teikn.nr.:.

S06