

skýringar:


Tvö lög af eldsöðnum tjörupappa á steypta þakplötu. 200mm rakabólín einangrun (XPS). Vatnspollinn dýkur lagður á einangrun og fergt með þakmót. Halli að niðurföllum tekinn í steypta plötu, mín. 1:40

Útveggir frágengnir með 100 mm steinullareingrun og klæst með áklæðningu og léta trefjaplötum á upphengikerfi úr áli. Litur: RAL 8019. Loftunarbíl milli einangrunar og klæðningar.

Útiotun frá lyftuhúsi 1% af flatarmáli lyftuhúss

Reykútiotun um lúgu í þaki, amk. 0.5 m². Tengt sjálfvirkum rófa í anddyri á 1.hæð.

Tvöfalt lag af ásóðnum þakpappa (T) á lyftuhúsi (Polygum). Vatnshalli á þakplötu mín. 1:40. 100 mm steinullareingrun undir þakplötu.

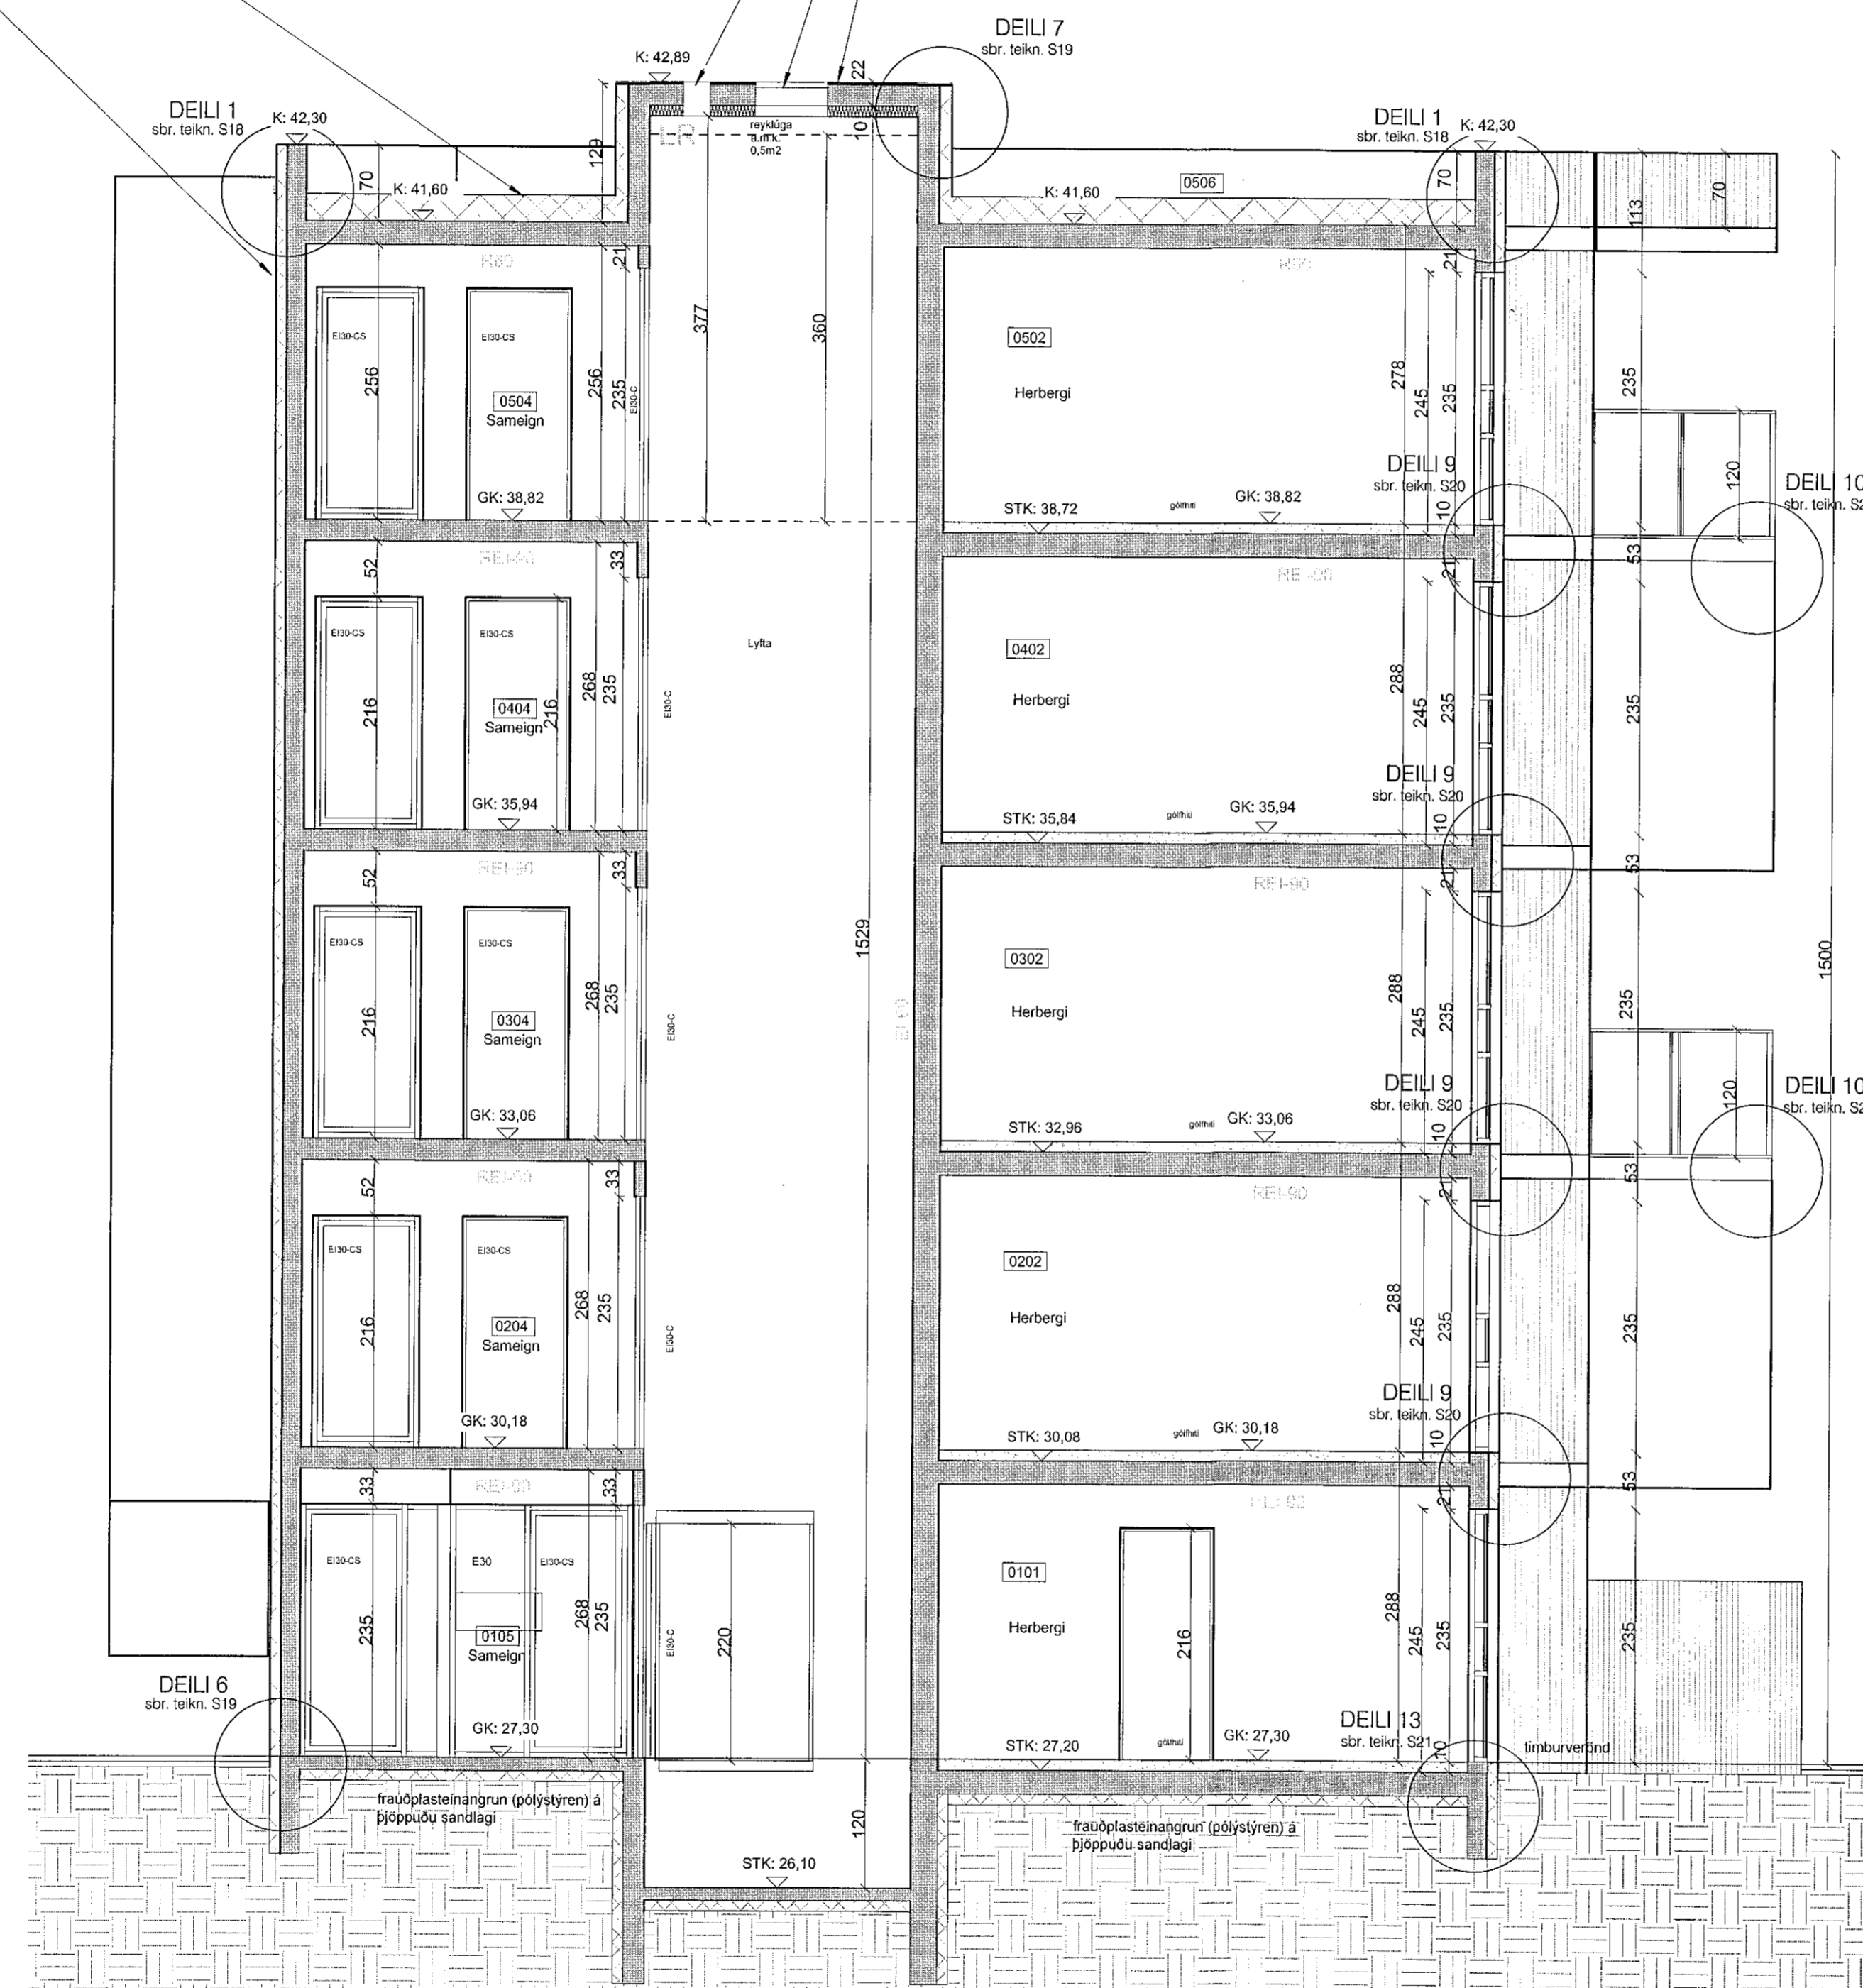

yfirritsmynd:

verkheiti:

Nónhamar 6

verkhúti:

SNEIÐING B-B

mkv.:

1:50

dags.:

30.4.2021

hannað.:

GPk,HSG

teiknað.:

PRV

blaðstærð.:

A1

dags. breytinga.:

br. (a).: 31.8.2021: Úprentun og lagt inn til Byggingarfulltrúa

br. (b).:

br. (c).:

br. (d).:

br. (e).:

br. (f).:

br. (g).:

fylgiskjöl.:

samb.:

samb.:

teikn.nr.:

S07