


skýringar:

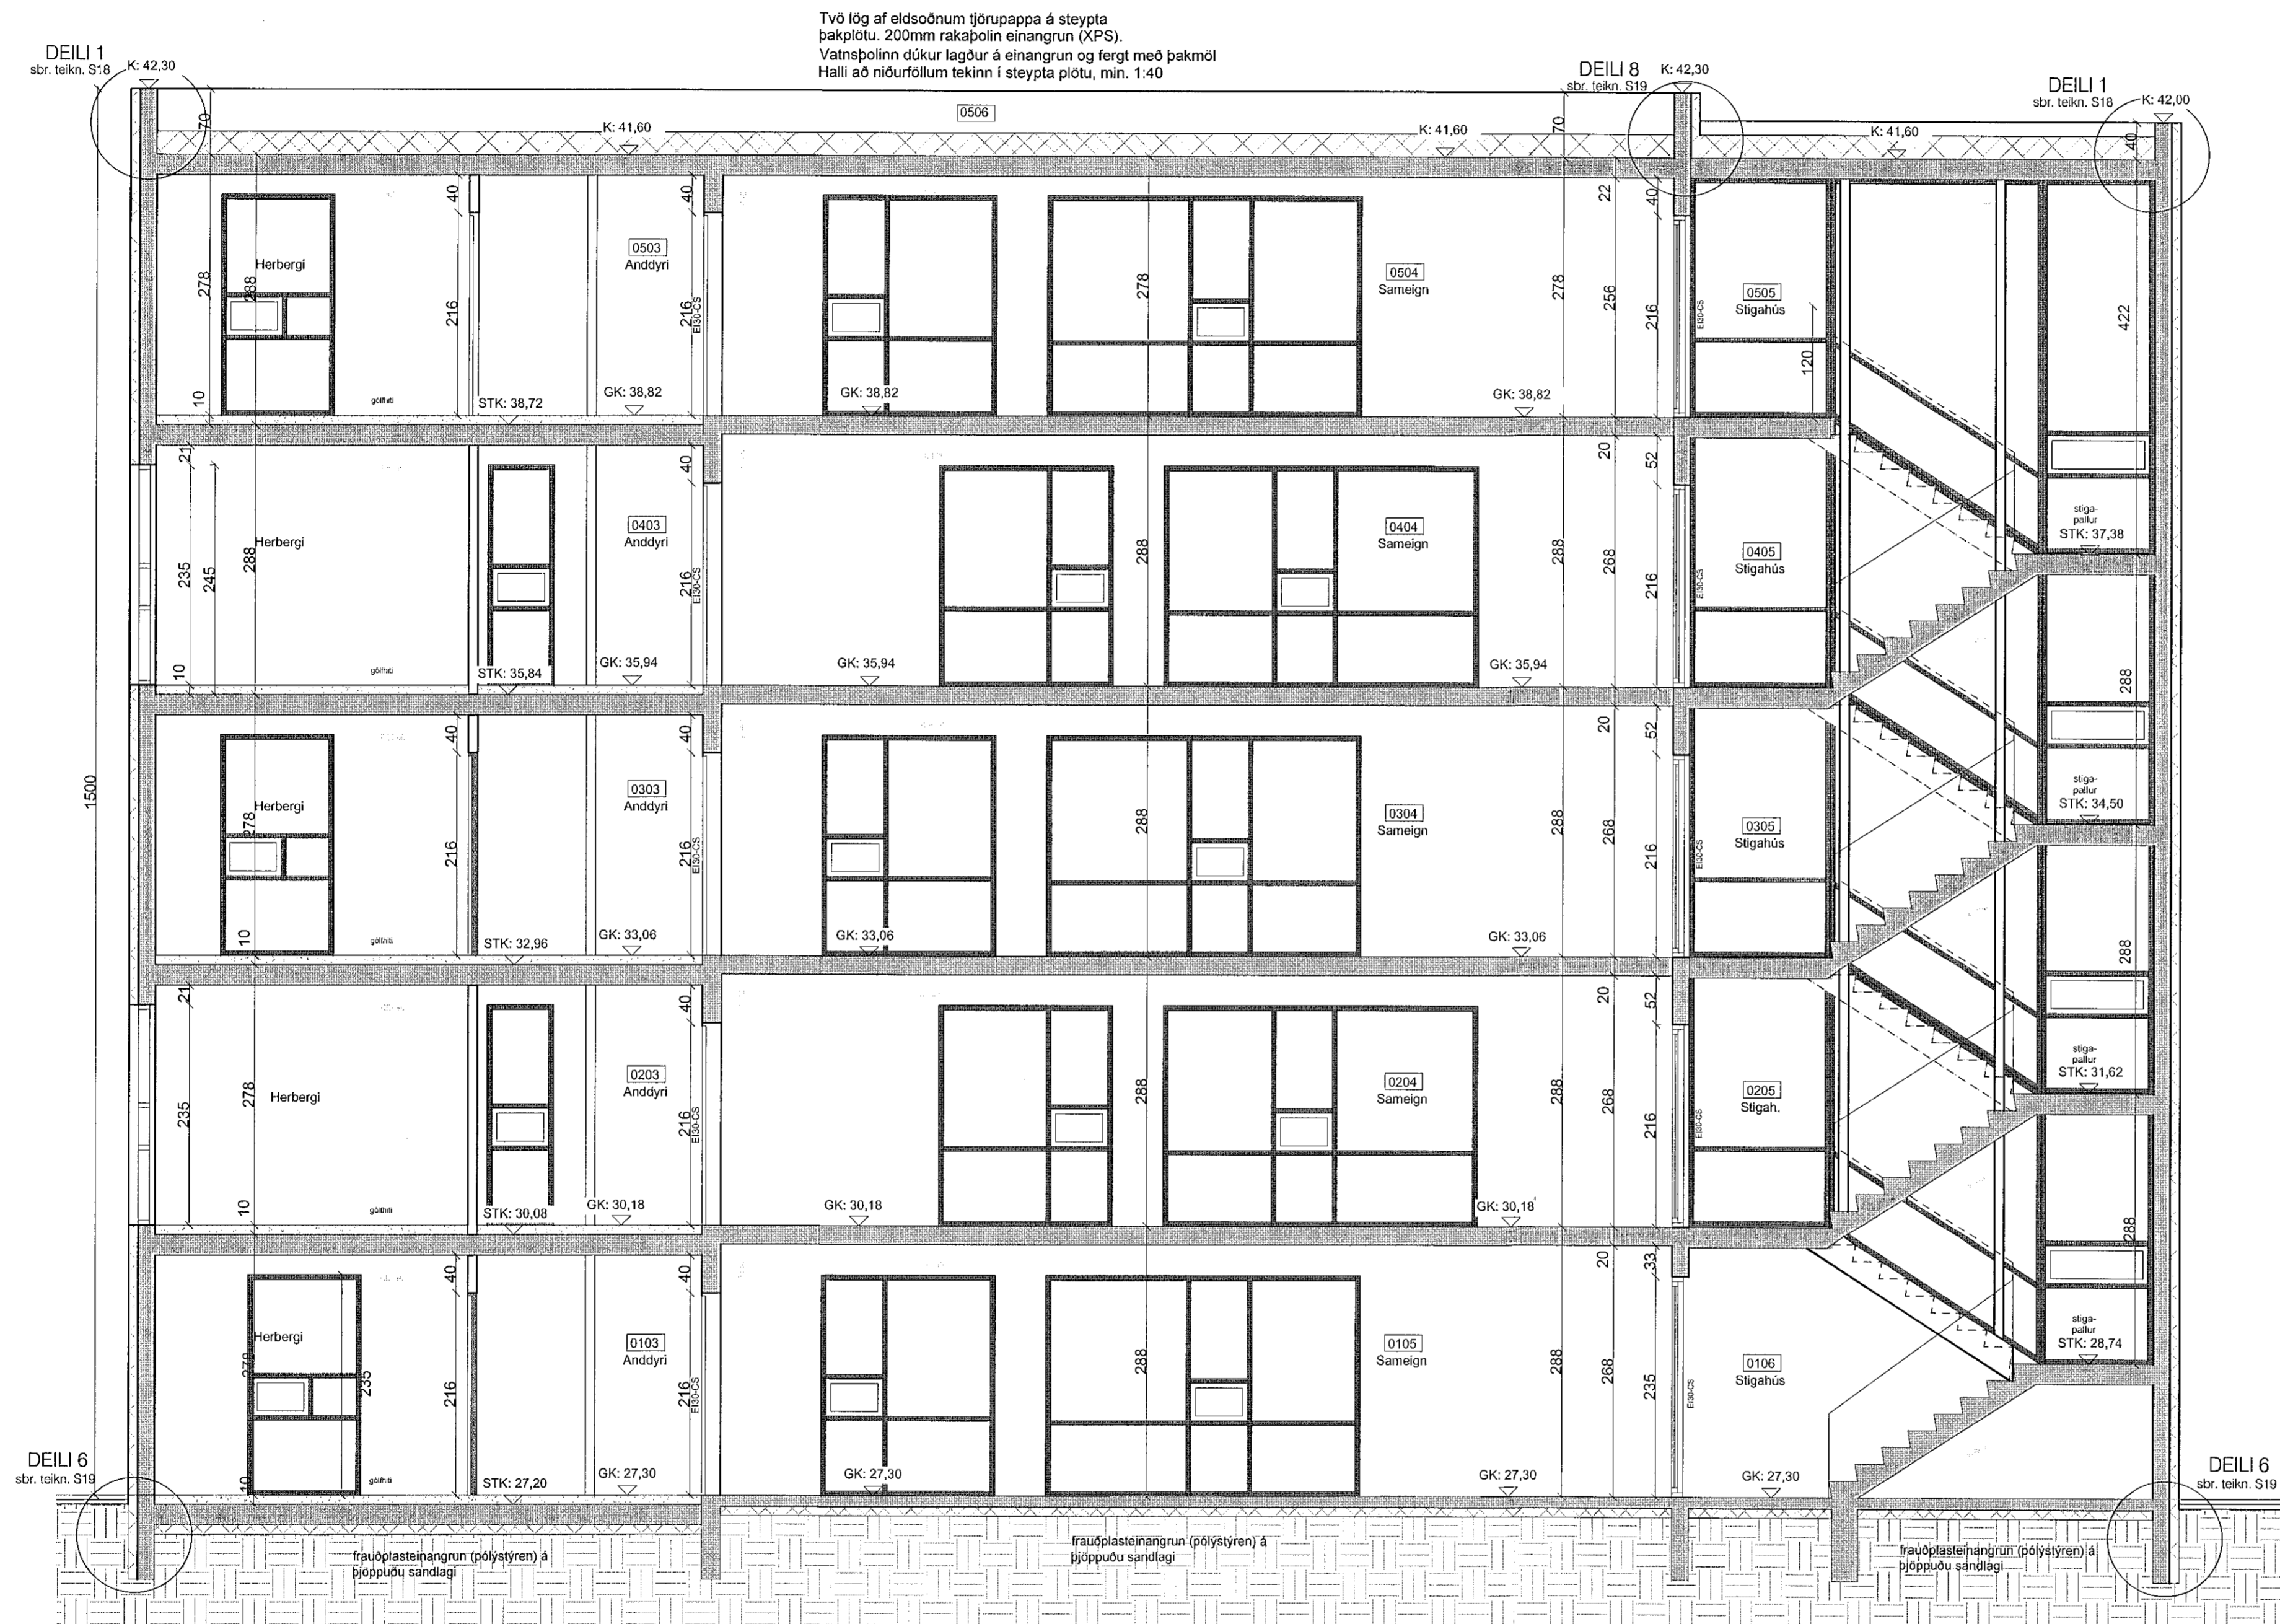

yfirlitsmynd:

verkhelti:

Nónhamar 6

verkhelti:

SNEIÐING C-C

mkv.:

1:50

dags.:

30.4.2021

hannað:

GPK,HSG

teiknað:

PRV

blaðstærð:

A1

dags. breytinga:

br. (a.): 31.8.2021: dtprentun og lagt inn til Byggingarfulltrúa

br. (b.):

br. (c.):

br. (d.):

br. (e.):

br. (f.):

br. (g.):

fylgiskjöl:

samp.:

samp.:

teikn.nr.:

S08