


Samþykkt þann  
07. sep. 2021  
Lk. Byggingarfulltrúi í Hafnarfirði  
Hjálmar A. Jónsson  
H.A.S.

skýringar:

Útveggir frágengirnir með 100 mm steinullareingangrun og klætt með alklaðningu og leða trefjakötum á upphengikerfi úr ál. Lúfur: RAL 8019 Loftunarbíl milli einangrunar og klæðningar.

Tvö lög af eldsöðnum tjórupappa á steypta þakplötu. 200mm rakabolin einangrun (XPS). Vatnspölinn útkur lagður á einangrun og fergt með þakmál Halli að niðurflokk tekinn í steypta plötu, mín. 1:40

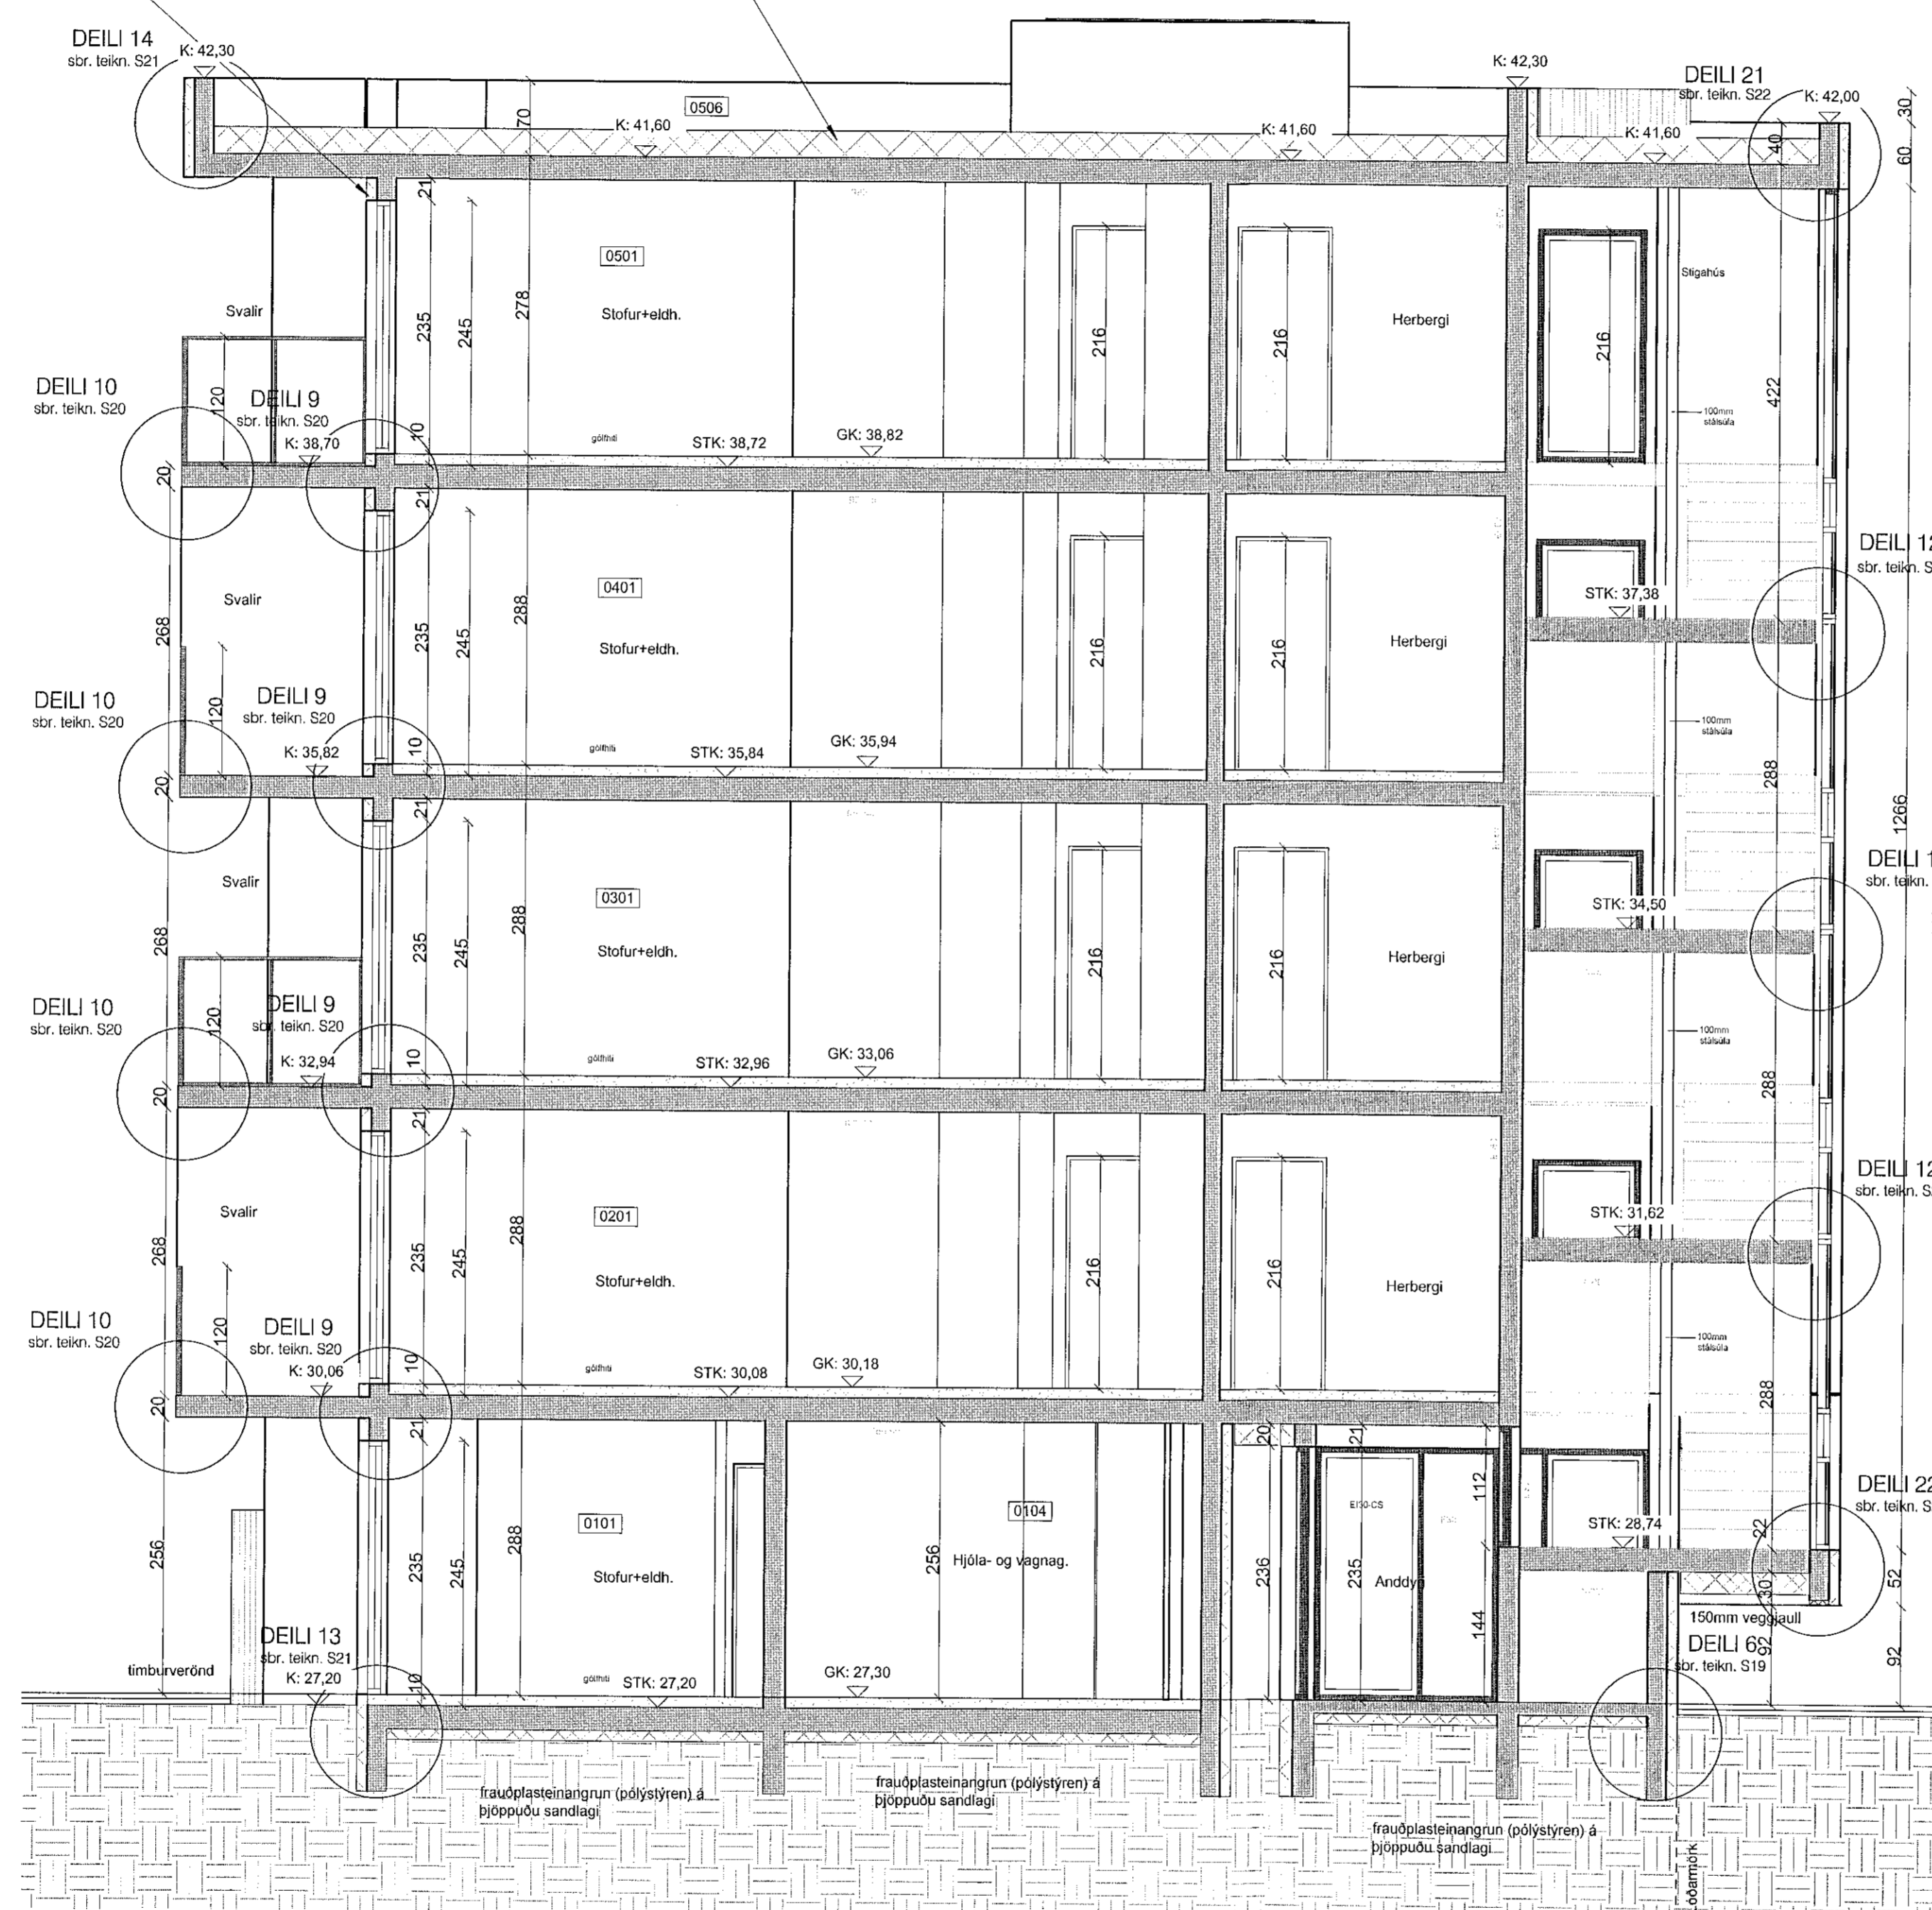

yfirlitsmynd:

verkheiti:

Nónhamar 6

verkhliuti:

SNEIDING D-D

mkv.:	1:50
dags.:	30.4.2021
hannað.:	GPK,HSG
teiknað.:	PRV
blaðstærð.:	A1

dags. breytinga.:

br. (a).: 31.8.2021: úprentun og lagt inn til Byggingarfulltrúa

br. (b).:

br. (c).:


br. (d).:

br. (e).:

br. (f).:

br. (g).:

fylgiskjöl.:

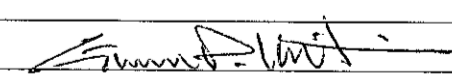samb.:   
samb.:  
teikn.nr.:

S09