


Samþykkt þann
07. sep. 2021
Lsh. byggingarfulltrúans í Hafnarfirði
Hjálmar A. Jónsson
H-173

skýringar.:

álklæddir timburgluggar settir í eftir á. Litur dökkbrúnn skv. forskrift arkt. Mál á teikningum er steypumál. Draga þarf frá gluggamáli 15mm allan hringin. Tappi tekin í steypu. Gluggar látnir standa út fyrir ytri brún 3,5cm. Verktaki ber ábyrgð á málstöku glugga og hurða fyrir smíði.

álklæddir timburgluggar litur dökkbrúnn

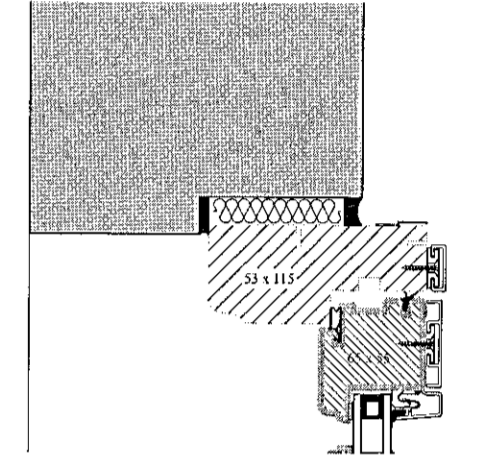

yfirlitsmynd.:



útlit norður

verkefni.:

Nónhamar 6

verklutli.:

Lykilmynd glugga og hurða

mkv.:	1:50
dags.:	30.4.2021
hannað.:	GPk, H
teiknað.:	PRV
blaðstærð.:	A1

dags. breytinga.:

- br. (a).: 31.8.2021: útprentun og lagt inn til Byggingarfulltrúa
 - br. (b).:
 - br. (c).:
 - br. (d).:
 - br. (e).:
 - br. (f).:
 - br. (g).:
- fygiskjöl.:

samb.:

samb.:

teikn.nr.:

S12