


skýringar:

álklæddir timburgluggar settir í eftir á. Litur dökkbrúnn skv. forskrift arkt. Mál á teikningum er steypumál. Draga þarf frá gluggamáli 15mm allan hringin. Tappi tekin í steypu. Gluggar látnir standa út fyrir ytri brún 3,5cm. Verktaki ber ábyrgð á máltöku glugga og hurða fyrir smíði.

álklæddir timburgluggar litur dökkbrúnn

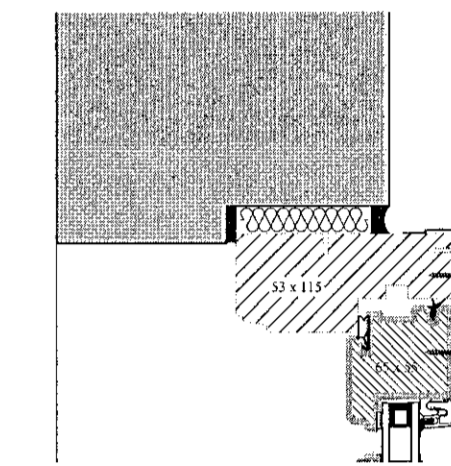

yfirlitsmynd:

verkheiti:

Nónhamar 6

verkhiluti:

Lykilmýnd glugga og hurða

mkv.:	1:50
dags.:	30.4.2021
hannað.:	GPK, H
teiknað.:	PRV
blaðstærð.:	A1

dags. breytinga.:

br. (a): 31.8.2021: úprentun og lagt inn til Byggingarfulltrúa

br. (b):

br. (c):


br. (d):

br. (e):

br. (f):

br. (g):

fylgiskjöl:

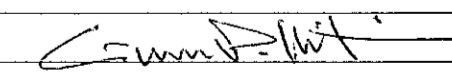samb.: 
 samp.:
 teikn.nr.:

S13



útlit suður