



yfirlitsmynd: G9-1, G9-2

Týpa -1

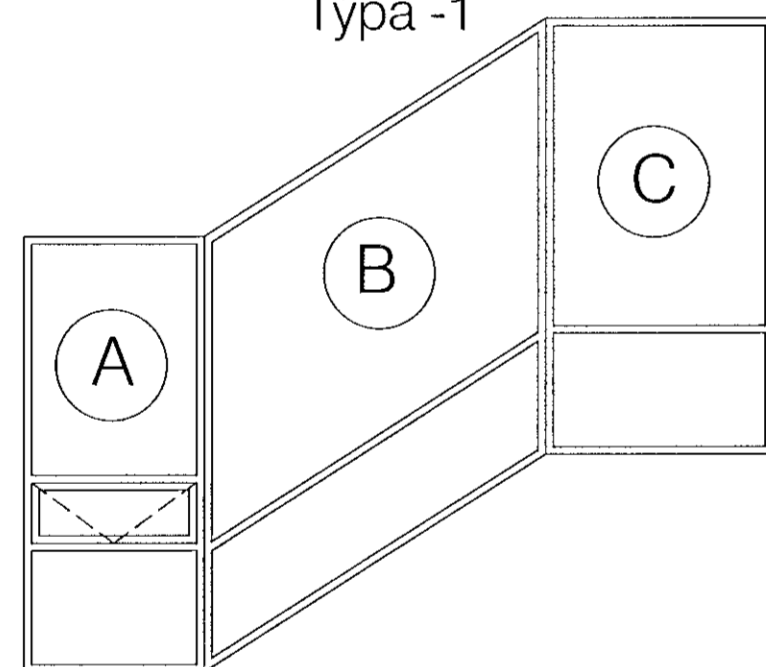

G9-1 stigahús (4 einingar skrúfast saman)
3 stk

Týpa -2

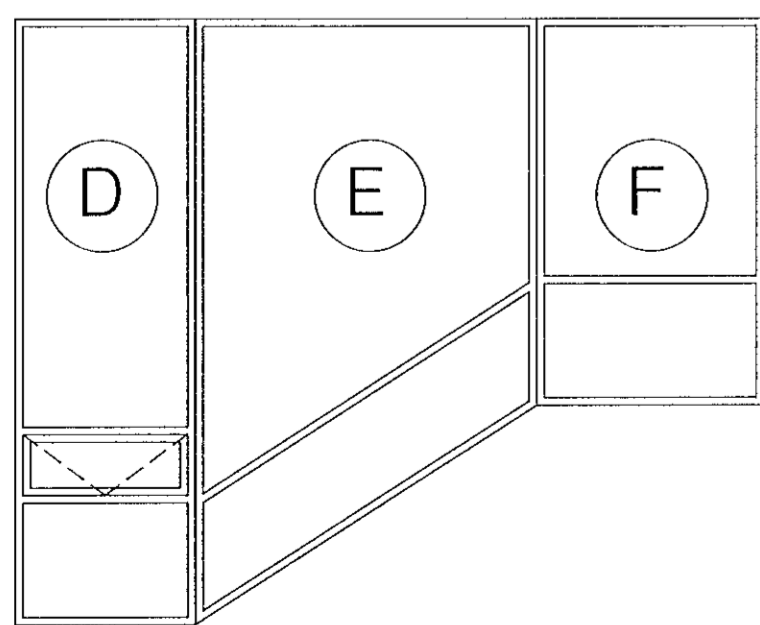


G9-2 stigahús (4 einingar skrúfast saman)
1 stk

gluggateikningar Nónhamar 6



Týpa-1

skiptist í þrjár gluggaeiningar sem skrúfast saman af framleiðanda A, B og C

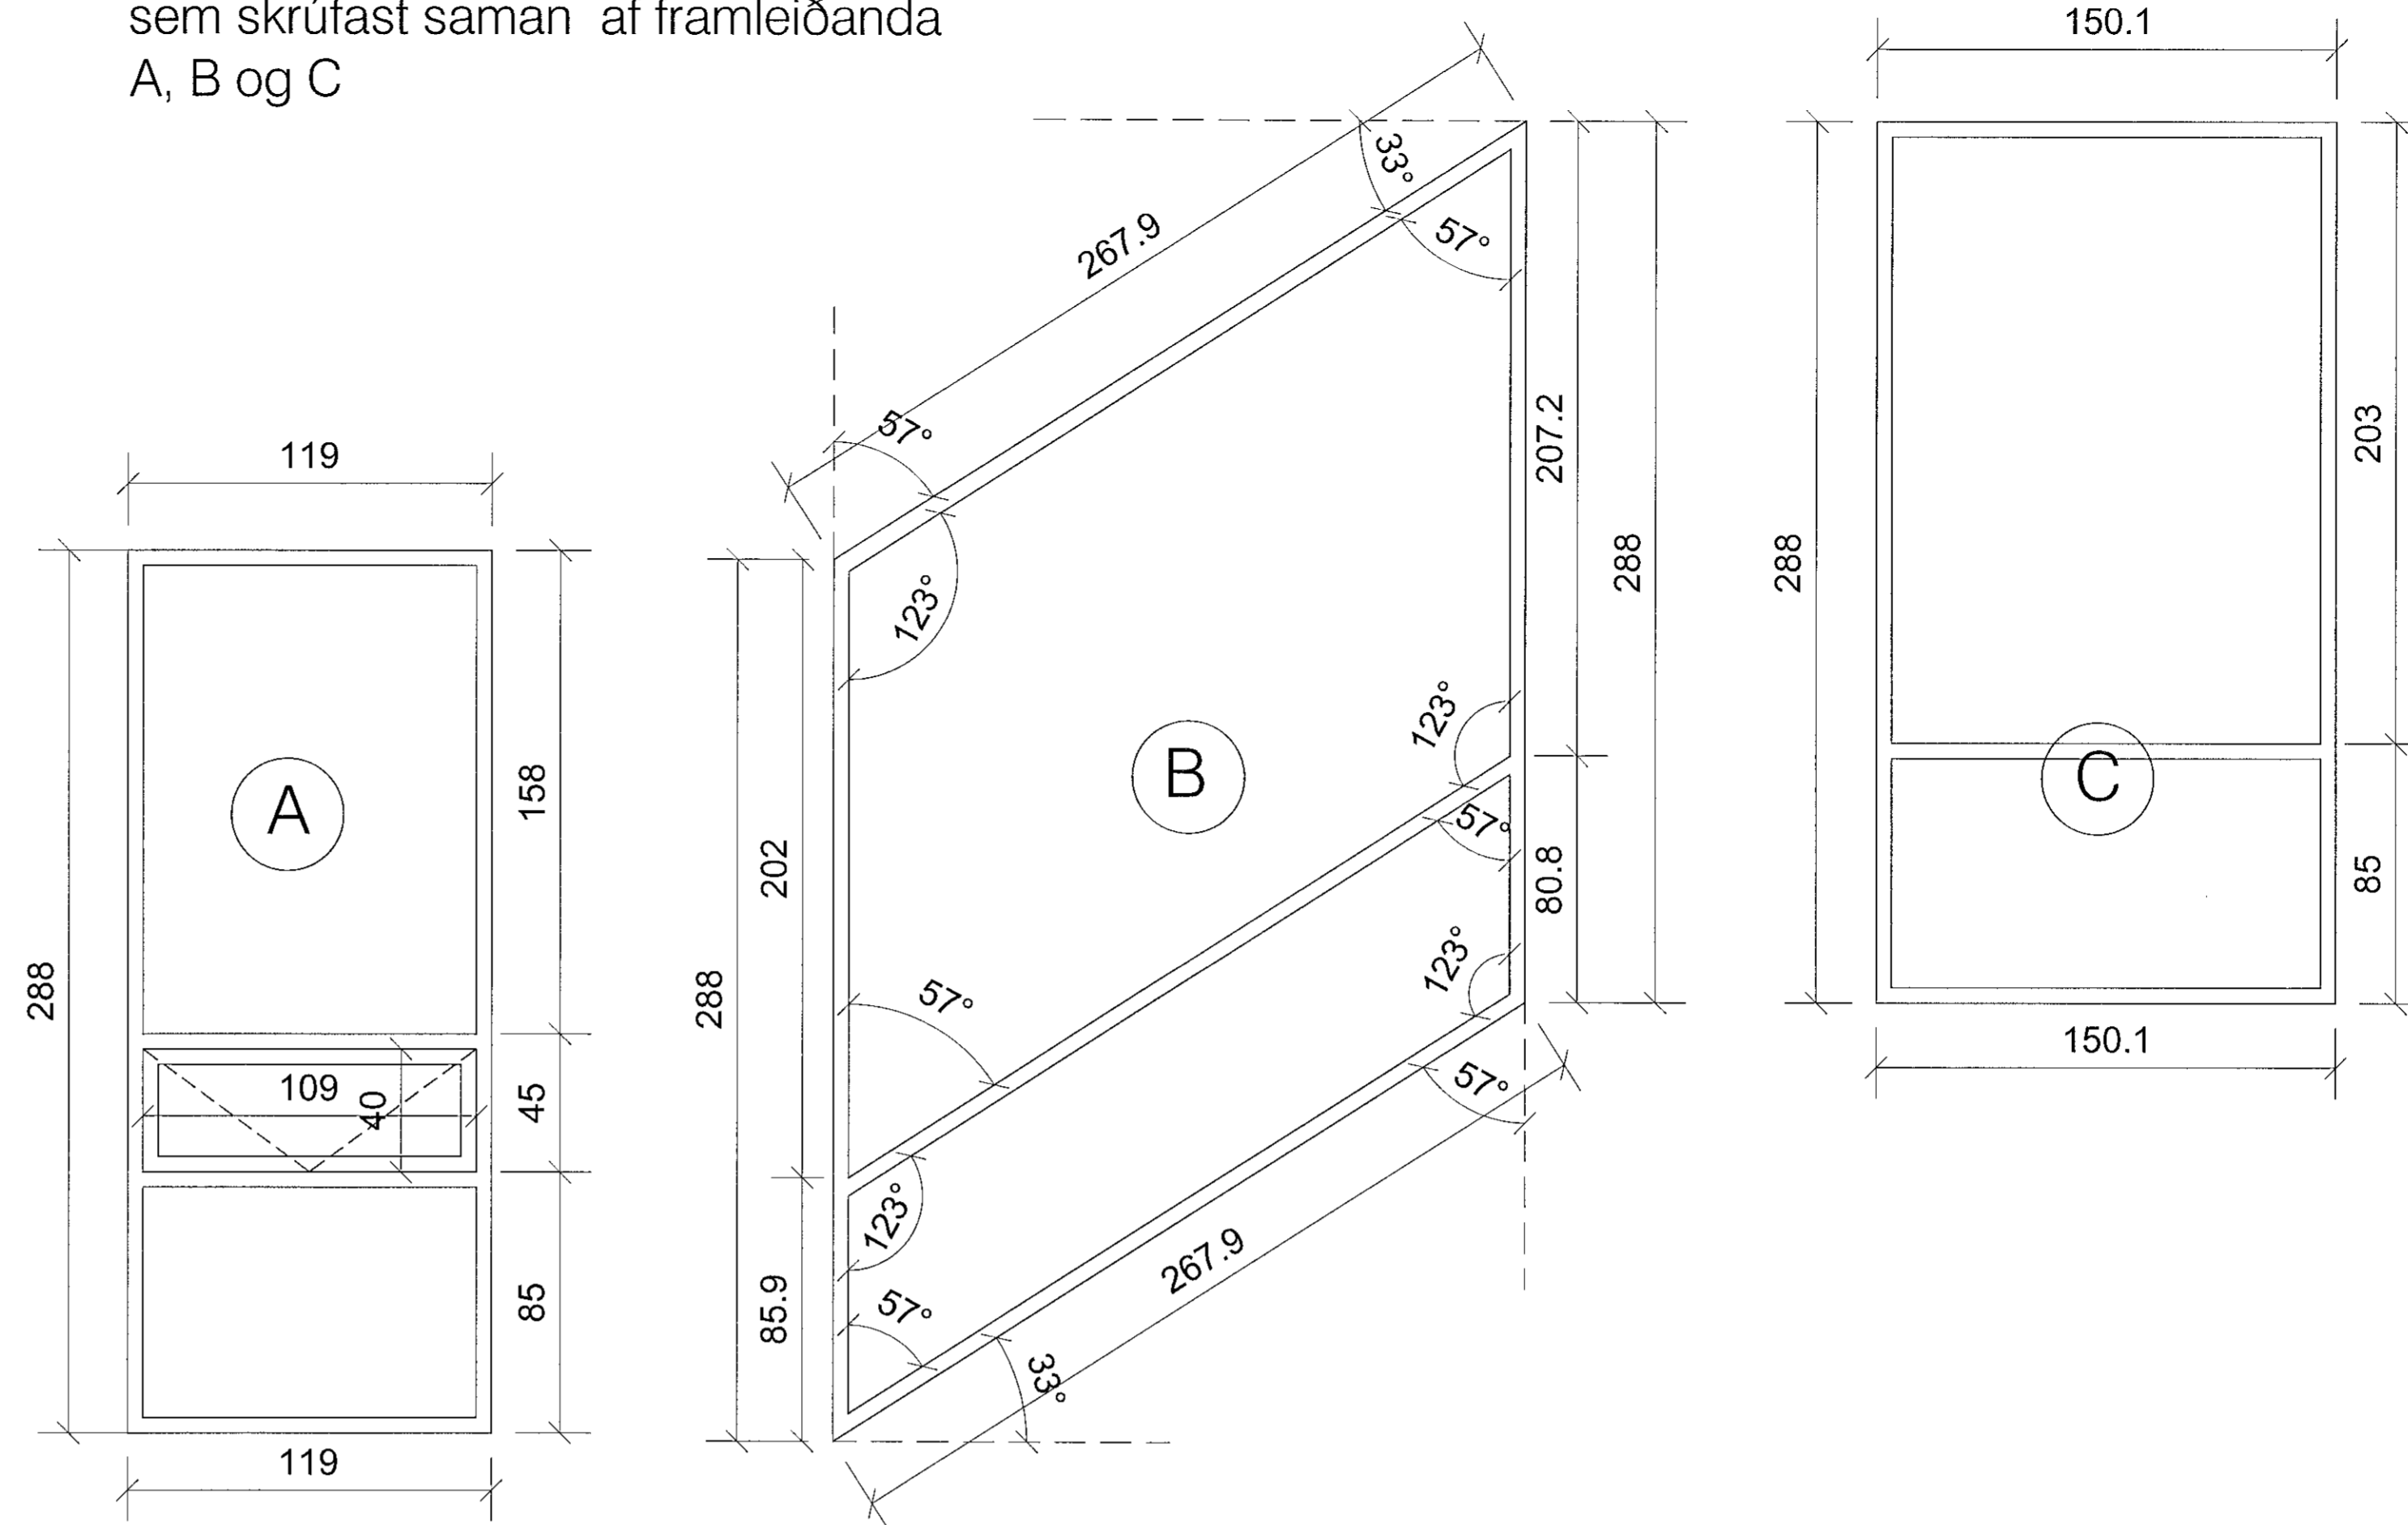

Týpa-2


Skiptist í þrjár gluggaeiningar sem skrúfast saman af framleiðanda D, E og F

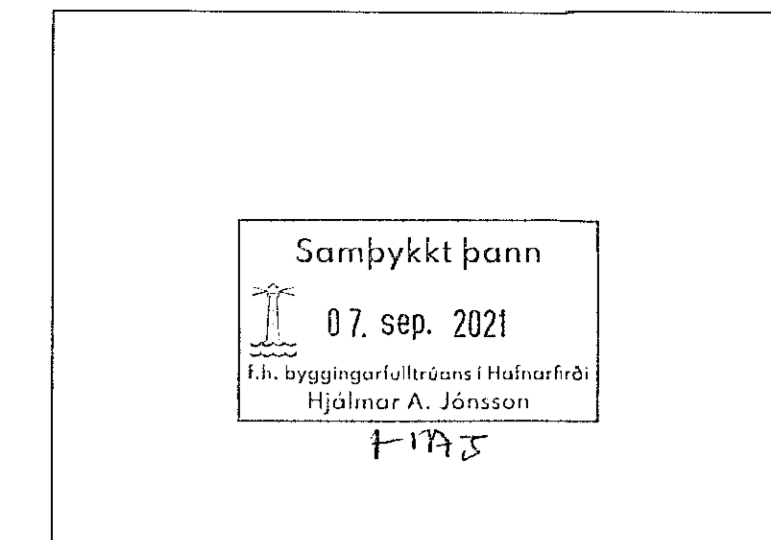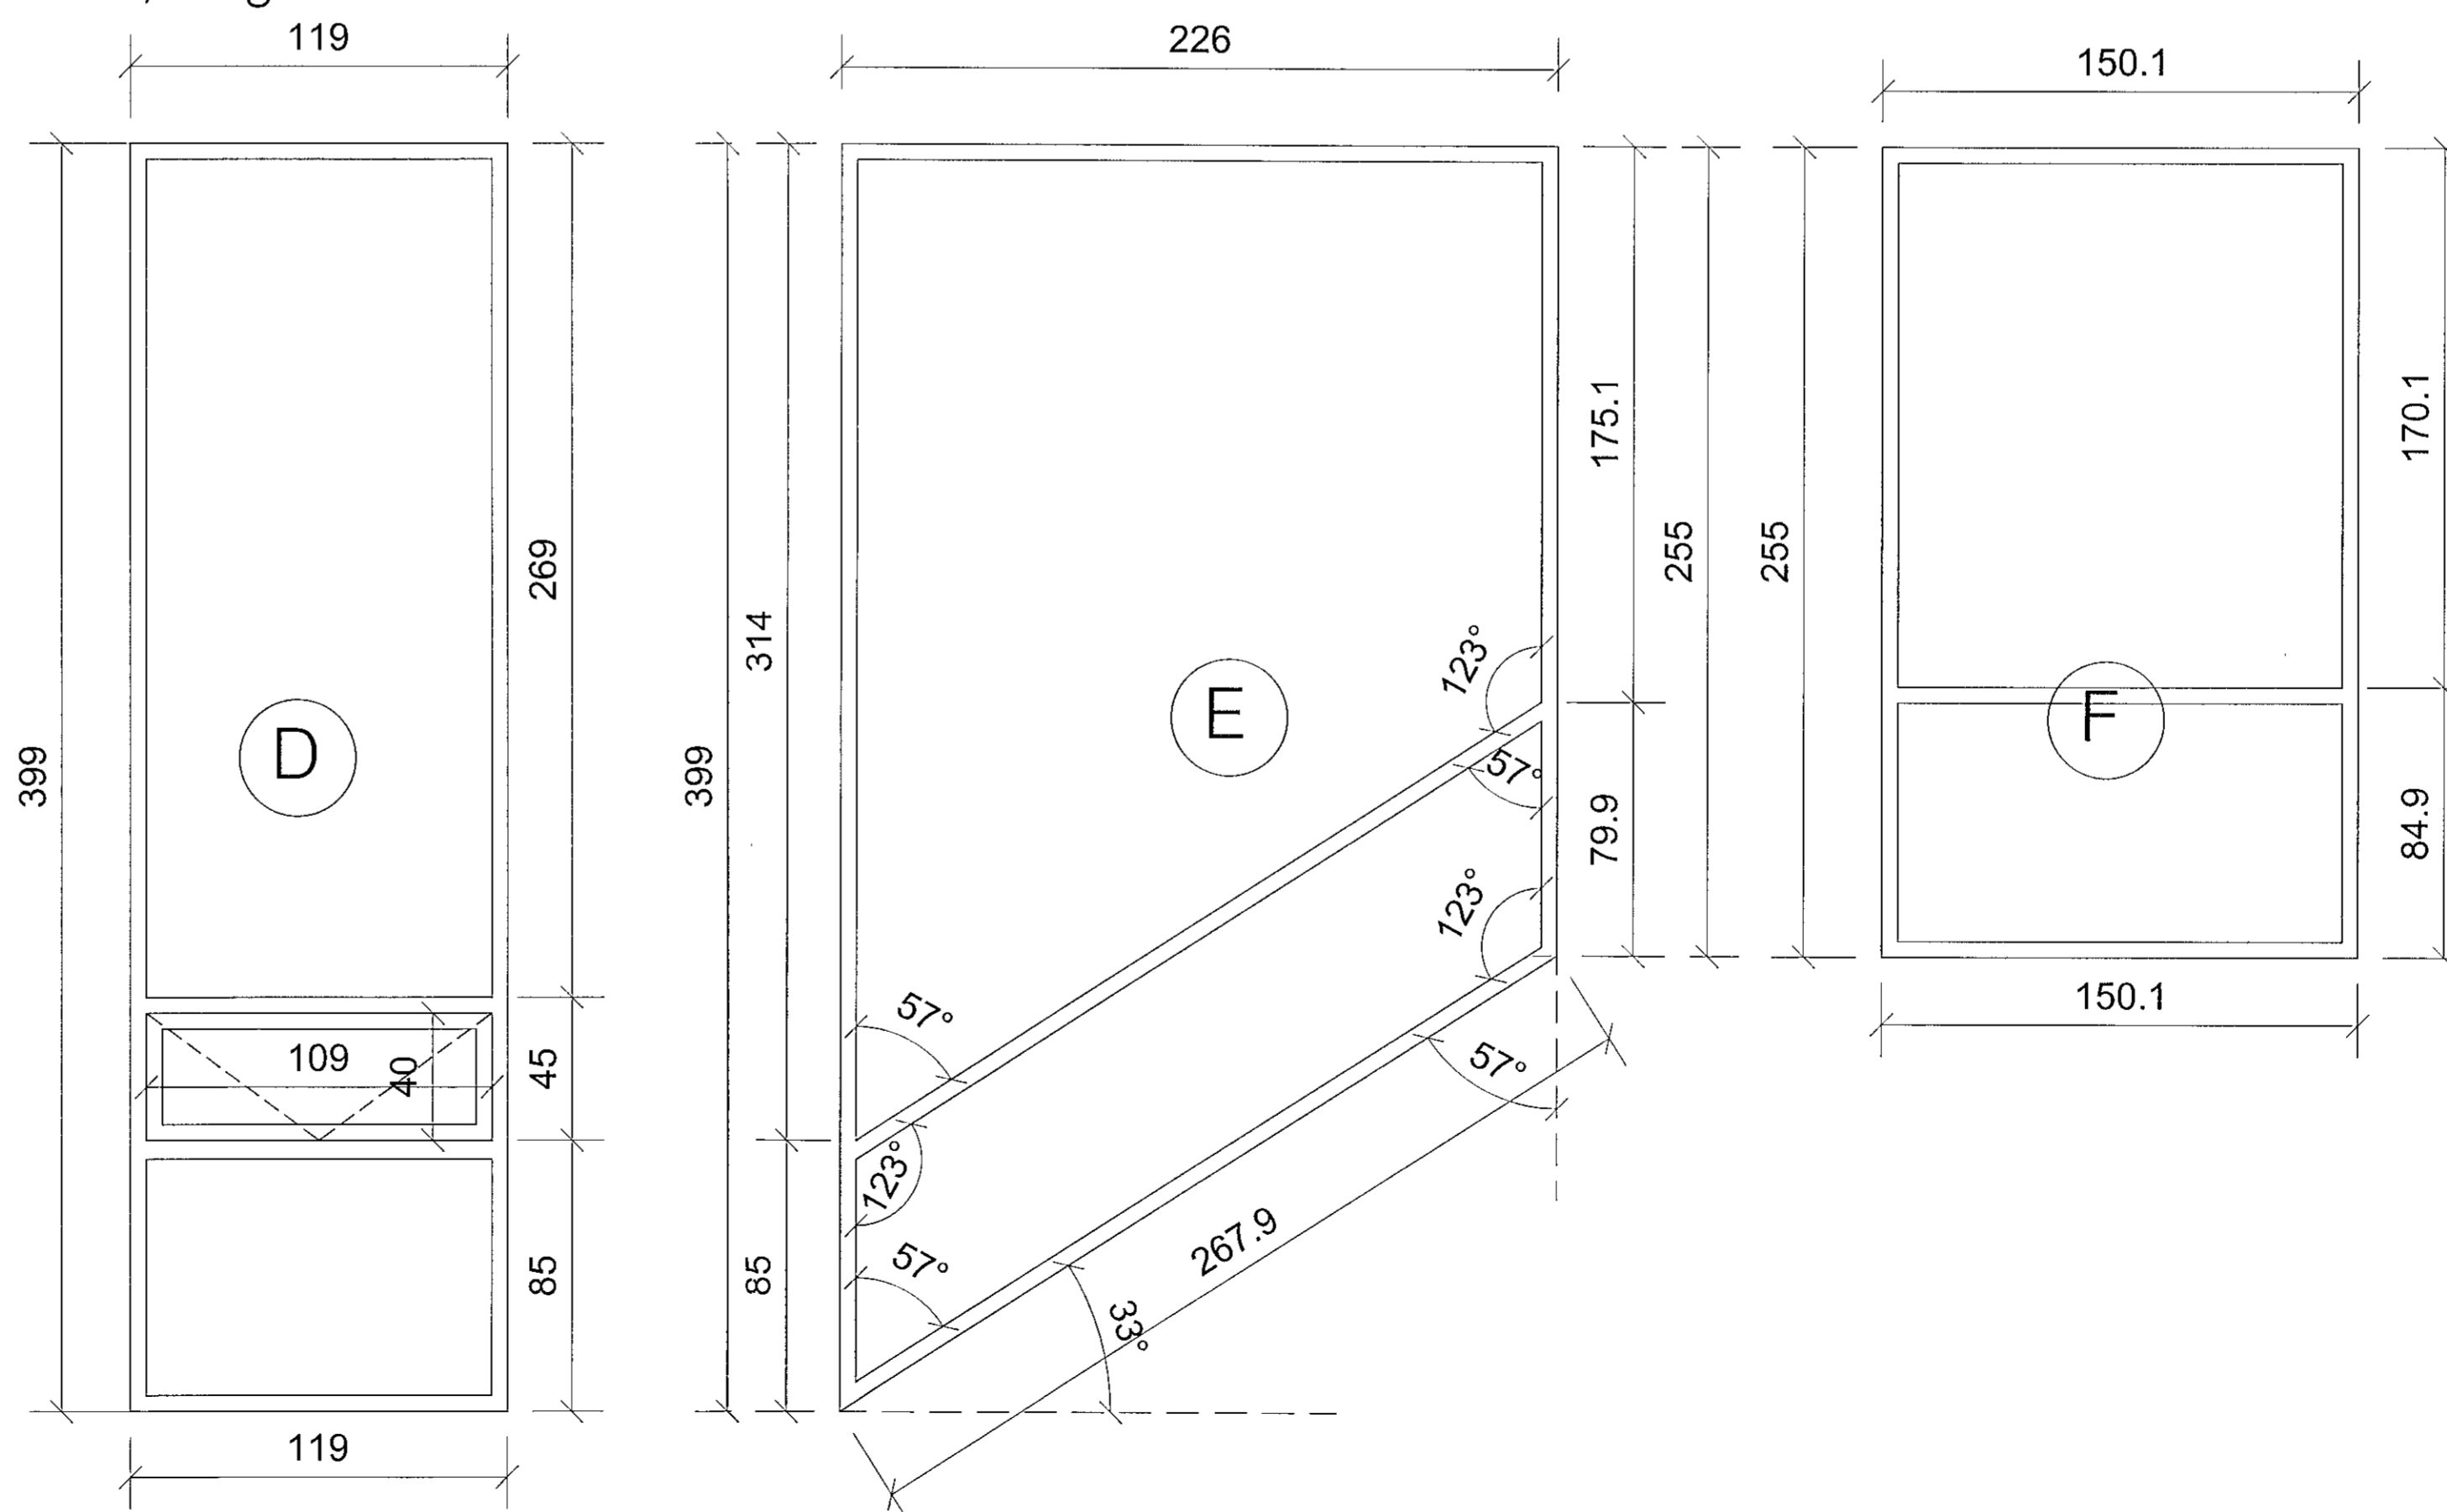

skýringar:

álklæddir timburgluggar settir í eftir á. Litur dökkbrúnn skv. forskrift ark. Mál á teikningum er steypumál. Draga þarf frá gluggamáli 15mm allan hringin. Tappi tekin í steypu. Gluggar látnir standa út fyrir ytri brún 3,5cm. Verktaki ber ábyrgð á máltoðu glugga og hurða fyrir smíði.

álklæddir timburgluggar litur dökkbrúnn

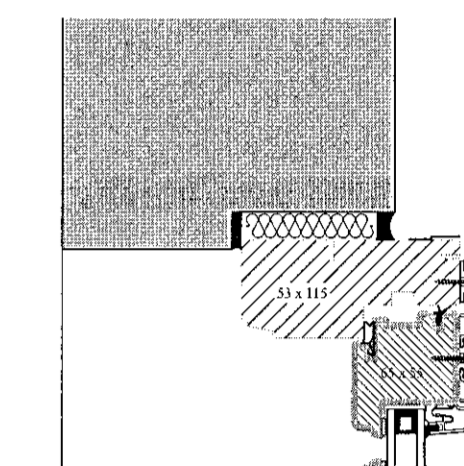

yfirlitsmynd:

verkheiti:

Nónhamar 6

verkhli:

yfirlit glugga og hurða

mkv.:	1:20; 1:50; 1:100
dags.:	30.4.2021
hannað.:	GPK, H
teiknað.:	PRV
blaðstærð.:	A1

dags. breytinga:

br. (a.): 31.8.2021: úprentun og lagt inn til Byggingarfulltrúa

br. (b.):

br. (c.):

br. (d.):

br. (e.):

br. (f.):

br. (g.):

fylgiskjöl:

samb.:
samb.:
teikn.nr.:

S16

