


Ásýnd norður  
mkv: 1:50

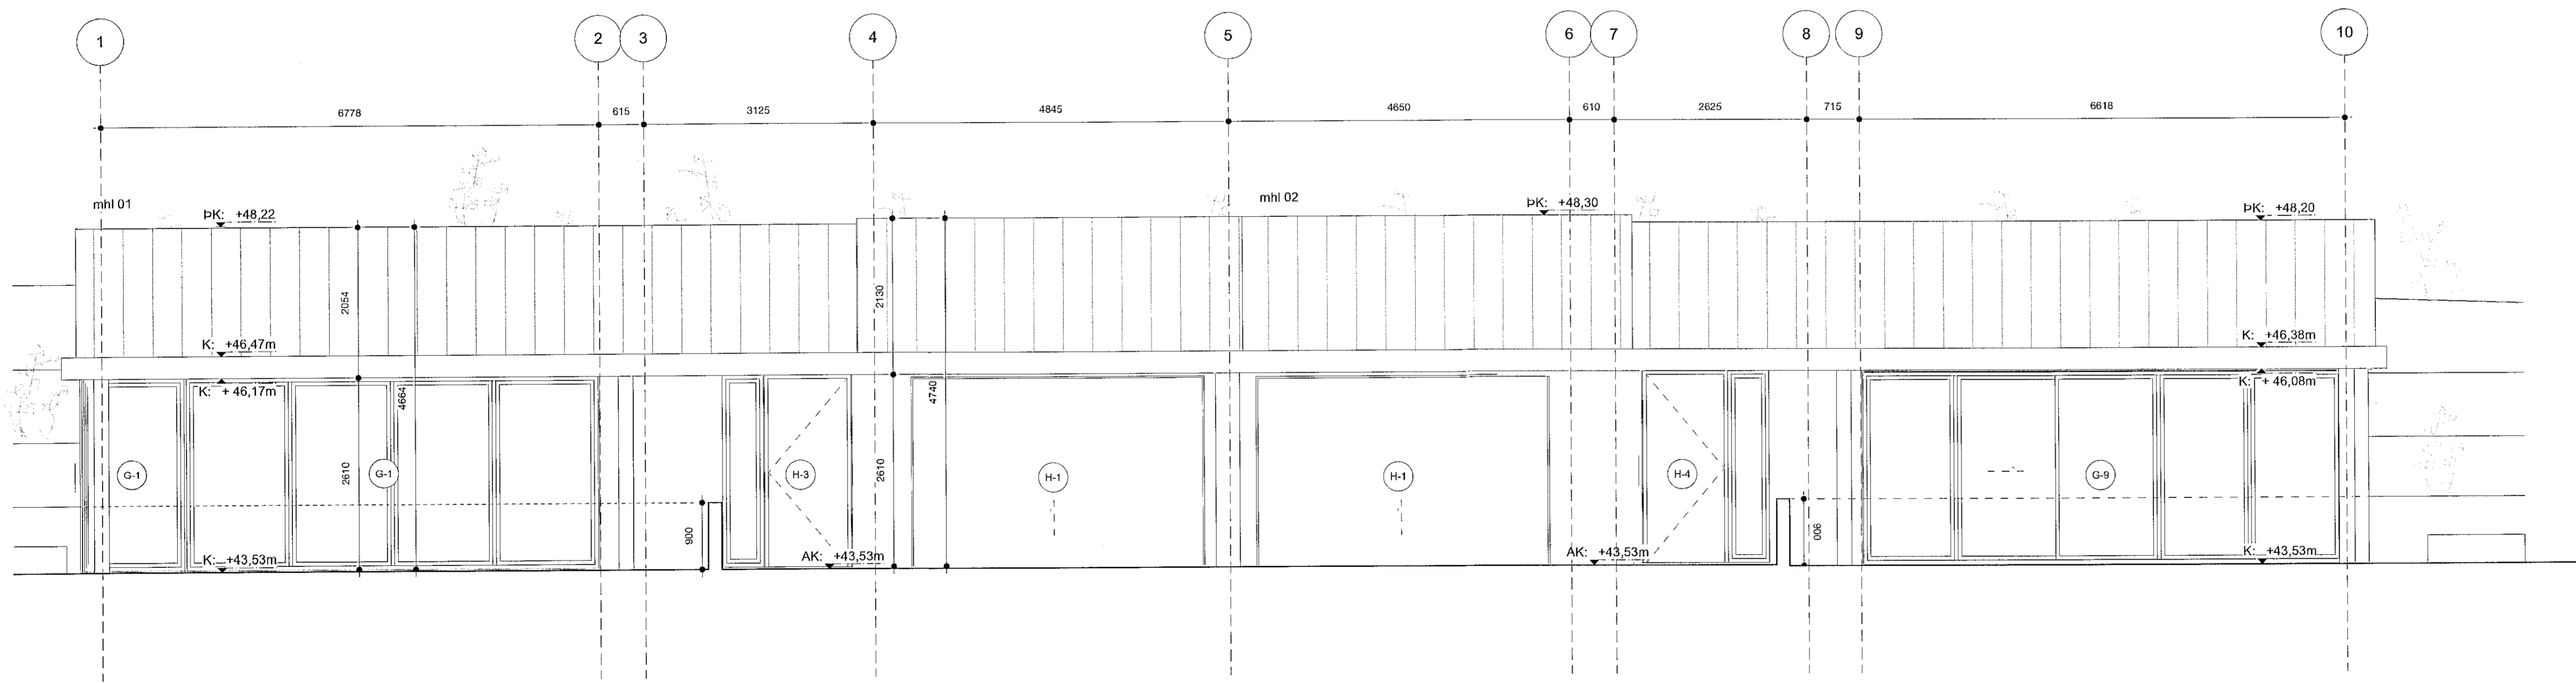

Ásýnd vestur  
mkv: 1:50

**Skýringar**

NLR	Náttúruleg kröfðing
VLJ	Vatnan löfkröfðing
GN	Gólfurfall
T	Takfall
HS	Hæðabúnað
SJT	Skipting
BO	Byggingarbo
FJK	Fragingunni gólfót
PK	Þakvot
K	Kot á landi

**Fyrirvari**  
Öll mál eru í millimetrum nema kötar á gölfum, loftum og landi sem eru í metrum.  
Mæð ekki af teikningum.  
Teikning skal lesin með viðeigandi gögnum, verkjainngum og teikningum annarra hönnuða.  
Öll mál skal athuga á staðnum áður en smíði hefst. Mismál í teikningum og vaðandi skal tilkynna arkitektum strax.

Útgáfa	Breyting	Dags.
Völuskarð 21		
Landnr. L227985		
Parhús		134
Tegund verkefna		Verkr.
Séruppdráttur		1:50 / A1+
Ásýndir		Mkv. / Stærð
B-301		2
Raðnúmer	Útgáfa	Bláð
ÁMP	AGLA	14.07.21
Teiknað	Yfirfarð	Útgáfa dags.