


Ásýnd suður
mkv: 1:50

Skýringar

N.R.	Náttúruleg loftslæsing
V.R.	Væðing loftslæsing
GN	Gönguúrtil
R.	Reykisvirkni
HS	Hlekkur
SCT	Síðkvæði
ES	Elgarnar
FSK	Frágingarnir göfukóli
PK	Púkóli
K	Kólar á landi

Fyrirvari
Öll mál eru í millimetrum nema kólar á göfnum, loftum og landi sem eru í metrum.
Málið ekki af teikningum.
Teikning skal lesin með viðeigandi gögnum, verkýsingum og teikningum
agnanna höfundar.
Öll mál skal athuga á staðnum áður en smíði hefst. Misræmi í teikningum og
viðskilð skil tilheyra arkitektum strax.

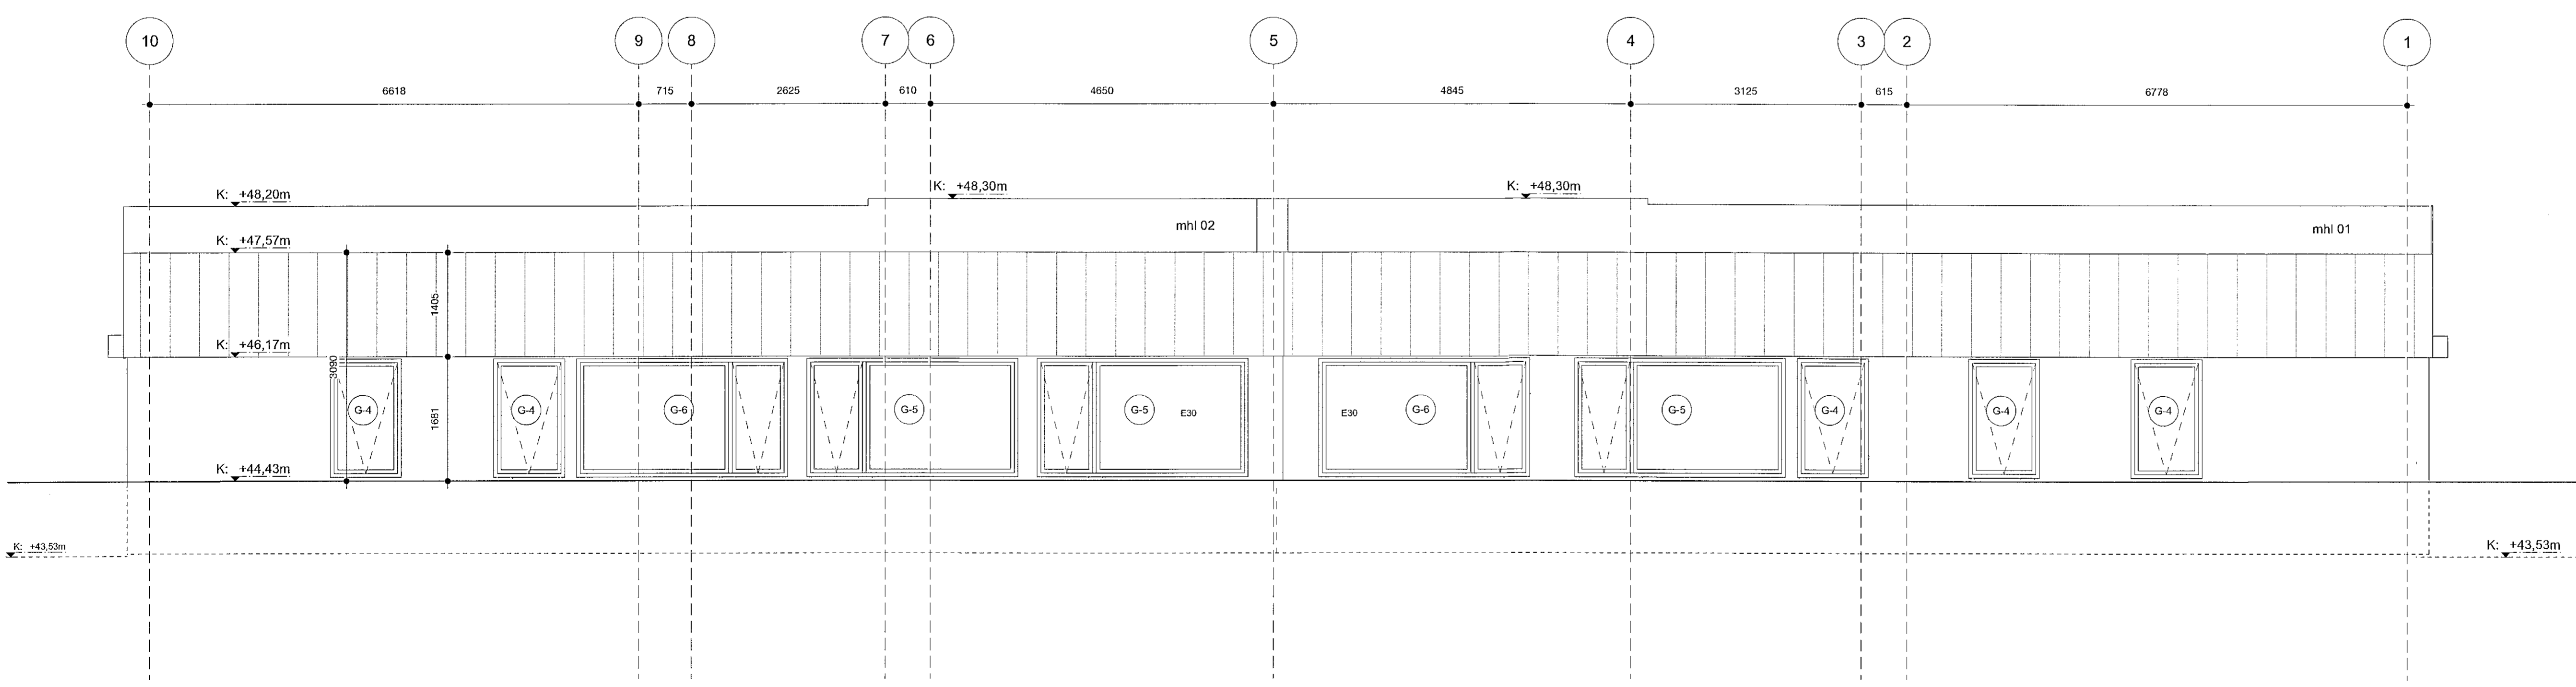

Ásýnd austur
mkv: 1:50

Utgáfa Breyting Dags.
Völuskaró 21
Landnr. L227985

Parhús	134
Tegund verkefna	Veikn.
Séruppdráttur	1:50 / A1+
Ásýndir	Mkv. / Stærð
B-302	-
Raðnúmer	Utgáfa Blað
ÁMÞ	AGLA
Teiknað	Yfirfarið
	Utgáfu dags.

TRÍPÓLÍ ARKITEKTAR
Skólavörðungsg. 16, 2.hæð | 101 Reykjavík | s:519-2939 | www.tripoli.is | tripoli@tripoli.is
Andri G. S. Andrésson | Arkitekt | SÍFH FAF | kt: 240182-3949 | andri@tripoli.is
Guðni Valberg | Arkitekt FAF | kt: 250880-5299 | gudni@tripoli.is
Jón Davíð Ágústsson | Arkitekt FAF | kt: 250280-5729 | jon@tripoli.is

© Trípólí Arkitektar
Öll alnet og afritun teikninga að hluta eða í heild er háð skriflegu leyfi höfundar.