


Skýringar


NLR	Náttúruleg loftþresting
VLR	Váðans loftþresting
GN	Gólfurfall
R	Ráðgjafi
HS	Háskóli
SLT	Stjórnvæðing
BO	Byggingarþing
FGK	Frágangurinn gólfkoti
PK	Þakki
K	Kötur á landi

Fyrirvari

Öll mál eru í millimælum nema kótur á gólum, loftum og landi sem eru í metrum.  
Málið ekki af teikningum.  
Teikning skal lesin með viðeigandi gígnum, verkjagnum og teikningum  
annaða löngu.  
Öll mál skal athuga á staðnum áður en smíð hefst. Missemi í teikningum og  
viðbætur skal blygna erkiðttum strax.

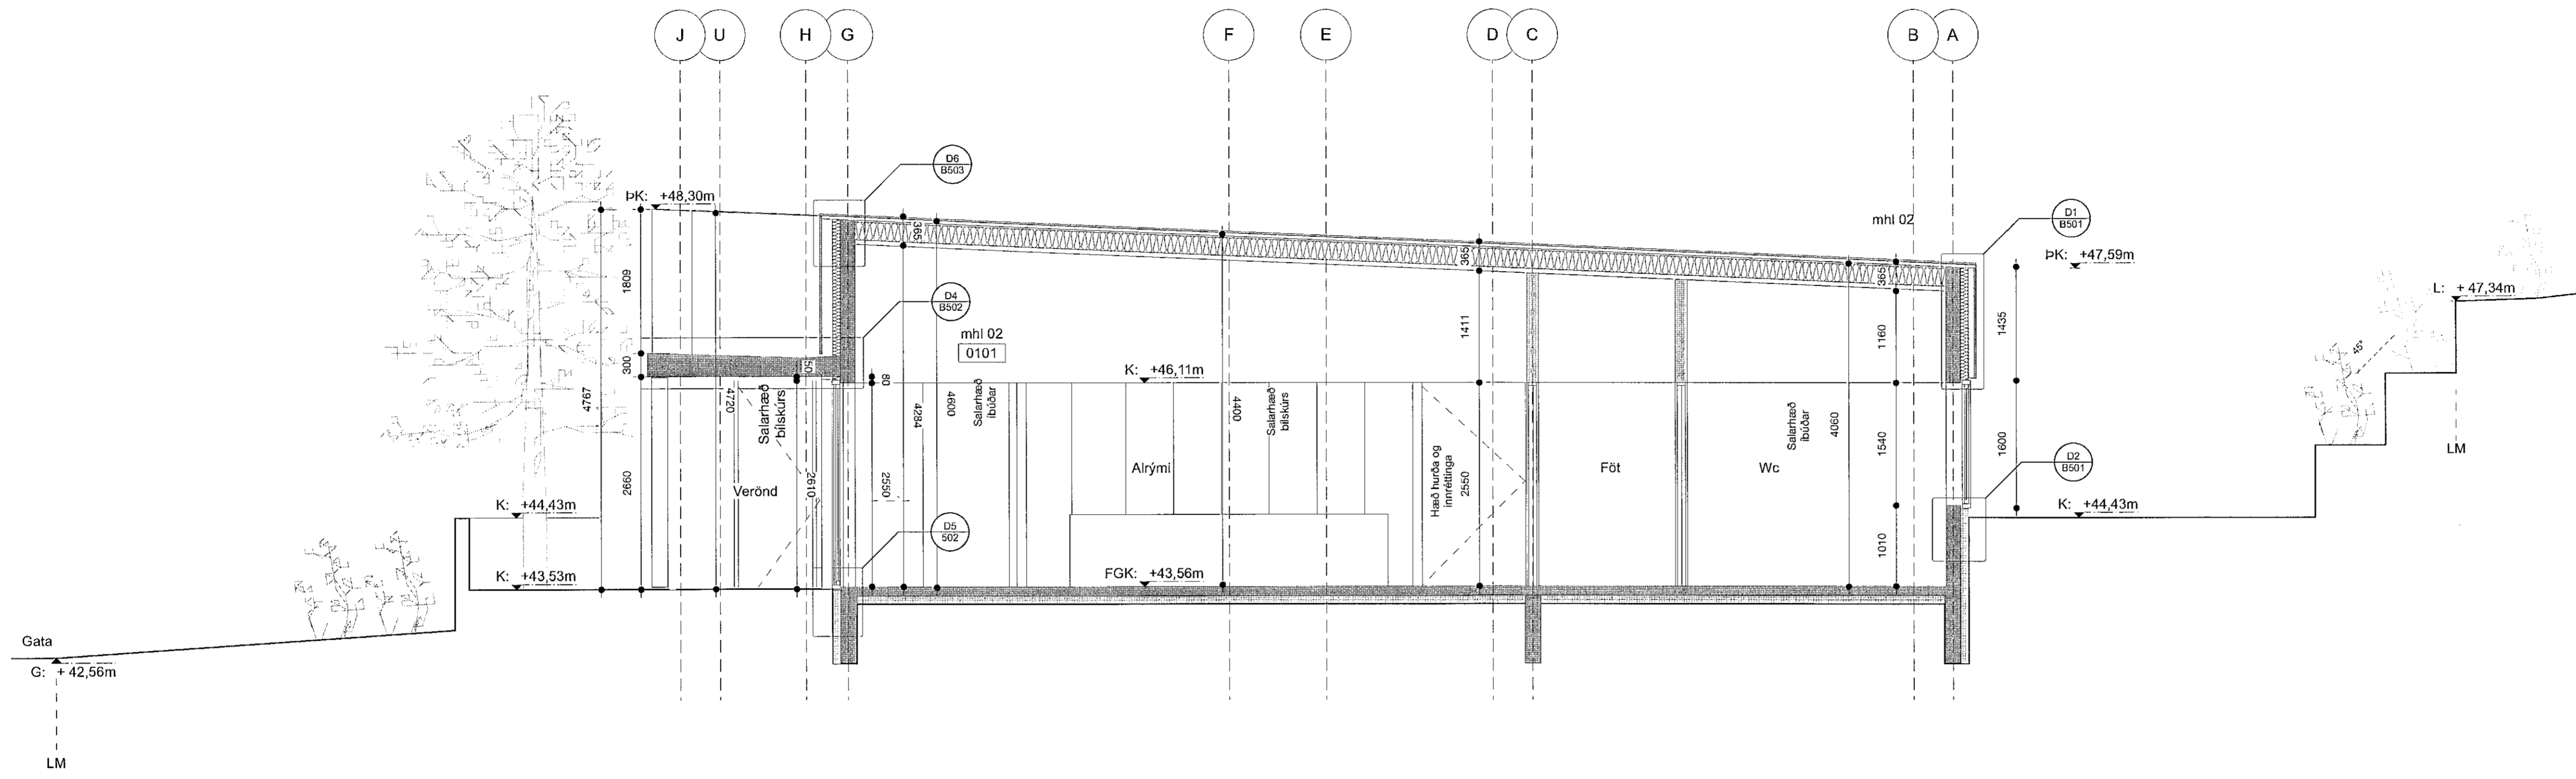

Sneiðing A-A  
mkv: 1:100

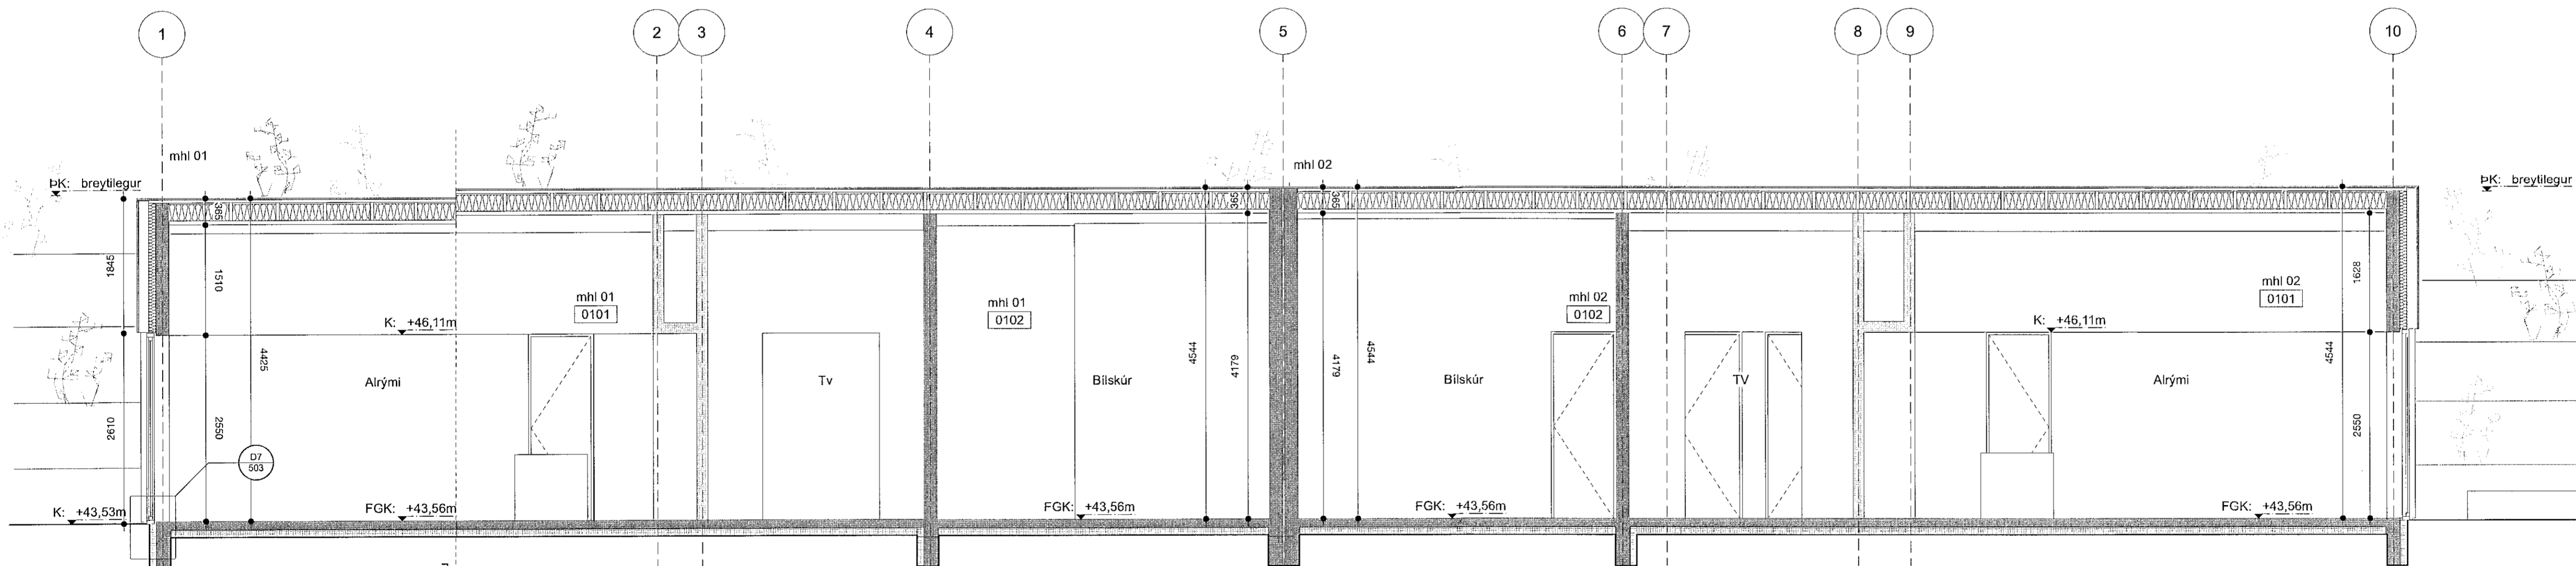

Sneiðing B-B  
mkv: 1:100

Útgáfa	Breyting	Dags.
Völuskaró 21		
Landnr. L227985		

Parhús	134
Tegund verks	Verkn.
Séruppdráttur	1:50 / A1+
Sneiðingar	Mkv. / Stærð
B-310	4
Raðnúmer	Útgáfa
ÁMP	AGLA
Teiknað	Yfirfarid
	Útgáfa dags.
	14.07.21

TRÍPÓLÍ ARKITEKTAR

Skólavörðung 16, 2300 | 101 Reykjavík | t: 519-2939 | www.tripoli.is | tripoli@tripoli.is

Andri G. L. Andrésson | Arkitekt ETH FAI | t: 240182-3949 | andri@tripoli.is  
Gabni Valberg | Arkitekt FAI | t: 250880-5299 | gabni@tripoli.is  
Jón Davíð Ágústsson | Arkitekt FAI | t: 250280-5729 | jon@tripoli.is

©Trípólí Arkitektar  
Öll afnot og afloat teikningar að hluta eða í heild er háð skriflegu leyfi höfundar.