


Skýringar


NLR	Náttúrleg loftslæsing
NLR	Váðan loftslæsing
GN	Göfnubúnaði
R	Reykjurnami
HS	Héðalsland
SLT	Stöðvænt
BO	Býgðunarp
FGK	Frágjengni göfðó
PK	Þráðvar
K	Kötur á landi

Fyrirvari

Öll mál eru í millimetrum nema kótur á gólum, loftum og landi sem eru í metrum. Máló á ekki af teikningum. Teikning skal lesin með viðlagðri gögnum, verkjýsingum og teikningum annarra hönnuða. Öll mál skal athuga á staðnum áður en smíði hefst. Missemi í teikningum og viðbætur skal bærna arkitektum strax.

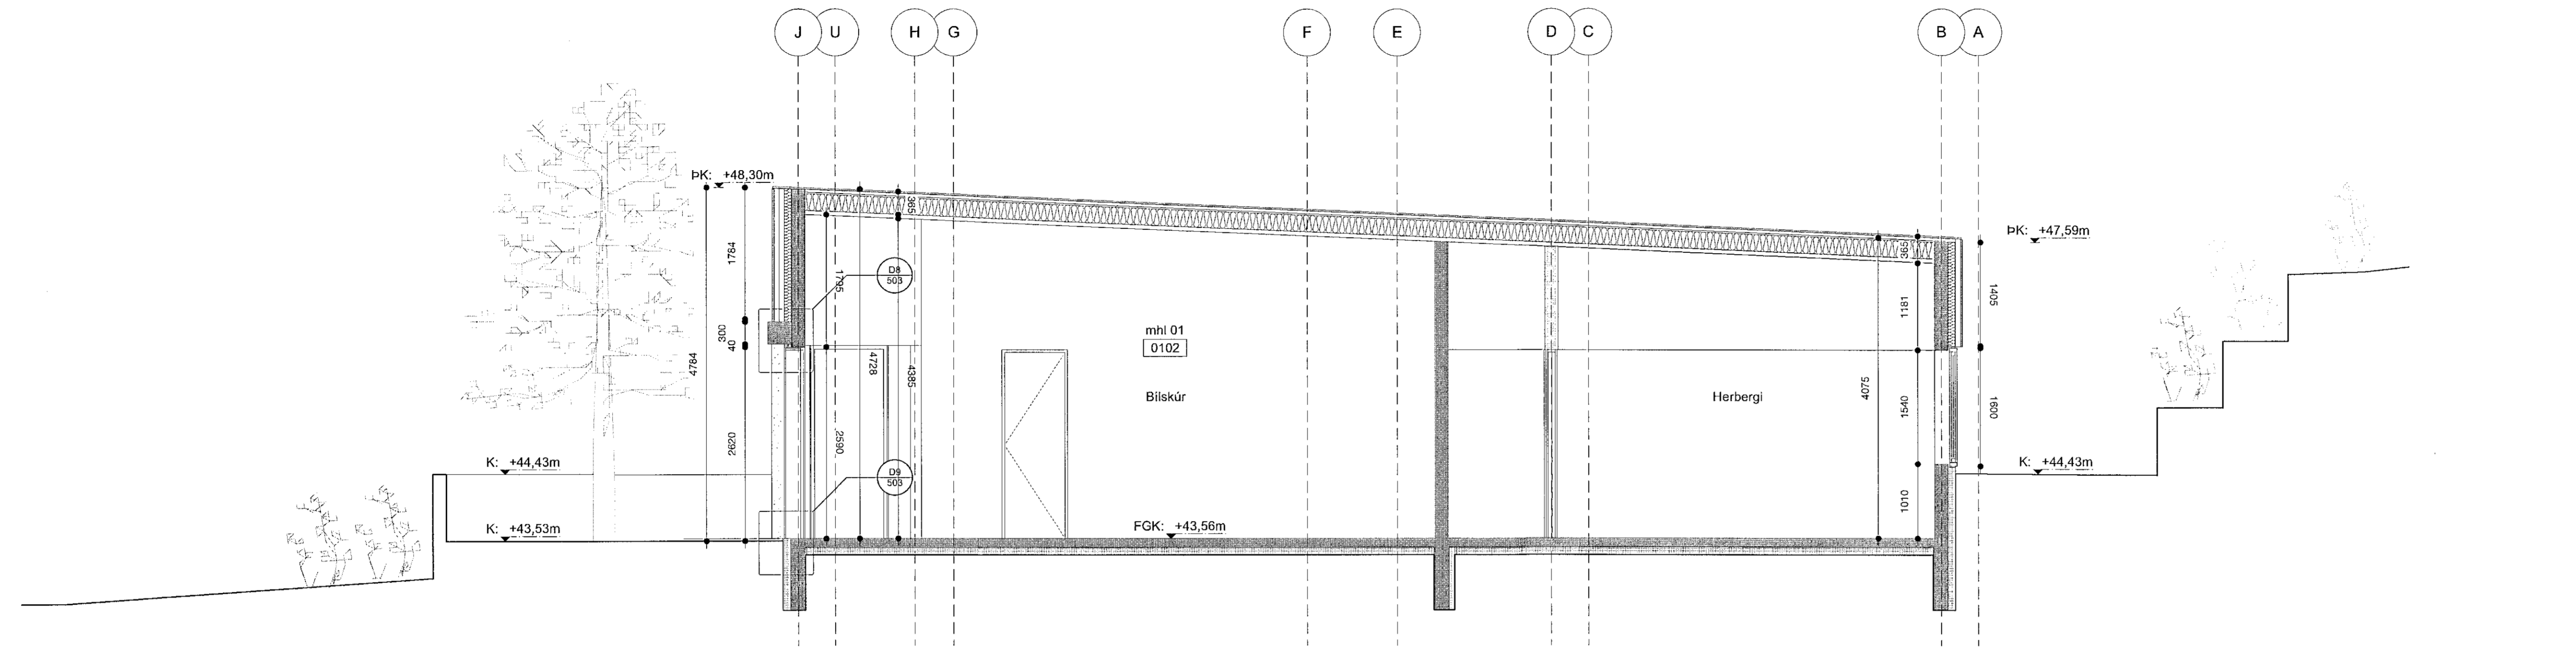

Sneiðing C-C
mkv: 1:100

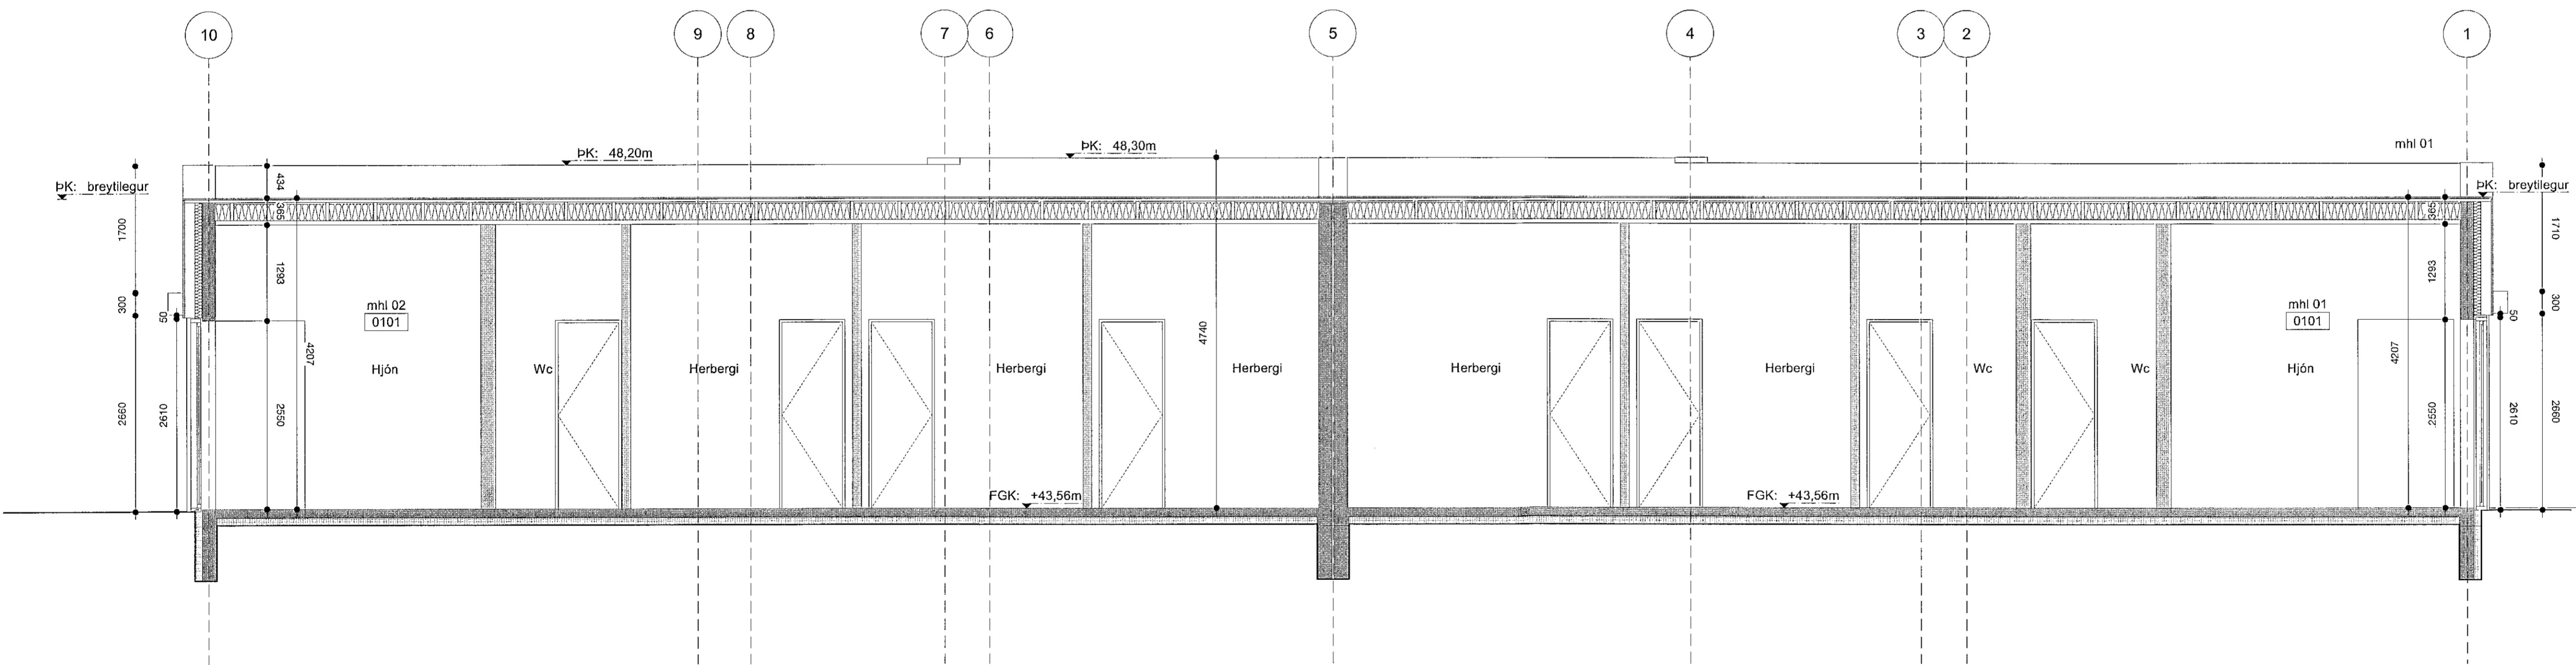

Sneiðing D-D
mkv: 1:100

Útgáfa	Breyting	Dags.
Völuskaró 21		
Landnr. L227985		

Parhús	134
Tegund verks	Verknr.
Séruppdráttur	1:50 / A1+
Sneiðingar	Mkv. / Stærð
B-311	5
Raðnúmer	Útgáfa
ÁMP	AGLA
Teiknað	Yfirfarið
	Útgáfa dags.
	14.07.21

TRÍPÓLÍ ARKITEKTAR

Skólavörðungslíu 16, 2. hæð | 101 Reykjavík | +354 519 2939 | www.tripoli.is | tripoli@tripoli.is

Andri G. L. Andrésson | Arkitekt ETH FA | kt: 240182-3949 | andri@tripoli.is
Guðni Valberg | Arkitekt FA | kt: 250880-5299 | gudni@tripoli.is
Jón Davíð Ágústsson | Arkitekt FA | kt: 250280-5729 | jon@tripoli.is

©Tripólí Arkitektar
Öll afrit og afritun teikningar að hluta eða í heild er háð skriflegu leyfi höfundar.