


D-1
Deili í þakkannt / efri karm glugga
mkv. 1:5

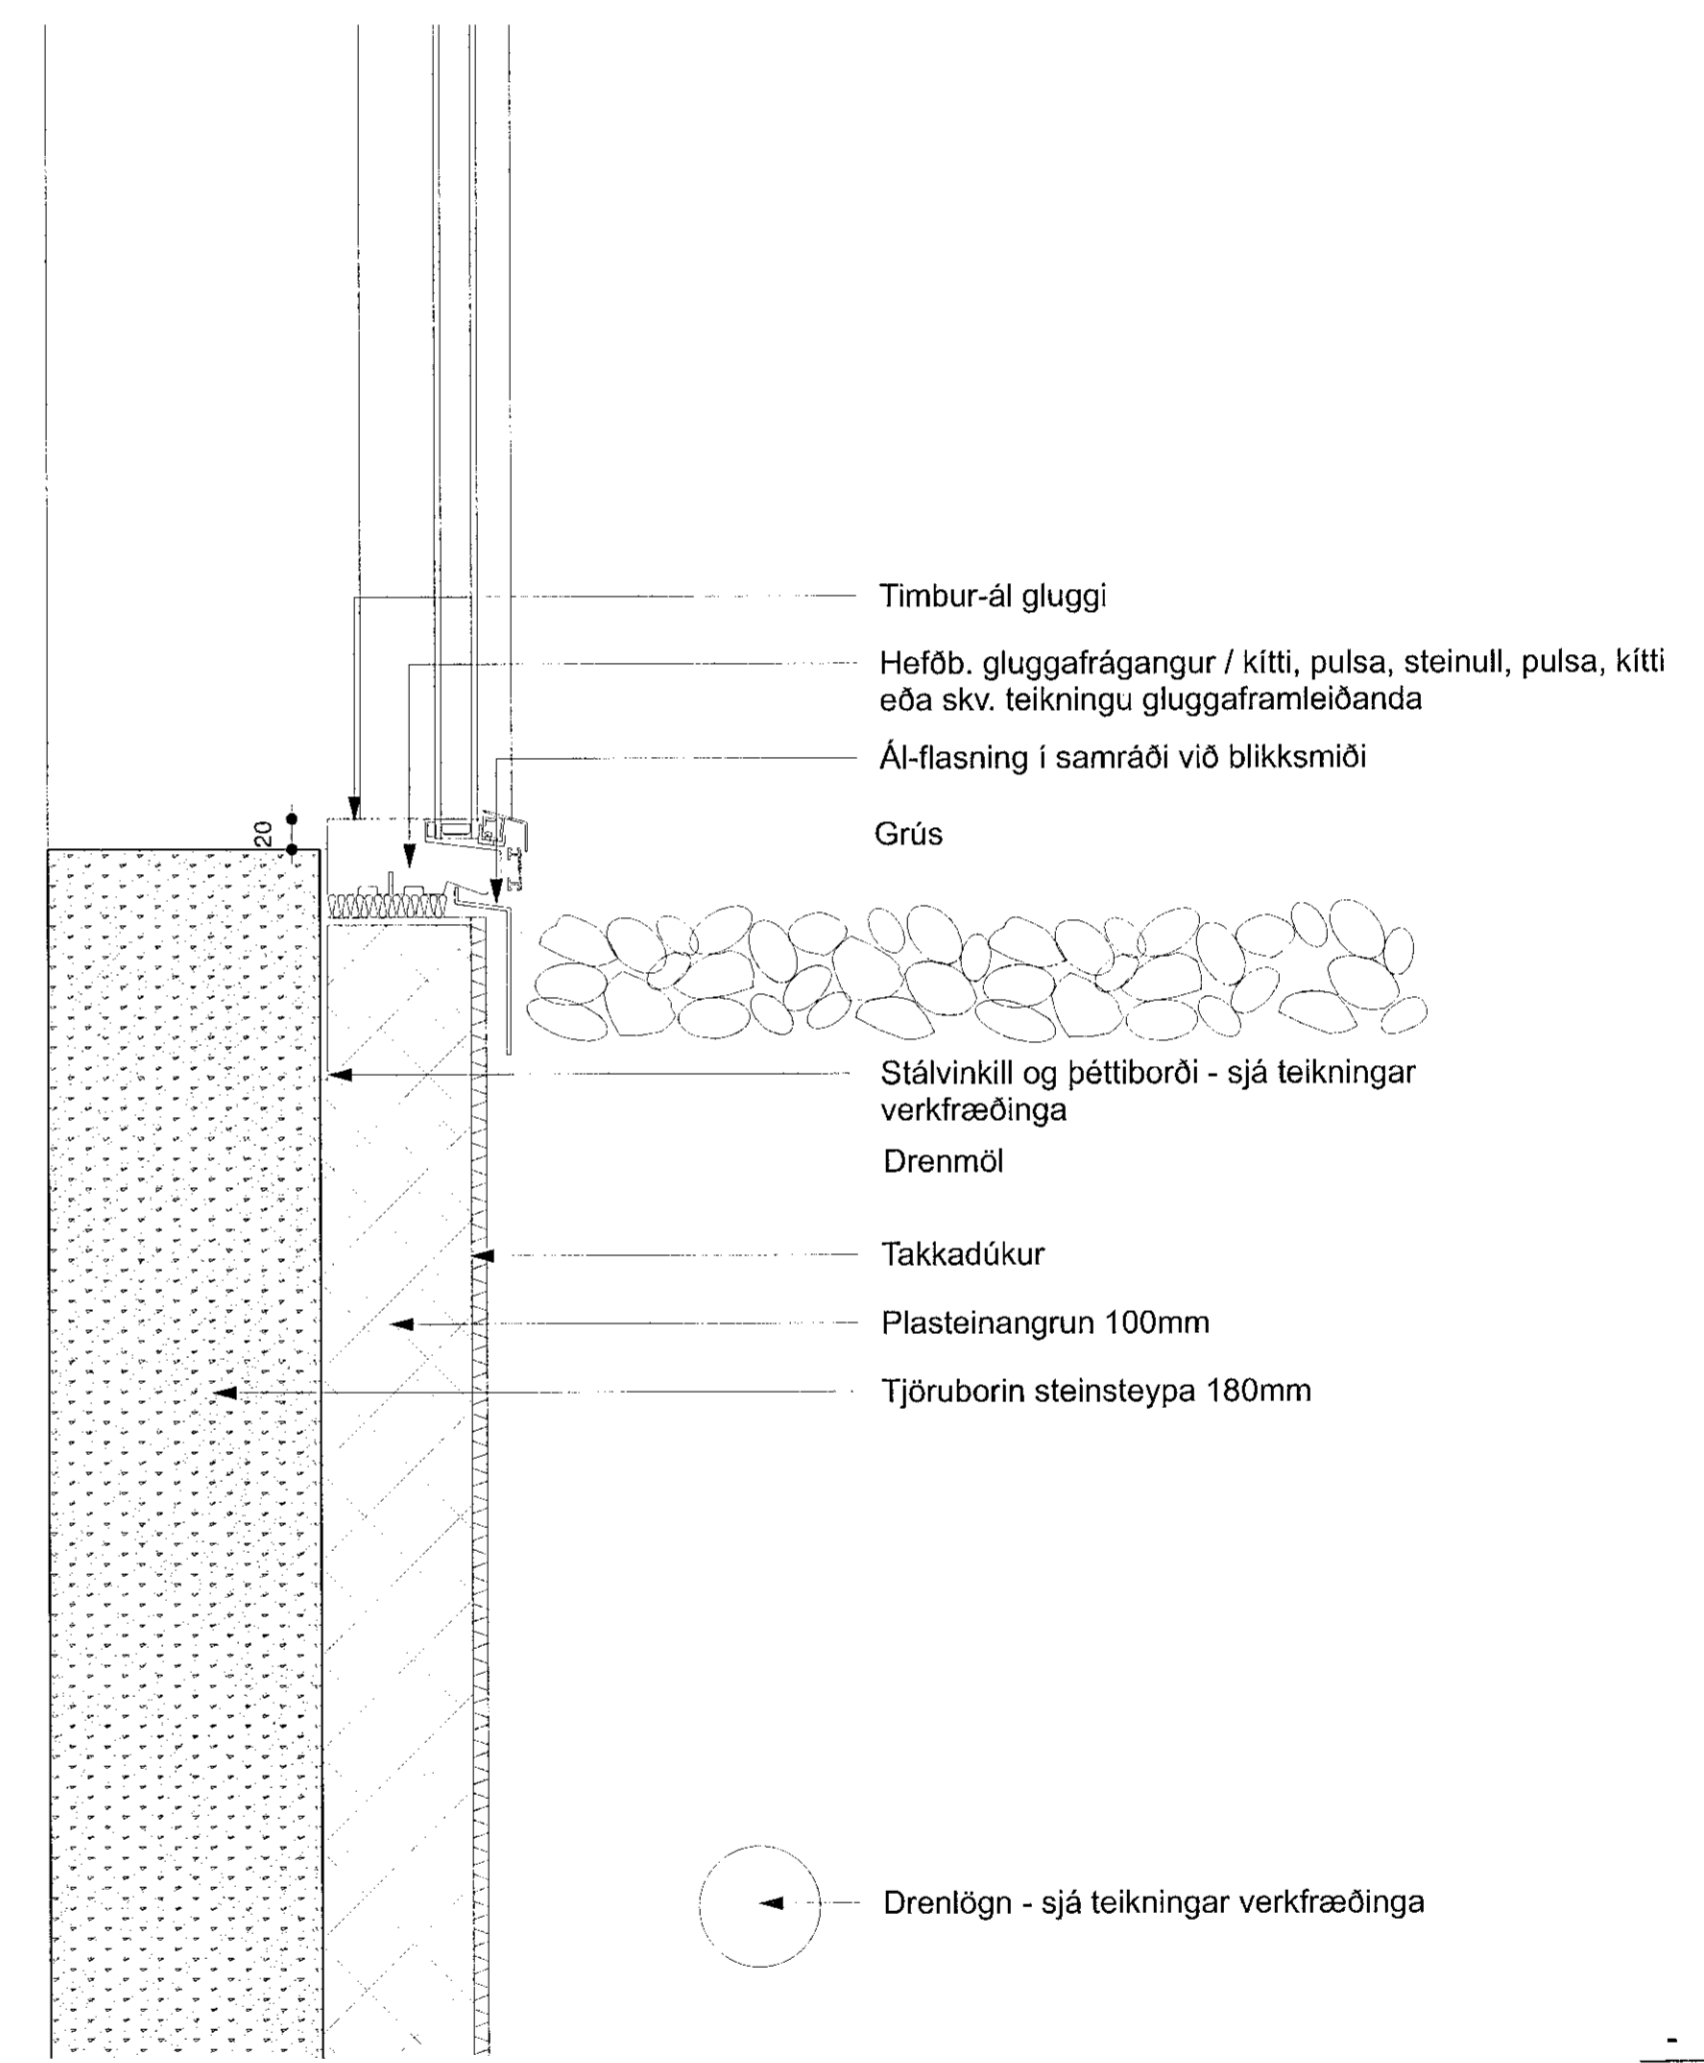

D-2
Deili í útvegg og glugga
mkv. 1:5

Skýringar


Fyrirvari
Öll mál eru í millimetrum nema kótur á gölfum, loftum og landi sem eru í metrum. Mæð ekkil af teikningum. Teikning skal lesin með viðeigandi gögnum, verkjörnum og teikningum annarra hönnuða. Öll mál skal athuga á staðnum áður en smíði hefst. Misæmi í teikningum og viðvarði skal skýra áriðskilum stað.

Útgáfa	Breyting	Daga
Völuskaró 21		
Landnr. 1.227985		
Parhús		134
Fegund verks		Verknr.
Séruppráttur		1:5 / A1+
Deili		Mkv. / Stærð
B-501		8
Raðnúmer	Útgáfa	Blað
ÁMP	AGLA	14.07.21
Teiknað	Yfirfarð	Útgáfa dags.