




D-6
Deili í þakkannt
mkv. 1:5

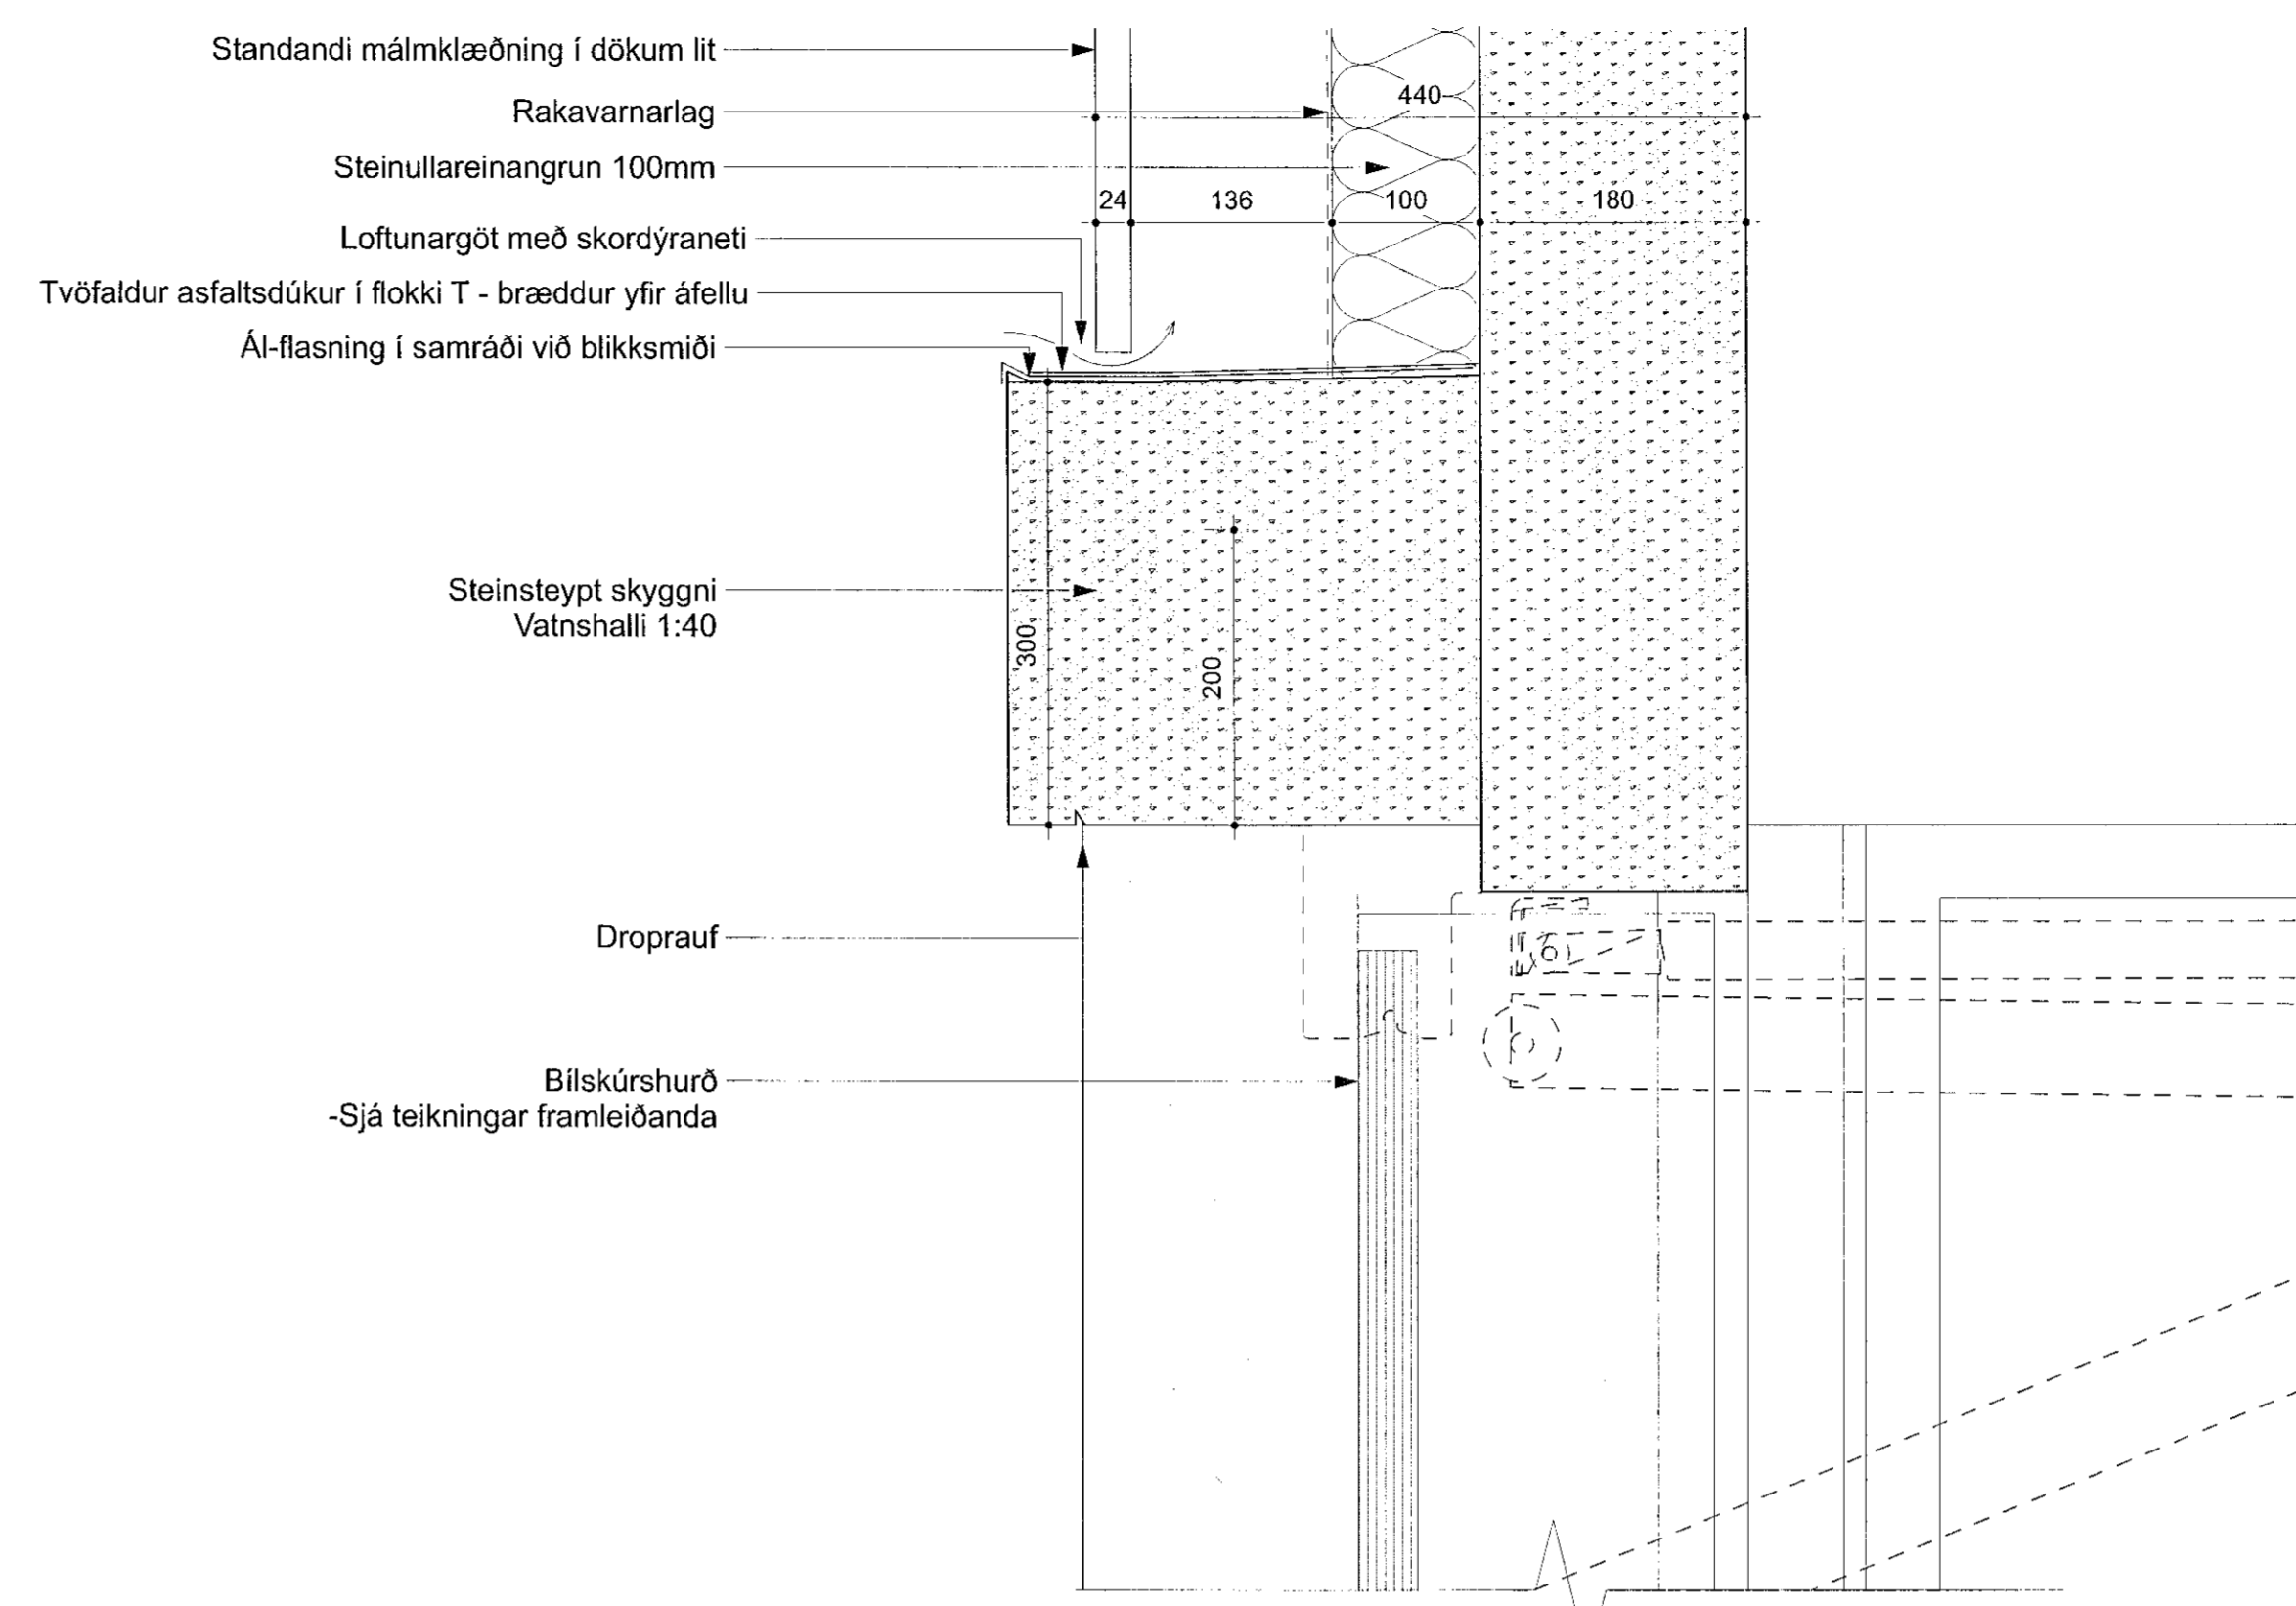

D-8
Deili í útvegg og efri hluta bílskúrshurðar
mkv. 1:5

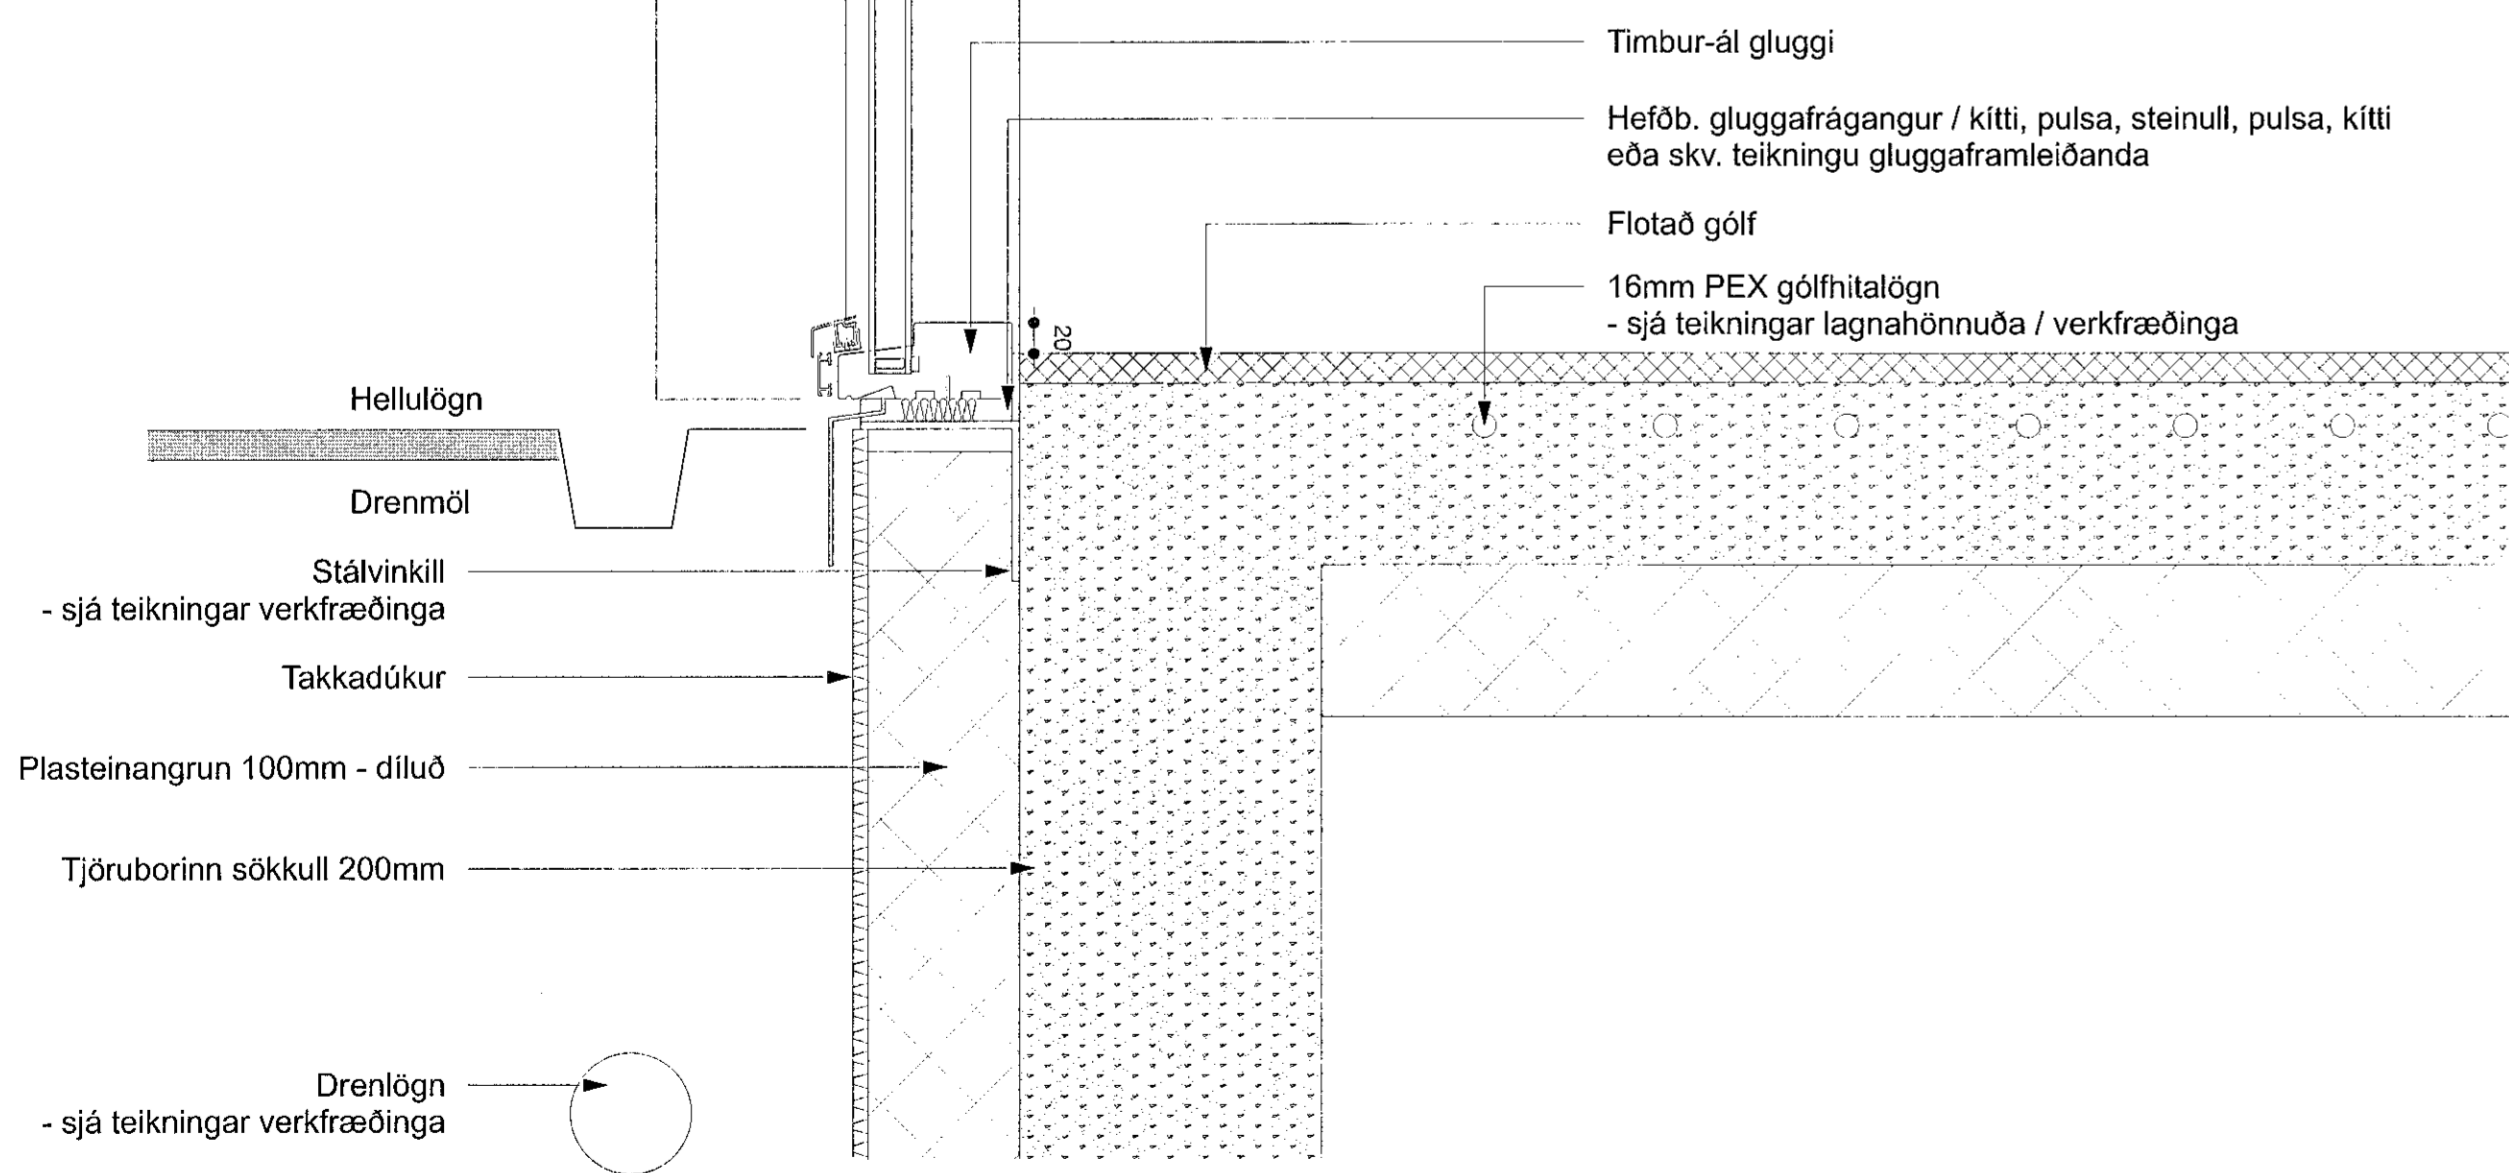

D-7
Deili í sökkul, gólf og glugga
mkv. 1:5

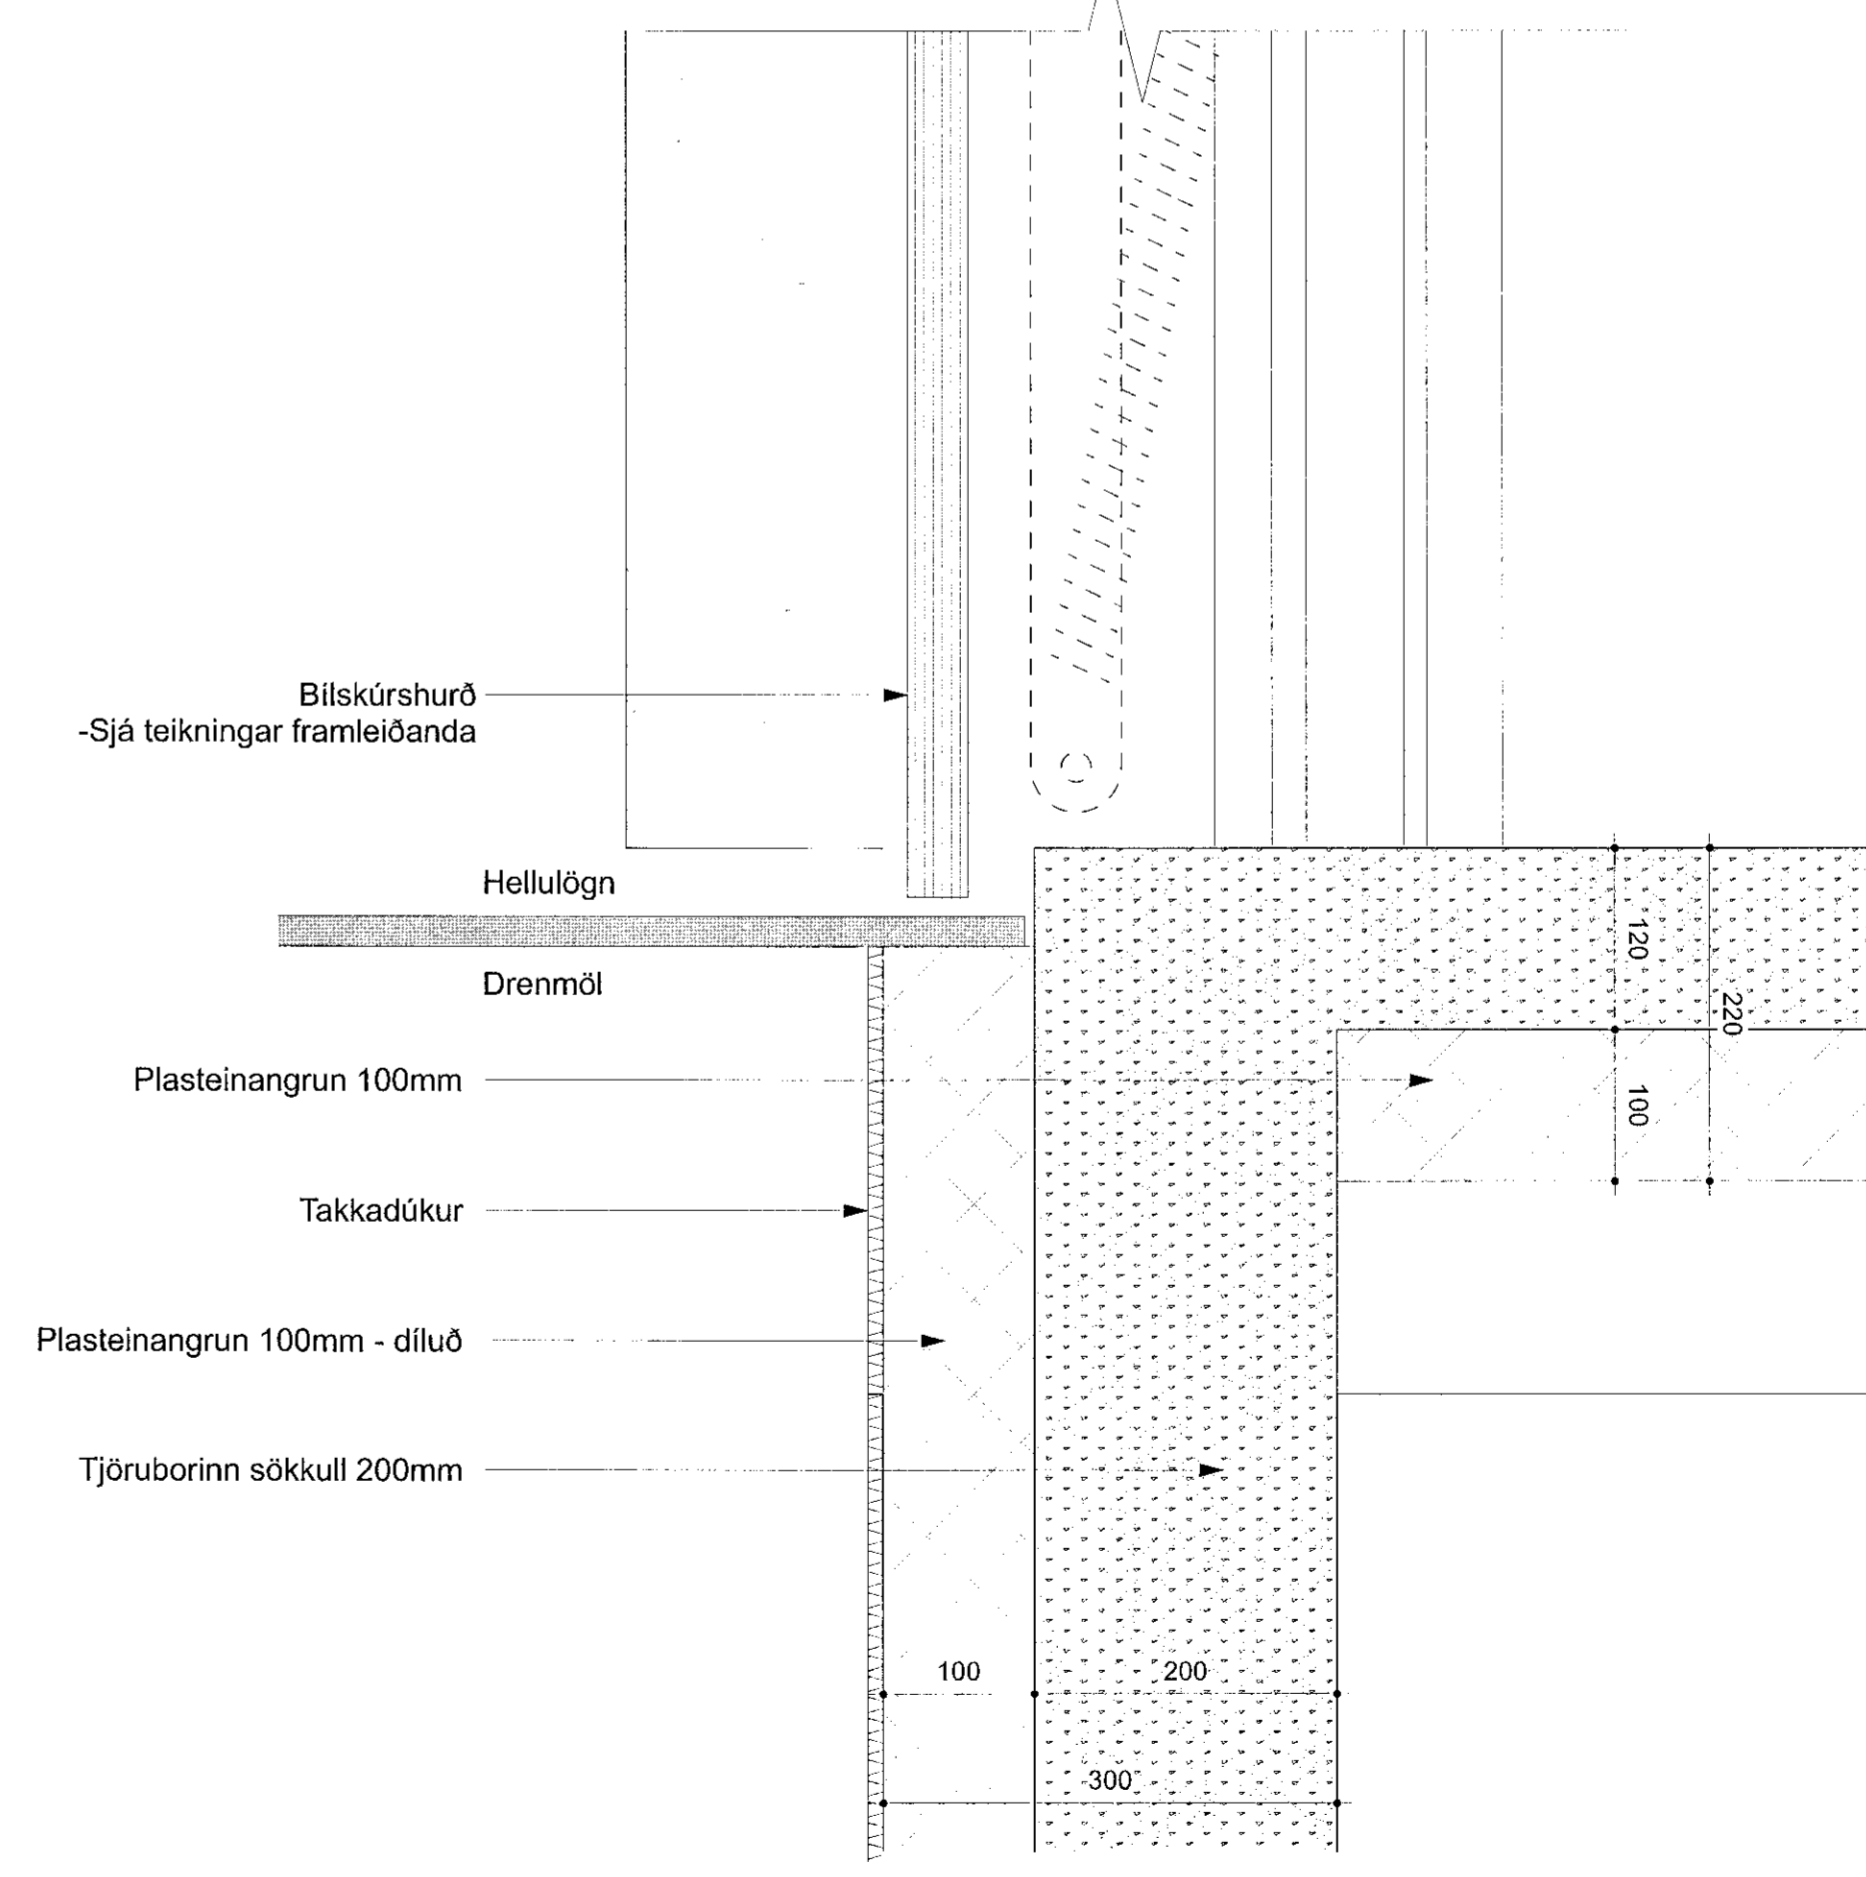

D-9
Deili í sökkul, gólf og neðri hluta bílskúrshurðar
mkv. 1:5

Samþykkt þann
07. sep. 2021
Hjálmar A. Jónsson

Skýringar


Fyrirvari
Öll mál eru í millimetrum nema kótar á gólum, loftum og landi sem eru í metrum. Mál á öðrum hlutum er á milli lína. Tölur á milli lína eru í millimetrum. 

Útgáfa	Breyting	Dags.
Völuskaró 21		
Landnr. L227985		
Parhús		134
Tegund verkefni		Verkn.
Séruppráttur		1:5 / A1+
Deil	Mkv. / Stærð	
B-503		10
Raðnúmer	Útgáfa	Blað
ÁMP	AGLA	14.07.21
Teiknað	Yfirfarið	Útgáfa dags.

TRÍPÓLÍ ARKITEKTAR
Skólavörðungsgata 16, 2. hæð | 101 Reykjavík | +354 299 2999 | www.tripoli.is | tripoli@tripoli.is

Andri G. Andrésson | Arkitekti ETH FAI | tlf: 240182-3949 | andri@tripoli.is
Guðni Valberg | Arkitekti FAI | tlf: 250880-5299 | gudni@tripoli.is
Jón Davíð Ágústsson | Arkitekti FAI | tlf: 250280-5729 | jon@tripoli.is

©Trípólí Arkitektar
Öll réttindi og skráningu höfundar eru hluta af þessum skjalum.