PLATA YFIR 1. HÆÐ, GRUNNMYND. 1:50

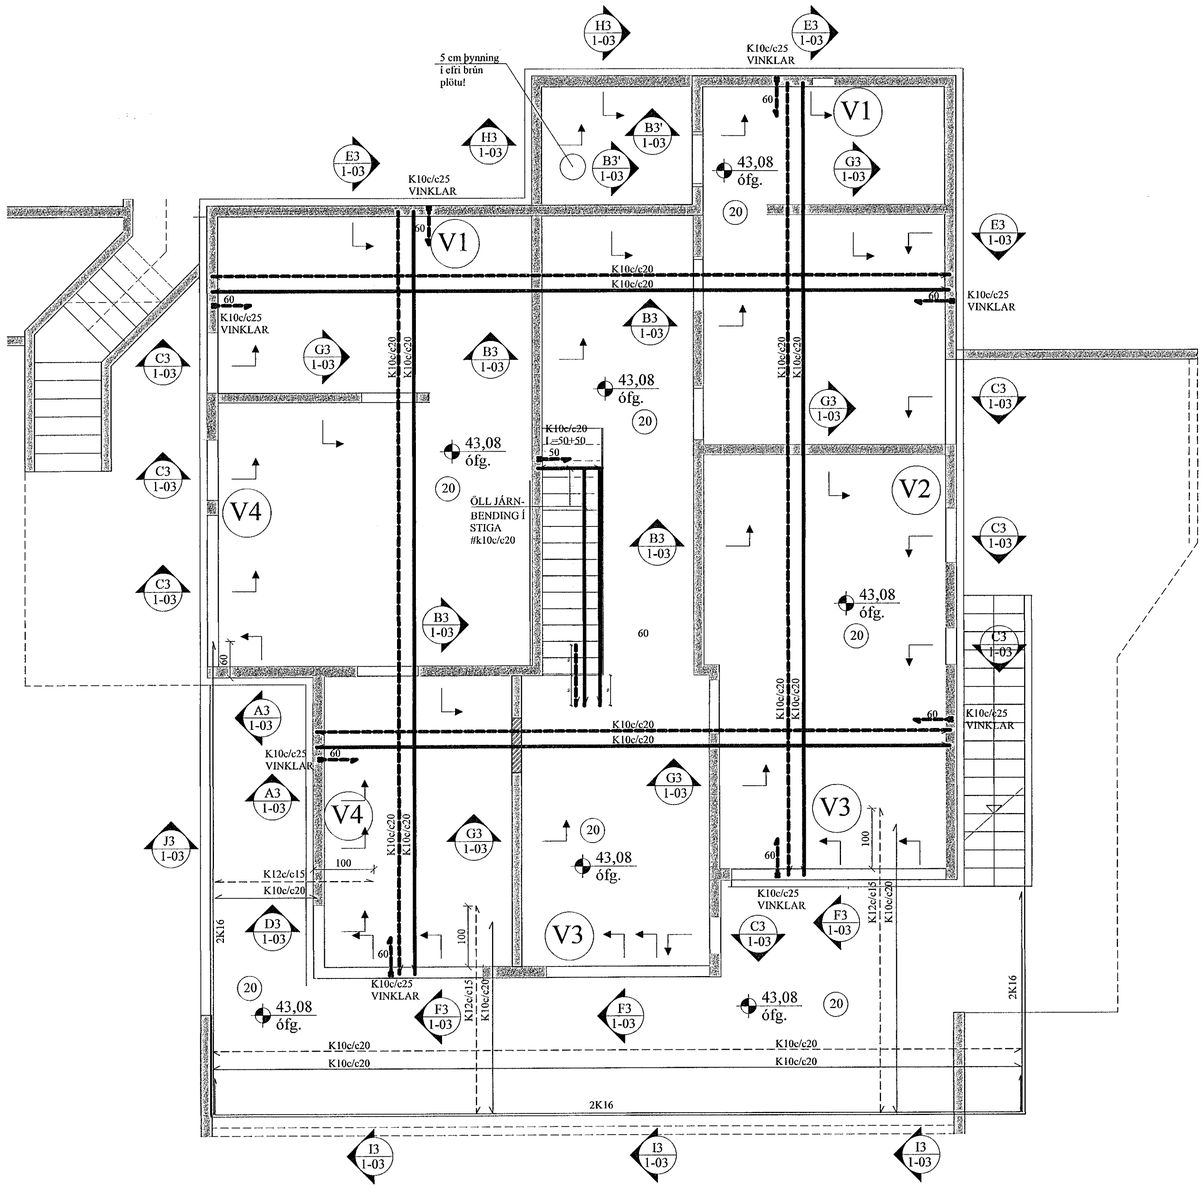

I3 1-03 SNIÐ. 1:20

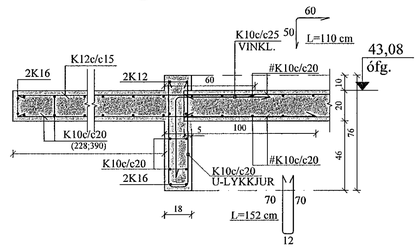

J3 1-03 SNIÐ. 1:20

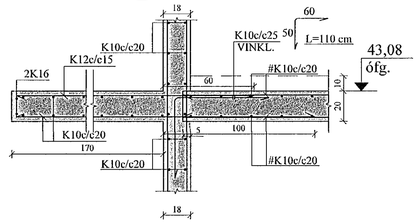

G3 1-03 SNIÐ. 1:20

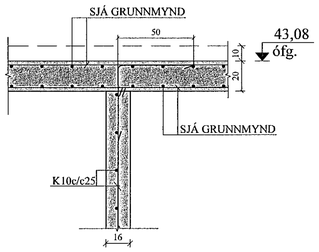

A3 1-03 SNIÐ. 1:20

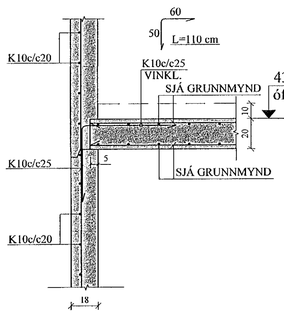

B3 1-03 SNIÐ. 1:20

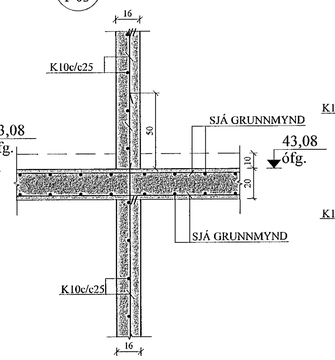

C3 1-03 SNIÐ. 1:20

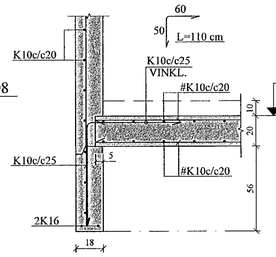

D3 1-03 SNIÐ. 1:20

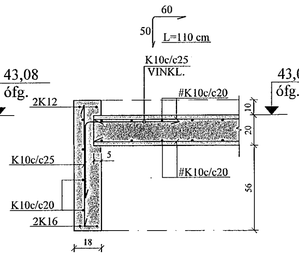

E3 1-03 SNIÐ. 1:20

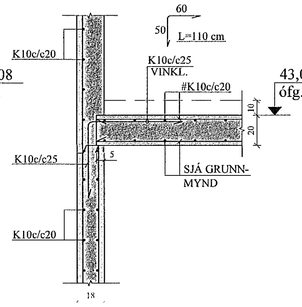

F3 1-03 SNIÐ. 1:20

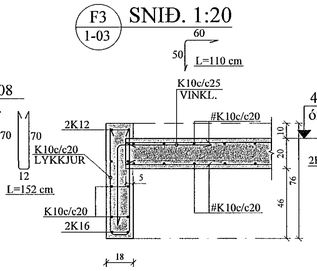

H3 1-03 SNIÐ. 1:20

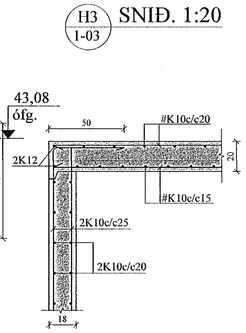

Samþykkt þann
09. sep. 2021
F.h. byggingarfulltrúans í Hafnarfirði
Hjalmar A. Jónsson

JÓN KRISTJÁNSSON BYGGINGARVERKFRÆÐINGUR
KT: 210754-4829

BREYTINGAR

TILVÍSANIR:

SKÝRINGAR..... SJÁ TEIKN. NR. 1-01

Reikn.	JKR	Maí '21	Útgefið: 25.08.2021
Teikn.	VP	Maí '21	Kvarði: 1:50, 1:20
Ath.			
Samþ.			

VÖLUSKARÐ 8
Hafnarfirði

Nr. 1-03

Verkhluti
PLATA YFIR 1. HÆÐ, GRUNNMYND. SNIÐ.

Jón Kristjánsson
Byggingarverkfræðingur
VJK ehf
Bláskógum 12
110 Reykjavík
Sími: 537-0002 Gsm: 772-3154
Kt: 210754-4829
Netfang: jokris54@gmail.com