
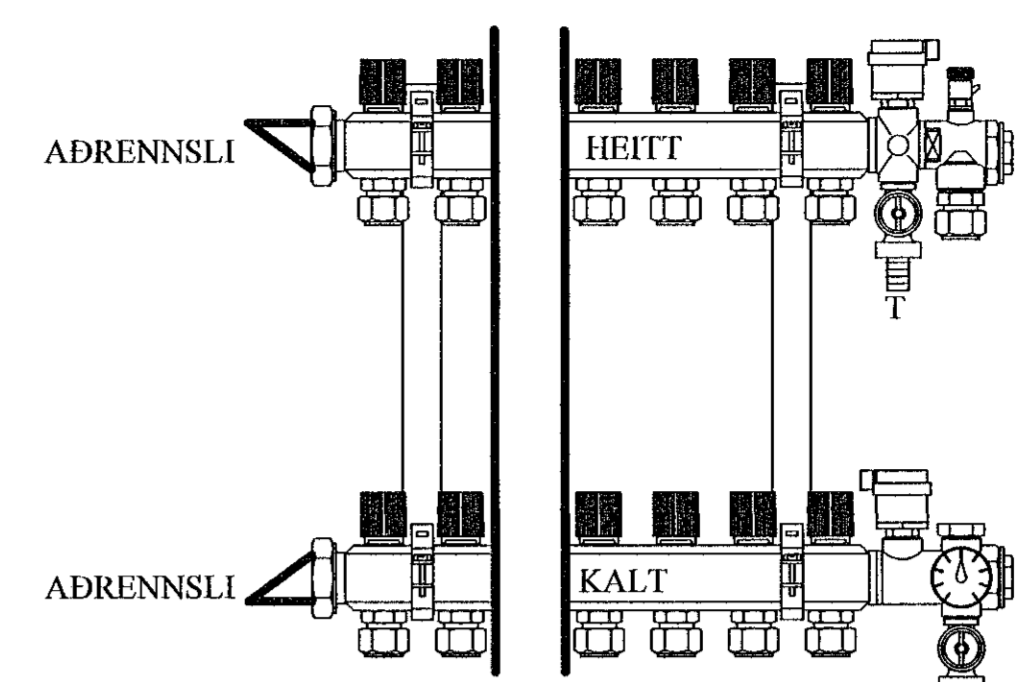


ÞRIFAKERFI, 1. HÆÐ, GRUNNMYND.1:50


DREIFIGRIND NEYSLUVATNS. 1:10

Samþykkt þann  
09. sep. 2021  
F.h. byggingarverkefningur  
Hjalmar A. Jónsson  
H.A.S

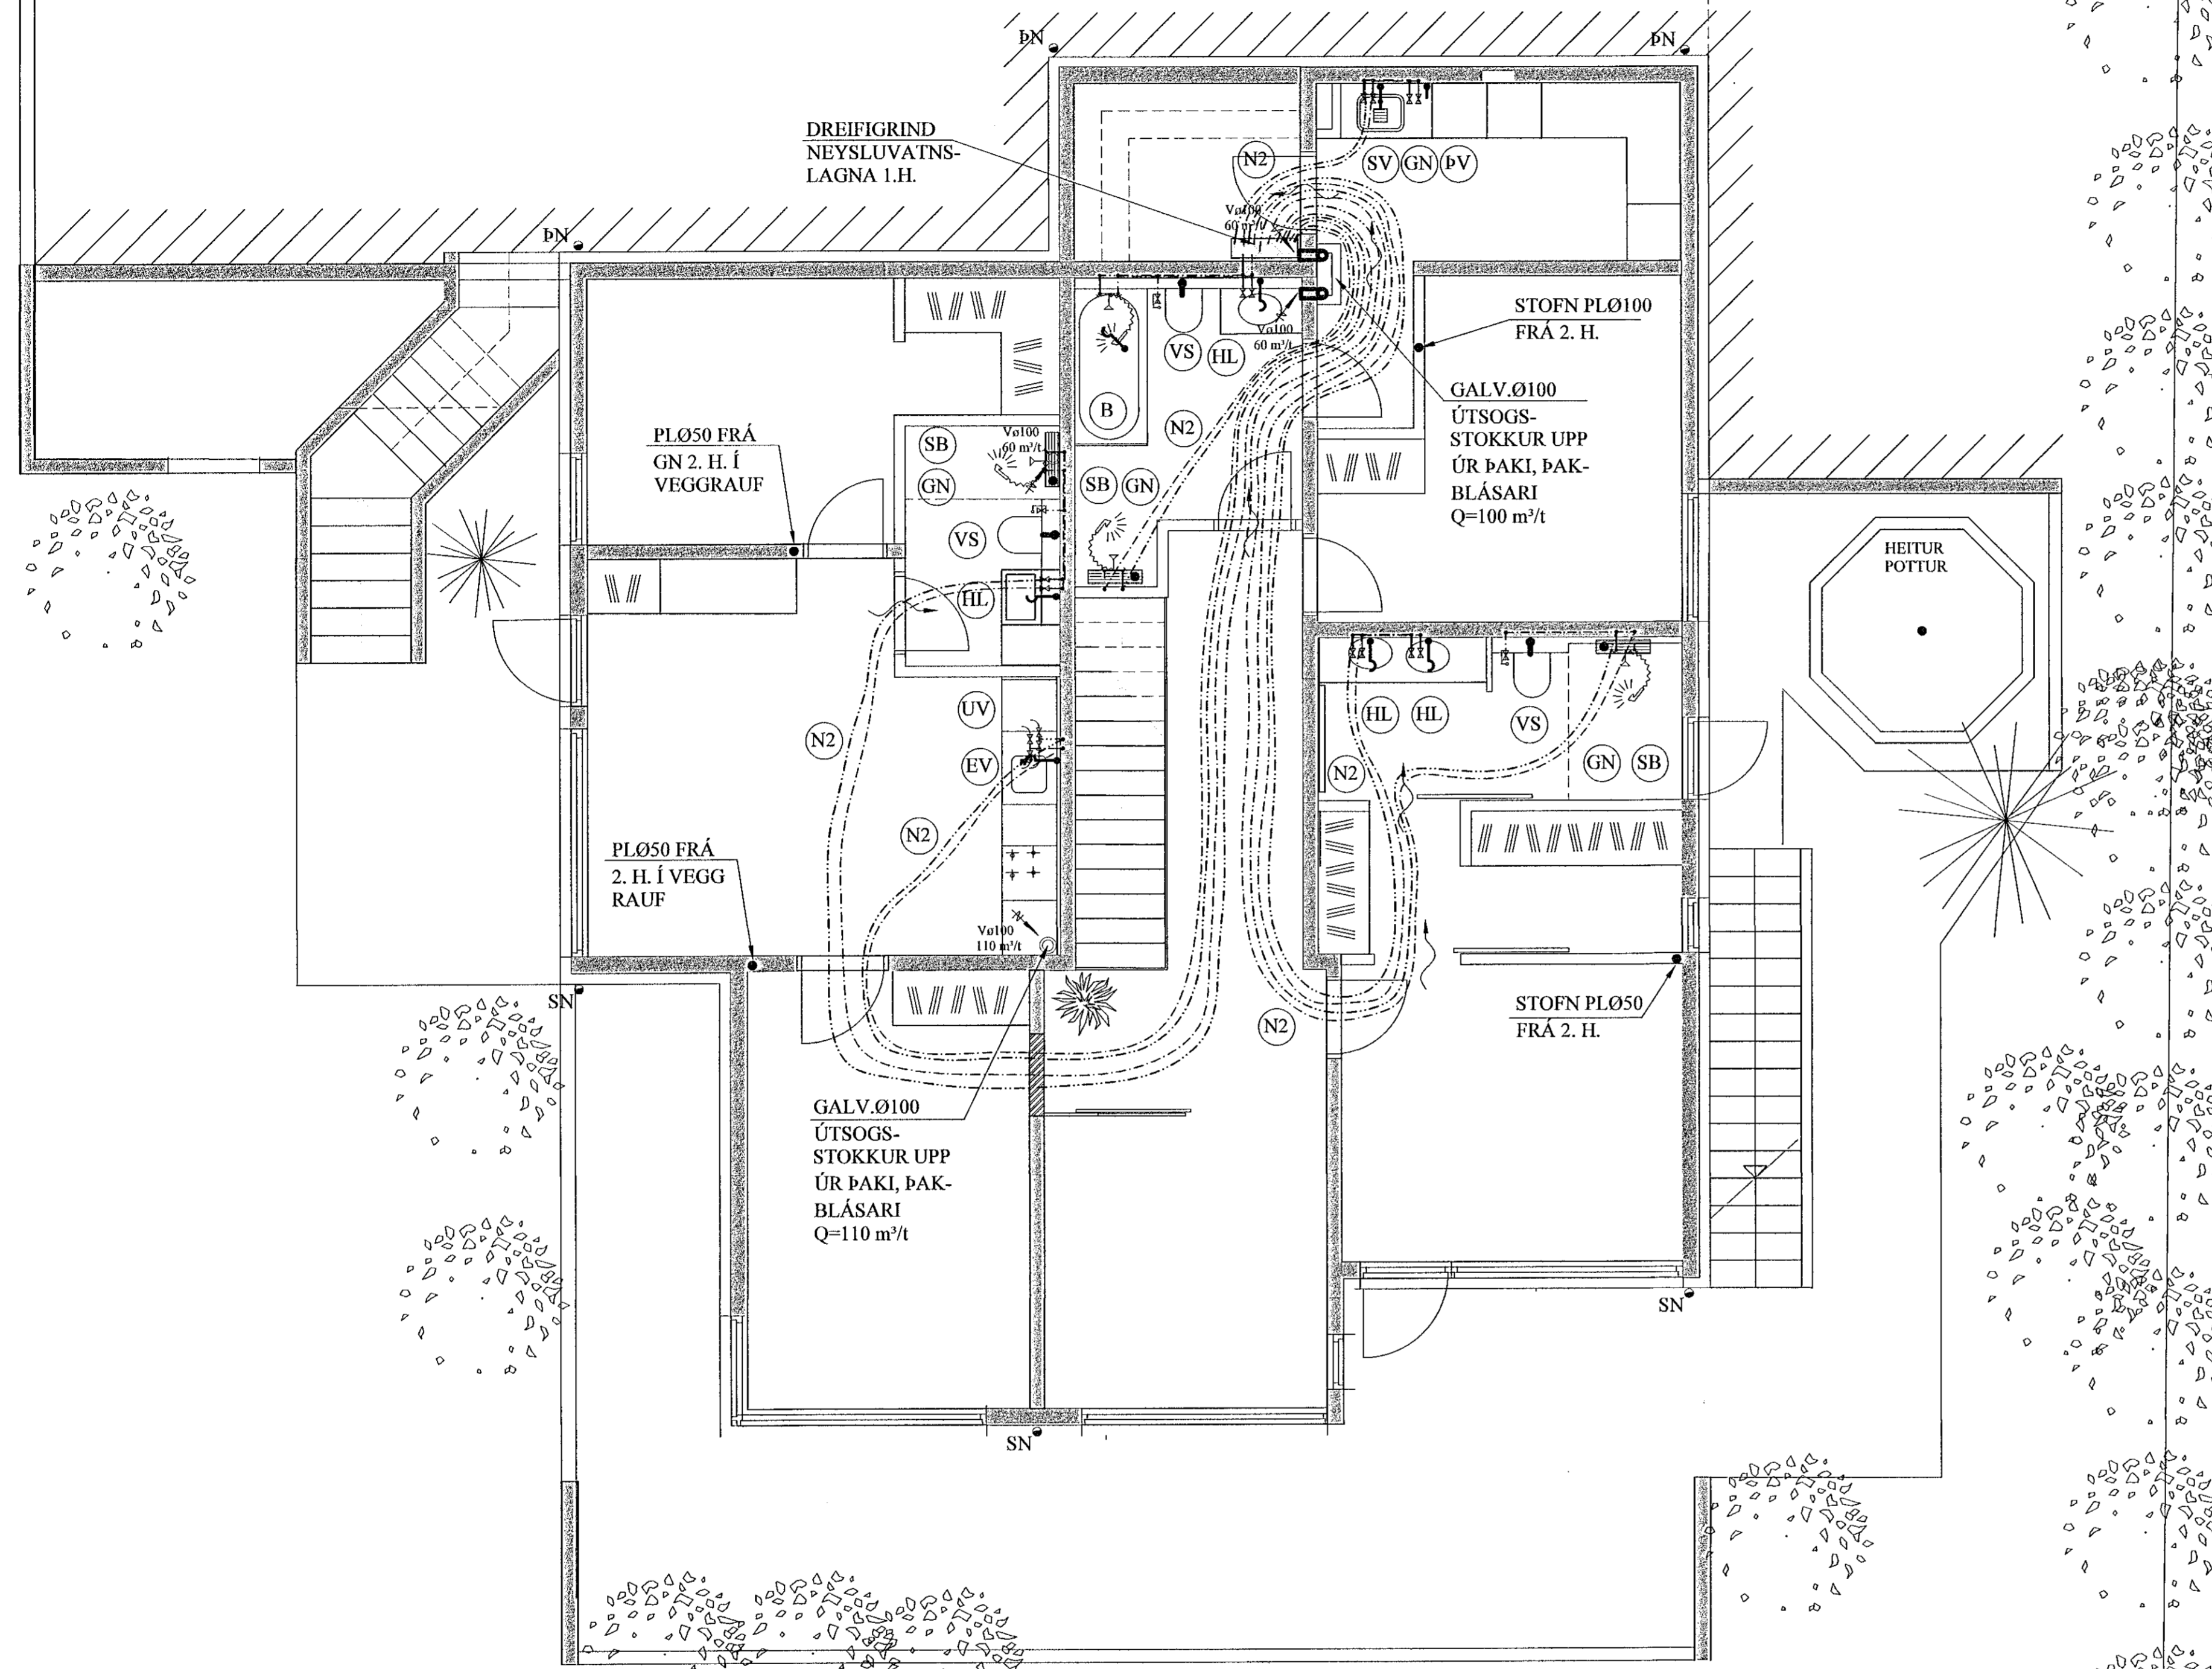

MERKJA SKAL-ALLA TENGISTADI MEÐ VARANLEGRI MERKINGU

SNIÐ Í LÖGN. 1:10

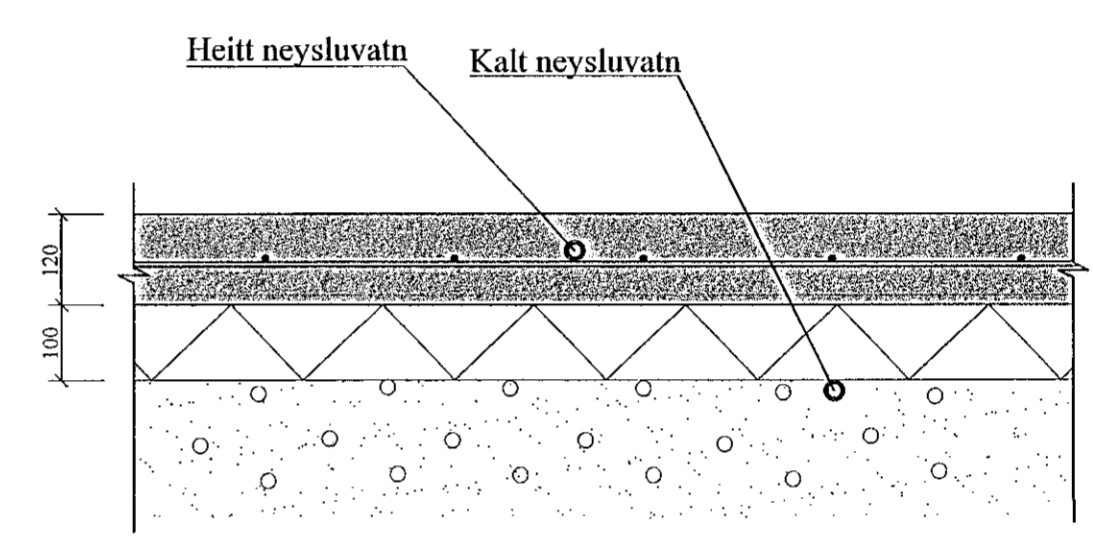

SKOLPLAGNIR INNAHÚSS:

SKOLPSTOFNAR INNAHÚSS SKULU VERA ÚR ÞYKKU HLJÓÐDEMPANDI PLASTI, VIÐURKENNDU TIL NOTKUNAR INNAHÚSS.

LOFTRÆSISTOKKAR:

LOFTRÆSIRÖR SKULU SMÍÐUÐ ÚR 0.6 mm ÞYKKUM SPIRALRÖRUM. STÆRÐIR SK. GRUNNM. VEFJA SKAL 50 mm STEINULL UM ÚTSOGSSTOKKA.

ÚTSOGSVENTLAR SKULU VERA SAMBÆRILEGIR VIÐ KSO FRÁ LAPINLEIMU. STÆRÐIR SKV. GRUNNMYND.

SKÝRINGAR FYRIR NEYSLUVATNSLAGNIR

RÖR Í NEYSLUVATNSLÖGN ERU ÚR PEX (KROSSBUNDIÐ HD POLYETHYLEN) Í SVEIGJANLEGU FÓÐURRÖRI NEMA ANNAD SÉ TEKID FRAM.  
VATNSRÖRIN SKULU ÞOLA 70°C SAMFELT VIÐ 1 MPa VINNUÞRÝSTING.  
TENGIÞYKKI SKULU VERA ÚR AFZINKUNARÞOLNU MESSING.  
BIL MILLI FESTINGA SÉ SAMKVÆMT IST-67 OG FYRIRMÆLUM FRAMLEIDANDA RÖRANNA.

ALLAR LEIÐSLUR Í NEYSLUVATNSLÖGN AÐRAR EN LEIÐSLUR Í FÓÐURRÖRUM SKULU EINANGRAST. MEÐ ÁDRAGSEINANGRUN.

KERFIÐ SKAL ÞOLA 0,6 MPa VINNUÞRÝSTING OG PRÓFAST MEÐ 1,0 MPa ÁÐUR EN LEIÐSLUR ERU HULDAR.

ALLT EFNÍ OG FRÁGANGUR KERFISINS SÉ Í SAMRÆMI VIÐ ÁKVÆÐI IST-67 OG GILDANDI REGLUGERÐIR.

ÓNEFNDAR TENGILEIÐSLUR AÐ TÆKJUM ERU 16x2,2 ÁLPEX.

- (N1): NEYSLUVATNSLÖGN: PEX ø16 Í PLØ 34/29 FÓÐURRÖRI.
- (N2): NEYSLUVATNSLÖGN: PEX ø20 Í PLØ 34/29 FÓÐURRÖRI.
- (N3): NEYSLUVATNSLÖGN: PEX ø25 Í PLØ 39/34 FÓÐURRÖRI.

JÓN KRISTJÁNSSON BYGGINGARVERKFRÆÐINGUR  
KT: 210754-4829


BREYTINGAR

TILVÍSANIR:  
SKÝRINGAR..... SJÁ TEIGN. NR. 2-01

Reikn.	JKR	Mai '21	Útgefð:	25.05.2021
Teikn.	JKR	Mai '21	Kvarði:	1:50, 1:10
Alh.				
Samþ.				

**VÖLUSKARÐ 8**  
Hjalmarfirdi

Nr. 2-03

Verkhuti  
ÞRIFAKERFI, 1. HÆÐ,  
GRUNNMYND,  
OG SKÝRINGAR. SNIÐ.

Jón Kristjánsson  
Byggingarverkefningur  
VSK ehf.  
Bláshöfna 12  
110 Reykjavík  
Sími: 537-0002 Gsm: 772-3154  
Kl: 210754-4829  
Netfang: jkris54@gmail.com