


AFSTÖÐUMYND. 1:500

Samþykkt þann
09. sep. 2021
f.h. byggingarfulltrúans í Hafnarfirði
Hjalmar A. Jónsson
H-A-S

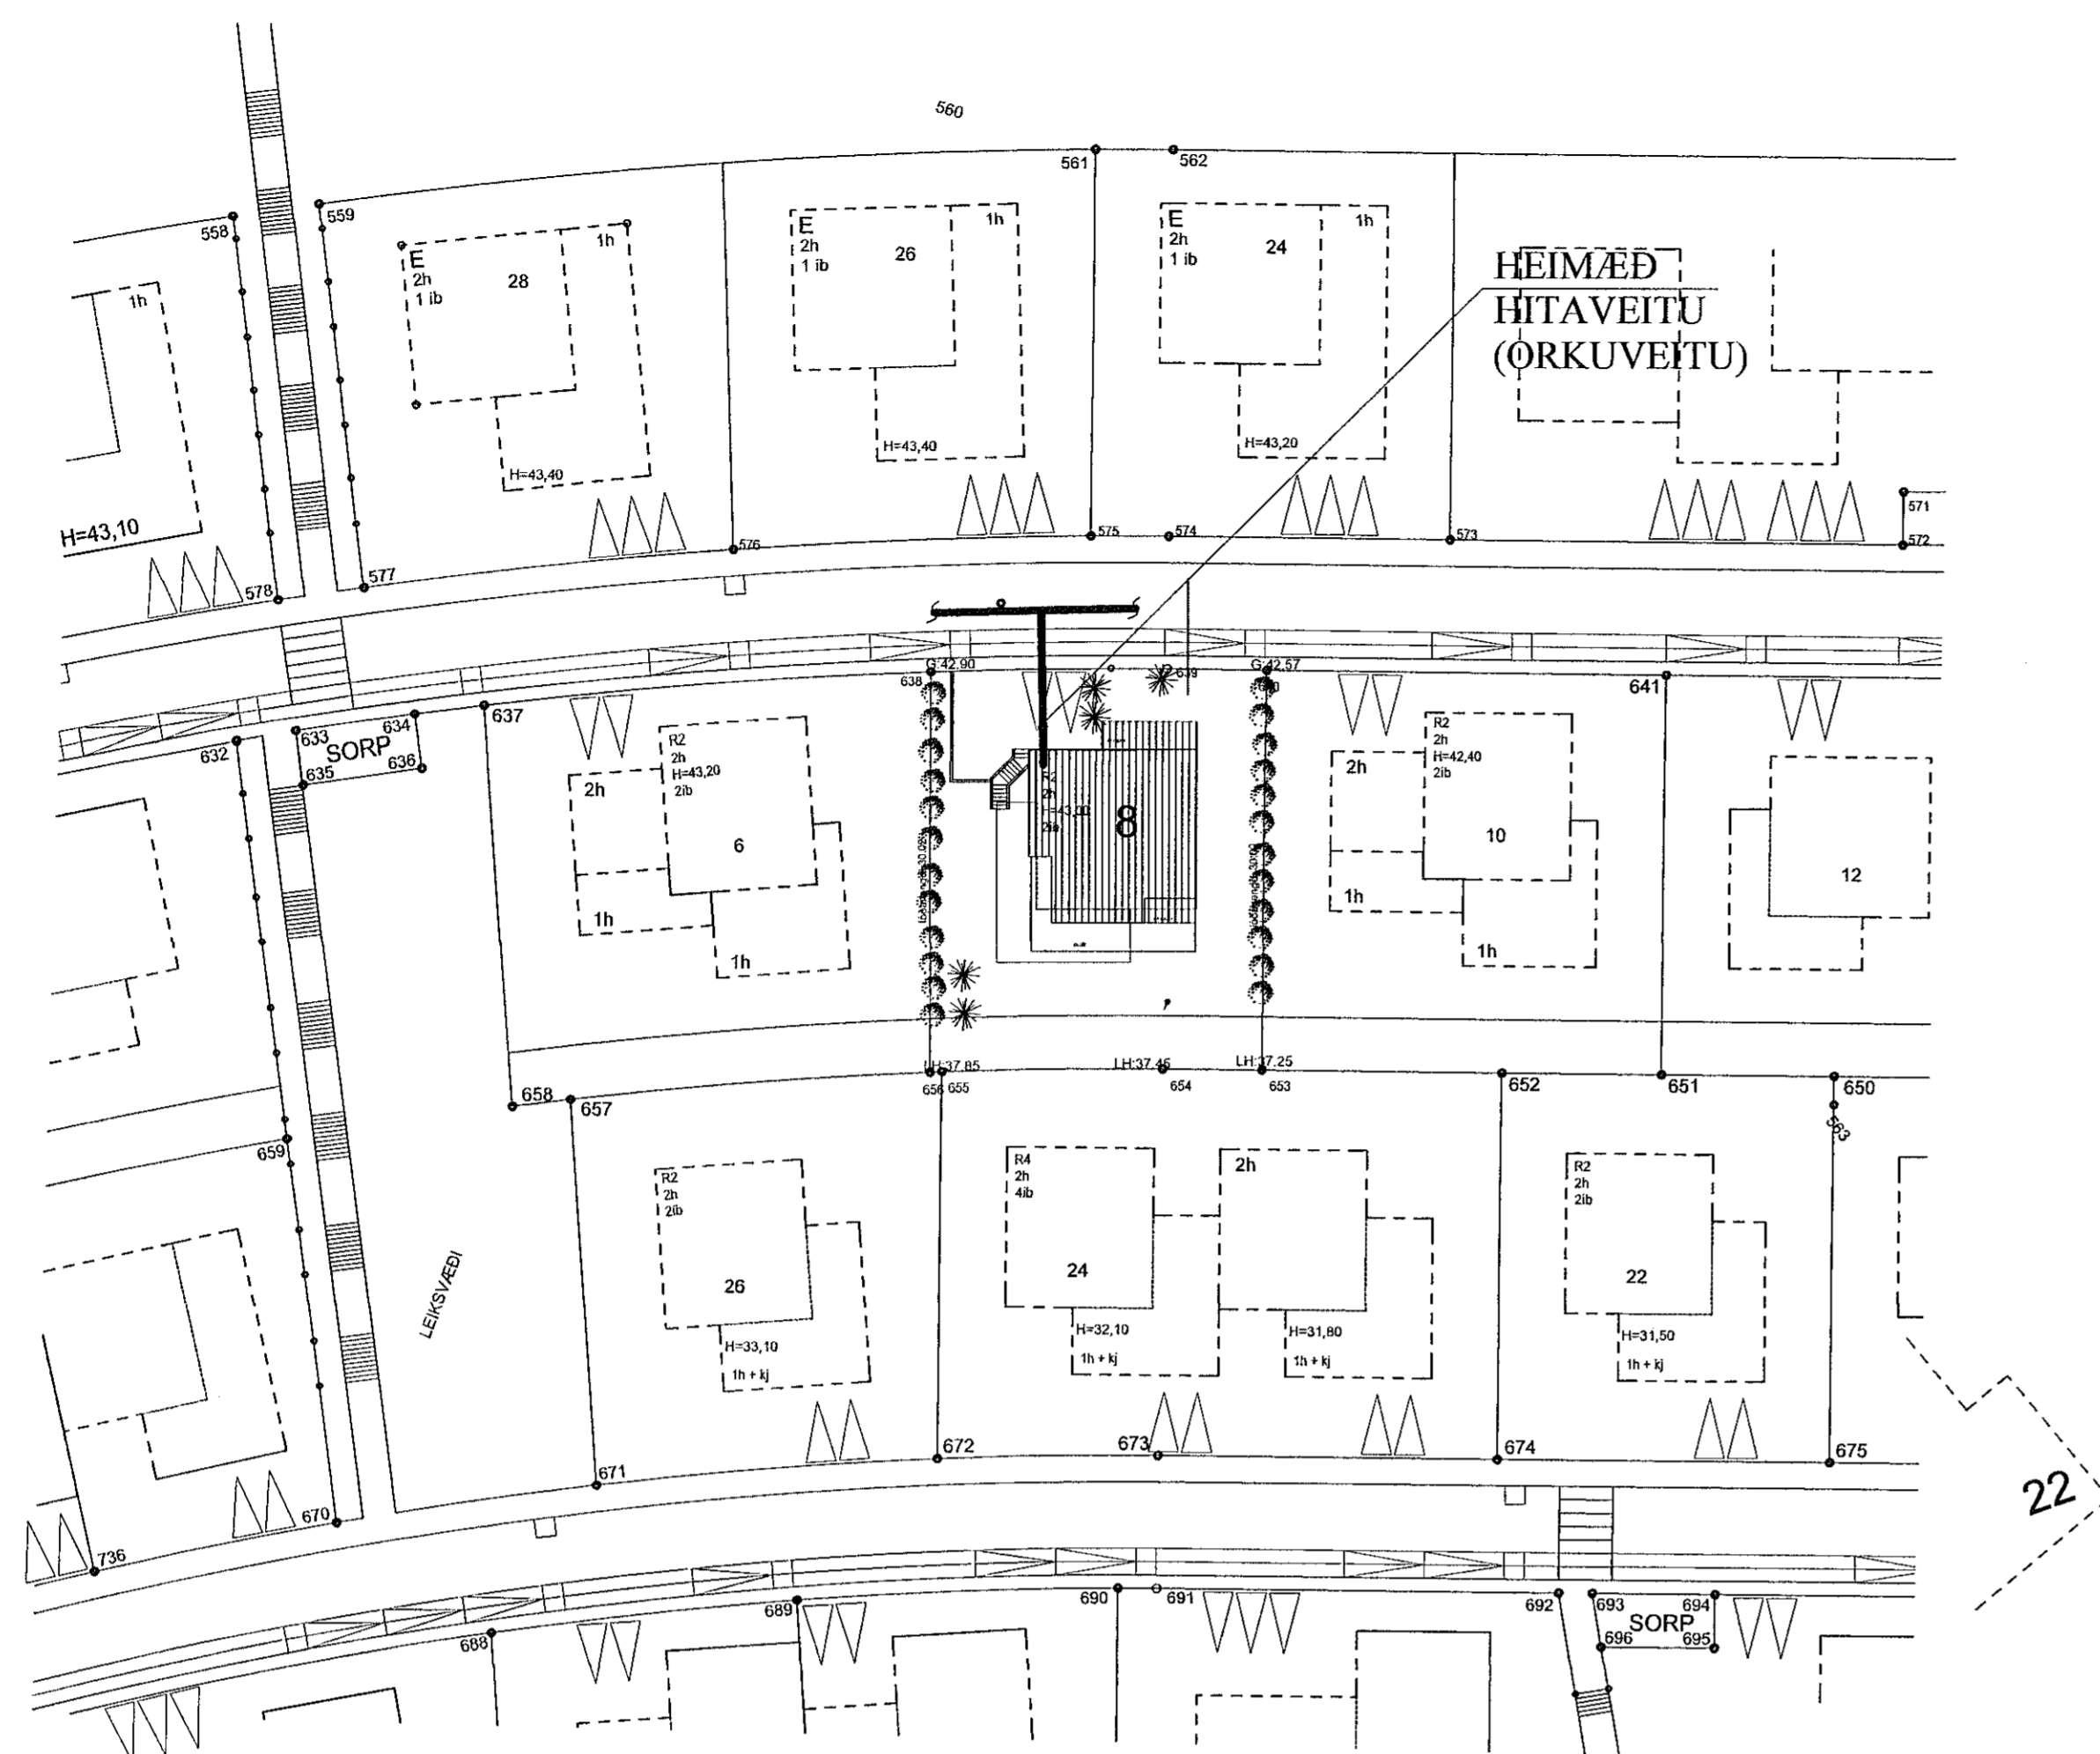

TAFLA YFIR TÖPPUNARSTADI:

Allir tappstaðir eru ø15 mm, nema annað sé tekið fram.

Tæki	Sk.st.	Fjöldi	Kalt	Heitt
Vatnsalarni	VS.	4	0,4	-
Handlaugar	HL	5	0,5	0,5
Stálvaskar	SV	2	0,4	0,4
Eldhúsvaskar	EV	2	0,4	0,4
Sturtuböð	SB	3	0,6	0,6
Þvottavélar	ÞV	2	0,4	0,4
Uppþvottavélar	UV	2	0,4	0,4
Garðkranar	G	2	0,6	0,6
Baðkór	B	1	0,2	0,2
Kranar m/slöngustút	Kr.	-	-	-
Alls:			3,9 l/s	3,5 l/s


Heimæð vatnsveitu: PL ø40

JÓN KRISTJÁNSSON BYGGINGARVERKFRÆÐINGUR
KT: 210754-4829

BREYTINGAR

TILVÍSANIR:
SKÝRINGAR..... SJÁ TEIKN. NR. 2-01

TENGIGRIND, RÚMMYND. 1:20

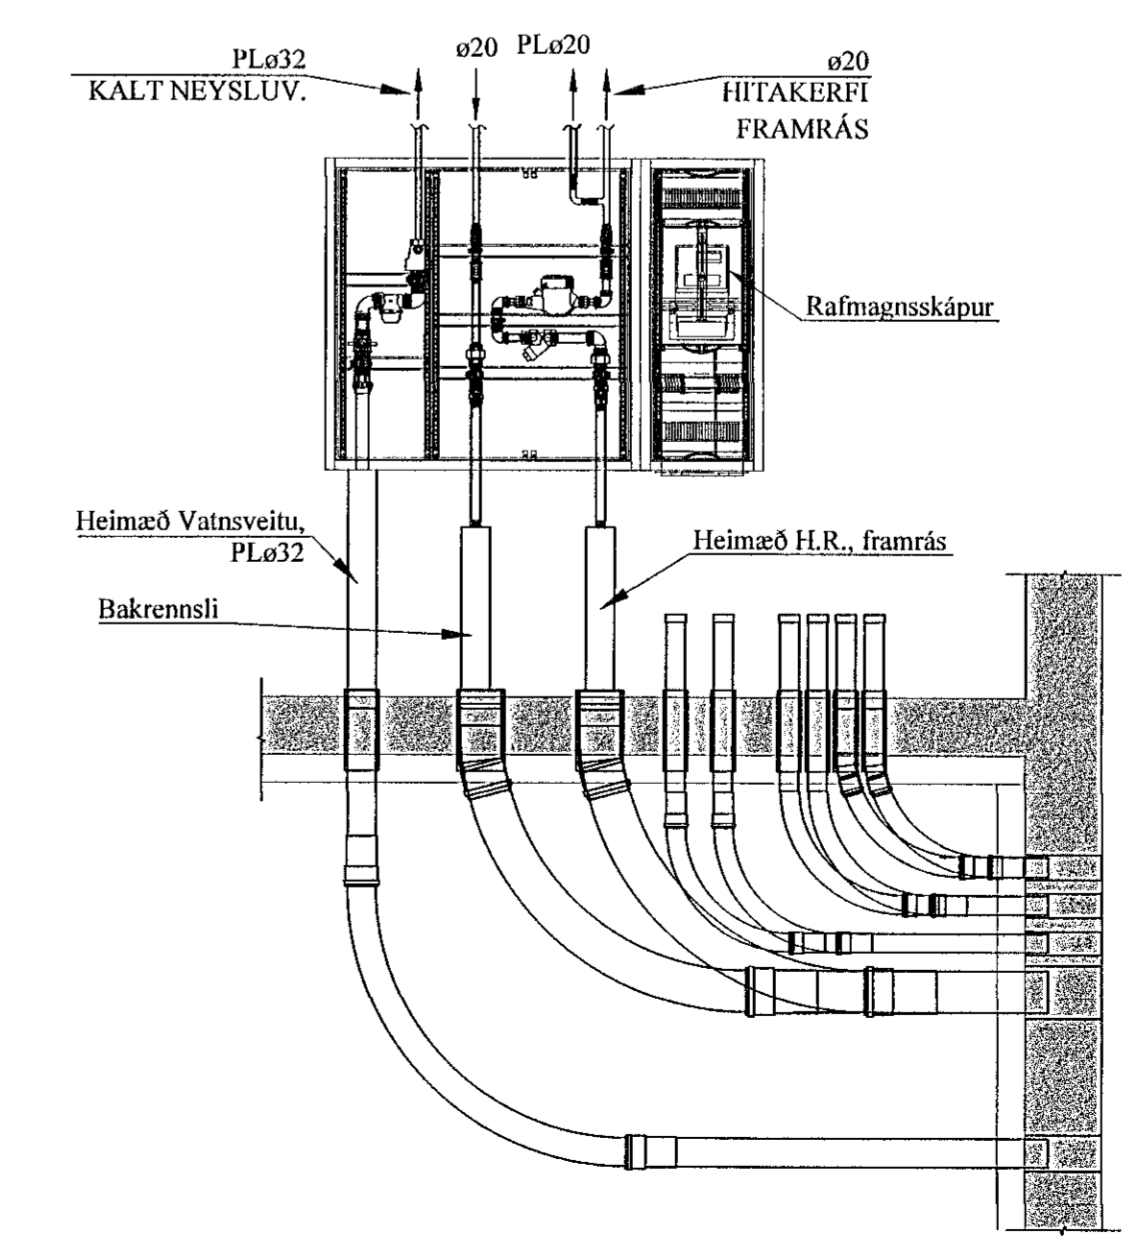

Reikn.	JKR	Júlí '21	Útgefið:	18.07.2021
Teikn.	JKR	Júlí '21	Kvarði:	1:500
Ath.				1:20
Samþ.				

VÖLUSKARÐ 8 Nr. 2-07

Verkhluði
HITA- OG DRIFAKERFI,
AFSTÖÐUMYND,
OG TENGIGRIND.
TAFLA YFIR
TÖPPUNARSTADI.

Jón Kristjánsson
Byggingarverkfræðingur
VJK ehf.
Bískúpláka 12
110 Reykjavík
Sími: 537-0002 Gsm: 772-3154
Kt: 210754-4829
Netfang: jkr1654@gmail.com